

Выписка из Единого государственного реестра недвижимости об основных характеристиках и зарегистрированных правах на объект недвижимости

Сведения об основных характеристиках объекта недвижимости

В Единый государственный реестр недвижимости внесены следующие сведения:

Раздел 1 Лист 1

Здание			
вид объекта недвижимости			
Лист № 1 раздела 1	Всего листов раздела 1: 1	Всего разделов: 3	Всего листов выписки: 3
15.07.2022г.			
Кадастровый номер:	63:32:0000000:10630		

Номер кадастрового квартала:	63:32:0000000
Дата присвоения кадастрового номера:	24.07.2013
Ранее присвоенный государственный учетный номер:	Инвентарный номер 0000079; Условный номер 63:32:000000:0000(0)/0:0000079:А//0000:00:0000:000:0:0
Местоположение:	Самарская область, Ставропольский р-н, база отдыха "Лесобон"
Площадь, м2:	1052.1
Назначение:	Нежилое
Наименование:	Столовая
Количество этажей, в том числе подземных этажей:	2, в том числе подземных 0
Год ввода в эксплуатацию по завершении строительства:	данные отсутствуют
Год завершения строительства:	данные отсутствуют
Кадастровая стоимость, руб:	11000361.92
Кадастровые номера иных объектов недвижимости, в пределах которых расположен объект недвижимости:	63:32:1804008:2
Кадастровые номера помещений, машино-мест, расположенных в здании или сооружении:	данные отсутствуют
Виды разрешенного использования:	данные отсутствуют
Статус записи об объекте недвижимости:	Сведения об объекте недвижимости имеют статус "актуальные, ранее учтенные"
Особые отметки:	Сведения, необходимые для заполнения раздела: 5 - План расположения помещения, машино-места на этаже (плане этажа), отсутствуют.
Получатель выписки:	Усачева Анна Владимировна, действующий(ая) на основании документа "Распоряжение" от имени заявителя муниципальное бюджетное образовательное учреждение дополнительного образования детей центр детского и юношеского туризма и экскурсий "Эдельвейс" городского округа Тольятти, 6321021099

полное наименование должности	подпись	инициалы, фамилия
-------------------------------	---------	-------------------

М.П.

Номер: 3094B7974B3CA8E1F07A347CFAD6FA78

Действителен: с 17.05.2022 17:02:00

Действителен: по 10.08.2023 17:02:00

Владелец: ФЕДЕРАЛЬНАЯ СЛУЖБА ГОСУДАРСТВЕННОЙ РЕГИСТРАЦИИ, КАДАСТРА И КАРТОГРАФИИ



Муниципальное автономное учреждение городского округа Тольятти

"Многофункциональный центр предоставления

государственных и муниципальных услуг"

Самарская область, г.о. Тольятти, ул. Юбейкина, 4

Уполномоченный сотрудник МФЦ Алифиренко Н.Н.

Дата и время составления экземпляра электронного документа

в бумажном носителе

20 июля 2022 г. 16 ч. 29 мин.

Выписка из Единого государственного реестра недвижимости об основных характеристиках и зарегистрированных правах на объект недвижимости  
Сведения о зарегистрированных правах

Здание			
вид объекта недвижимости			
Лист № 1 раздела 2	Всего листов раздела 2: 1	Всего разделов: 3	Всего листов выписки: 3
15.07.2022г.			
Кадастровый номер:		63:32:0000000:10630	

1	Правообладатель (правообладатели):	1.1	муниципальное бюджетное образовательное учреждение дополнительного образования "Центр детско-юношеского туризма "Эдельвейс" городского округа Тольятти, ИНН: 6321021099, ОГРН: 1036301007160
2	Вид, номер, дата и время государственной регистрации права:	2.1	Оперативное управление 63:32:0000000:10630-63/009/2017-3 04.05.2017 10:06:16
4	Ограничение прав и обременение объекта недвижимости:	не зарегистрировано	
1	Правообладатель (правообладатели):	1.2	Муниципальное образование городской округ Тольятти
2	Вид, номер, дата и время государственной регистрации права:	2.2	Собственность 63-63-32/108/2009-048 30.11.2009 00:00:00
4	Ограничение прав и обременение объекта недвижимости:	не зарегистрировано	
5	Заявленные в судебном порядке права требования:	данные отсутствуют	
6	Сведения о возражении в отношении зарегистрированного права:	данные отсутствуют	
7	Сведения о наличии решения об изъятии объекта недвижимости для государственных и муниципальных нужд:	данные отсутствуют	
8	Сведения о невозможности государственной регистрации без личного участия правообладателя или его законного представителя:	данные отсутствуют	
9	Правопритязания и сведения о наличии поступивших, но не рассмотренных заявлений о проведении государственной регистрации права (перехода, прекращения права), ограничения права или обременения объекта недвижимости, сделки в отношении объекта недвижимости:	отсутствуют	

полное наименование должности	подпись	инициалы, фамилия

М.П.

Номер: 3094B7974B3CA8E1F07A347CFAD6FA78

Действителен: с 17.05.2022 17:02:00

Действителен: по 10.08.2023 17:02:00

Владелец: ФЕДЕРАЛЬНАЯ СЛУЖБА ГОСУДАРСТВЕННОЙ РЕГИСТРАЦИИ, КАДАСТРА И КАРТОГРАФИИ

Муниципальное автономное учреждение городского округа Тольятти  
"Многофункциональный центр предоставления  
государственных и муниципальных услуг"

Самарская область, г.о. Тольятти, ул. Юбилейная, 4

Уполномоченный сотрудник МФЦ Алифиренко Н.Н.

Дата и время составления экземпляра электронного документа


на бумажном носителе

20 июля 2022 г. 16 ч. 29 мин.

Выписка из Единого государственного реестра недвижимости об основных характеристиках и зарегистрированных правах на объект недвижимости  
 Описание местоположения объекта недвижимости

Здание			
вид объекта недвижимости			
Лист № 1 раздела 4	Всего листов раздела 4: 1	Всего разделов: 3	Всего листов выписки: 3
15.07.2022г.			
Кадастровый номер:		63:32:0000000:10630	

Схема расположения объекта недвижимости (части объекта недвижимости) на земельном участке(ах)

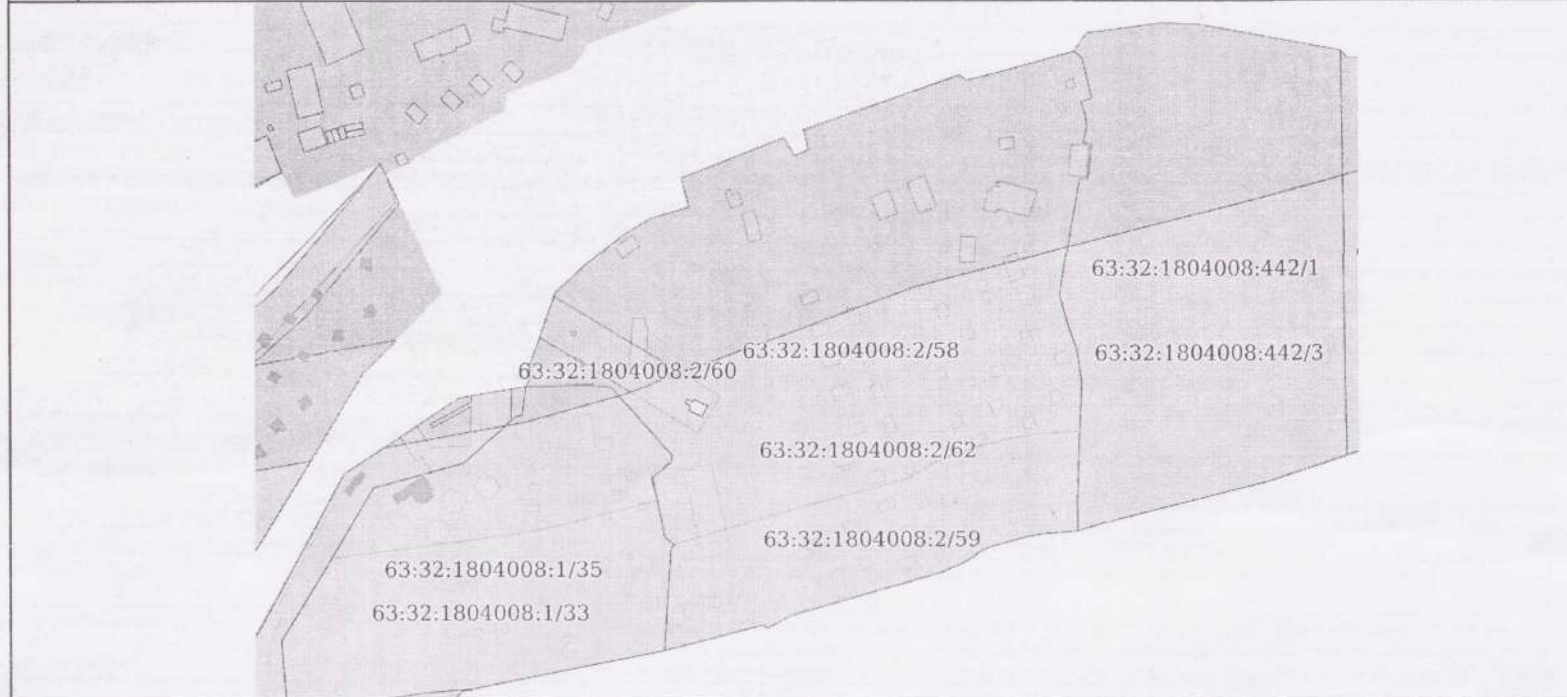

Масштаб 1:3000      Условные обозначения:

полное наименование должности	подпись	инициалы, фамилия

М.П.



Номер: 3094B7974B3CA8E1F07A347CFAD6FA78  
 Действителен: с 17.05.2022 17:02:00  
 Действителен: по 10.08.2023 17:02:00  
 Владелец: ФЕДЕРАЛЬНАЯ СЛУЖБА ГОСУДАРСТВЕННОЙ РЕГИСТРАЦИИ, КАДАСТРА И КАРТОГРАФИИ

Муниципальное автономное учреждение городского округа Тольятти  
 "Мультифункциональный центр предоставления государственных и муниципальных услуг"  
 Самарская область, г.о. Тольятти, ул. Юбилейная, 4  
 Уполномоченный сотрудник МФЦ *А. Алифиренко* Алифиренко Н.Н.  
 Дата и время составления экземпляра электронного документа  
 на бумажном носителе  
 20 июля 2022 г. 16 ч. 29 мин.

Выписка из Единого государственного реестра недвижимости об основных характеристиках и зарегистрированных правах на объект недвижимости

Сведения об основных характеристиках объекта недвижимости

В Единый государственный реестр недвижимости внесены следующие сведения:

Раздел 1 Лист 1

Здание			
вид объекта недвижимости			
Лист № 1 раздела 1	Всего листов раздела 1: 1	Всего разделов: 3	Всего листов выписки: 3
15.07.2022г.			
Кадастровый номер:	63:32:0000000:10618		

Номер кадастрового квартала:	63:32:0000000
Дата присвоения кадастрового номера:	24.07.2013
Ранее присвоенный государственный учетный номер:	Инвентарный номер 0000079; Условный номер 63:32:000000:0000(0)//0:0000079:A1//0000:00:0000:000:0:0
Местоположение:	Самарская область, Ставропольский р-н, база отдыха "Лесобон"
Площадь, м2:	35.1
Назначение:	Нежилое
Наименование:	Домик
Количество этажей, в том числе подземных этажей:	1, в том числе подземных 0
Год ввода в эксплуатацию по завершении строительства:	данные отсутствуют
Год завершения строительства:	данные отсутствуют
Кадастровая стоимость, руб:	260697.78
Кадастровые номера иных объектов недвижимости, в пределах которых расположен объект недвижимости:	63:32:1804008:2
Кадастровые номера помещений, машино-мест, расположенных в здании или сооружении:	данные отсутствуют
Виды разрешенного использования:	данные отсутствуют
Статус записи об объекте недвижимости:	Сведения об объекте недвижимости имеют статус "актуальные, ранее учтенные"
Особые отметки:	Сведения, необходимые для заполнения раздела: 5 - План расположения помещения, машино-места на этаже (плане этажа), отсутствуют.
Получатель выписки:	Усачева Анна Владимировна, действующий(ая) на основании документа "Распоряжение" от имени заявителя муниципальное бюджетное образовательное учреждение дополнительного образования детей центр детского и юношеского туризма и экскурсий "Эдельвейс" городского округа Тольятти, 6321021099

полное наименование должности	подпись	инициалы, фамилия

М.П.

Номер: 3094В7974В3СА8Е1F07А347СFAD6FА78  
Действителен: с 17.05.2022 17:02:00  
Действителен: по 10.08.2023 17:02:00  
Владелец: ФЕДЕРАЛЬНАЯ СЛУЖБА ГОСУДАРСТВЕННОЙ РЕГИСТРАЦИИ, КАДАСТРА И КАРТОГРАФИИ



Муниципальное автономное учреждение городского округа Тольятти  
"Многофункциональный центр предоставления  
государственных и муниципальных услуг"  
Самарская область, г.о. Тольятти, ул. Юбилейная, 4  
Уполномоченный сотрудник МФЦ *А. Алифиренко* Алифиренко Н.Н.  
Дата и время составления экземпляра электронного документа  
на бумажном носителе  
21 июля 2022 г. 9 ч. 47 мин.

Выписка из Единого государственного реестра недвижимости об основных характеристиках и зарегистрированных правах на объект недвижимости

## Сведения о зарегистрированных правах

Здание			
вид объекта недвижимости			
Лист № 1 раздела 2	Всего листов раздела 2: 1	Всего разделов: 3	Всего листов выписки: 3
15.07.2022г.			
Кадастровый номер:		63:32:0000000:10618	

1	Правообладатель (правообладатели):	1.1	муниципальное бюджетное образовательное учреждение дополнительного образования "Центр детско-юношеского туризма "Эдельвейс" городского округа Тольятти, ИНН: 6321021099, ОГРН: 1036301007160
2	Вид, номер, дата и время государственной регистрации права:	2.1	Оперативное управление 63:32:0000000:10618-63/009/2017-2 04.05.2017 18:08:19
4	Ограничение прав и обременение объекта недвижимости:	не зарегистрировано	
1	Правообладатель (правообладатели):	1.2	Муниципальное образование городской округ Тольятти
2	Вид, номер, дата и время государственной регистрации права:	2.2	Собственность 63-63-32/108/2009-068 01.12.2009 00:00:00
4	Ограничение прав и обременение объекта недвижимости:	не зарегистрировано	
5	Заявленные в судебном порядке права требования:	данные отсутствуют	
6	Сведения о возражении в отношении зарегистрированного права:	данные отсутствуют	
7	Сведения о наличии решения об изъятии объекта недвижимости для государственных и муниципальных нужд:	данные отсутствуют	
8	Сведения о невозможности государственной регистрации без личного участия правообладателя или его законного представителя:	данные отсутствуют	
9	Правопритязания и сведения о наличии поступивших, но не рассмотренных заявлений о проведении государственной регистрации права (перехода, прекращения права), ограничения права или обременения объекта недвижимости, сделки в отношении объекта недвижимости:	отсутствуют	

полное наименование должности	подпись	инициалы, фамилия
-------------------------------	---------	-------------------

М.П.

Номер: 3094B7974B3CA8E1F07A347CFAD6FA78

Действителен: с 17.05.2022 17:02:00

Действителен: по 10.08.2023 17:02:00

Владелец: ФЕДЕРАЛЬНАЯ СЛУЖБА ГОСУДАРСТВЕННОЙ РЕГИСТРАЦИИ, КАДАСТРА И КАРТОГРАФИИ

Муниципальное автономное учреждение городского округа Тольятти  
"Многофункциональный центр предоставления  
государственных и муниципальных услуг"Самарская область, г.о. Тольятти, ул. Юбилейная, 4  
Уполномоченный сотрудник МФЦ *Алифиренко Н.И.*Дата и время составления экземпляра электронного документа  
на бумажном носителе

21 июля 2022 г. 9 ч. 47 мин.

Выписка из Единого государственного реестра недвижимости об основных характеристиках и зарегистрированных правах на объект недвижимости  
Описание местоположения объекта недвижимости

Здание			
вид объекта недвижимости			
Лист № 1 раздела 4	Всего листов раздела 4: 1	Всего разделов: 3	Всего листов выписки: 3
15.07.2022г.			
Кадастровый номер:		63:32:0000000:10618	
Схема расположения объекта недвижимости (части объекта недвижимости) на земельном участке(ах)			
Масштаб 1:3000	Условные обозначения:		
полное наименование должности	подпись	инициалы, фамилия	

М.П.

Номер: 3094В7974ВЗСА8Е1F07А347СFAD6FА78

Действителен: с 17.05.2022 17:02:00

Действителен: по 10.08.2023 17:02:00

Владелец: ФЕДЕРАЛЬНАЯ СЛУЖБА ГОСУДАРСТВЕННОЙ РЕГИСТРАЦИИ, КАДАСТРА И КАРТОГРАФИИ



Муниципальное автономное учреждение городского округа Гольяты

"Мультифункциональный центр предоставления

государственных и муниципальных услуг"

Самарская область, г.о. Гольяты, ул. Юбилейная, 3

Уполномоченный сотрудник МФЦ *Алифиренко Н.Н.*

Дата и время составления экземпляра электронного документа

на бумажном носителе

21 июля 2022 г. 9 ч. 47 мин.

Выписка из Единого государственного реестра недвижимости об основных характеристиках и зарегистрированных правах на объект недвижимости

Сведения об основных характеристиках объекта недвижимости

В Единый государственный реестр недвижимости внесены следующие сведения:

Раздел 1 Лист 1

Здание			
вид объекта недвижимости			
Лист № 1 раздела 1	Всего листов раздела 1: 1	Всего разделов: 3	Всего листов выписки: 3
15.07.2022г.			
Кадастровый номер:		63:32:0000000:10640	

Номер кадастрового квартала:	63:32:0000000
Дата присвоения кадастрового номера:	24.07.2013
Ранее присвоенный государственный учетный номер:	Инвентарный номер 0000079; Условный номер 63:32:000000:0000(0)/0:0000079:A2//0000:00:0000:000:0:0
Местоположение:	Самарская область, Ставропольский р-н, база отдыха "Лесобон"
Площадь, м2:	35.1
Назначение:	Нежилое
Наименование:	Домик
Количество этажей, в том числе подземных этажей:	1, в том числе подземных 0
Год ввода в эксплуатацию по завершении строительства:	данные отсутствуют
Год завершения строительства:	данные отсутствуют
Кадастровая стоимость, руб:	260697.78
Кадастровые номера иных объектов недвижимости, в пределах которых расположен объект недвижимости:	63:32:1804008:2
Кадастровые номера помещений, машино-мест, расположенных в здании или сооружении:	данные отсутствуют
Виды разрешенного использования:	данные отсутствуют
Статус записи об объекте недвижимости:	Сведения об объекте недвижимости имеют статус "актуальные, ранее учтенные"
Особые отметки:	Сведения, необходимые для заполнения раздела: 5 - План расположения помещения, машино-места на этаже (плане этажа), отсутствуют.
Получатель выписки:	Усачева Анна Владимировна, действующий(ая) на основании документа "Распоряжение" от имени заявителя муниципальное бюджетное образовательное учреждение дополнительного образования детей центр детского и юношеского туризма и экскурсий "Эдельвейс" городского округа Тольятти, 6321021099

полное наименование должности	подпись	инициалы, фамилия
-------------------------------	---------	-------------------

М.П.

Номер: 3094B7974B3CA8E1F07A347CFAD6FA78  
Действителен: с 17.05.2022 17:02:00  
Действителен: по 10.08.2023 17:02:00  
Владелец: ФЕДЕРАЛЬНАЯ СЛУЖБА ГОСУДАРСТВЕННОЙ РЕГИСТРАЦИИ, КАДАСТРА И КАРТОГРАФИИ



Муниципальное автономное учреждение городского округа Тольятти  
"Многофункциональный центр предоставления государственных и муниципальных услуг"  
Самарская область, г.о. Тольятти, ул. Юбилейная, 4  
Уполномоченный сотрудник МФЦ Алифиренко Н.Н.  
Дата и время составления экземпляра электронного документа  
на бумажном носителе  
21 июля 2022 г. 10 ч. 30 мин.

Выписка из Единого государственного реестра недвижимости об основных характеристиках и зарегистрированных правах на объект недвижимости

## Сведения о зарегистрированных правах

Здание			
вид объекта недвижимости			
Лист № 1 раздела 2	Всего листов раздела 2: 1	Всего разделов: 3	Всего листов выписки: 3
15.07.2022г.			
Кадастровый номер:		63:32:0000000:10640	

1	Правообладатель (правообладатели):	1.1	муниципальное бюджетное образовательное учреждение дополнительного образования "Центр детско-юношеского туризма "Эдельвейс" городского округа Тольятти, ИНН: 6321021099, ОГРН: 1036301007160
2	Вид, номер, дата и время государственной регистрации права:	2.1	Оперативное управление 63:32:0000000:10640-63/009/2017-3 05.05.2017 13:19:06
4	Ограничение прав и обременение объекта недвижимости:	не зарегистрировано	
1	Правообладатель (правообладатели):	1.2	Муниципальное образование городской округ Тольятти
2	Вид, номер, дата и время государственной регистрации права:	2.2	Собственность 63-63-32/108/2009-073 01.12.2009 00:00:00
4	Ограничение прав и обременение объекта недвижимости:	не зарегистрировано	
5	Заявленные в судебном порядке права требования:	данные отсутствуют	
6	Сведения о возражении в отношении зарегистрированного права:	данные отсутствуют	
7	Сведения о наличии решения об изъятии объекта недвижимости для государственных и муниципальных нужд:	данные отсутствуют	
8	Сведения о невозможности государственной регистрации без личного участия правообладателя или его законного представителя:	данные отсутствуют	
9	Правопритязания и сведения о наличии поступивших, но не рассмотренных заявлений о проведении государственной регистрации права (перехода, прекращения права), ограничения права или обременения объекта недвижимости, сделки в отношении объекта недвижимости:	отсутствуют	

полное наименование должности	подпись	инициалы, фамилия

М.П.



Номер: 3094B7974B3CA8E1F07A347CFAD6FA78

Действителен: с 17.05.2022 17:02:00

Действителен: по 10.08.2023 17:02:00

Владелец: ФЕДЕРАЛЬНАЯ СЛУЖБА ГОСУДАРСТВЕННОЙ РЕГИСТРАЦИИ, КАДАСТРА И КАРТОГРАФИИ

Муниципальное автономное учреждение городского округа Тольятти  
"Мультифункциональный центр предоставления государственных и муниципальных услуг"

Самарская область, г.о. Тольятти, ул. Юбилейная, 4

Уполномоченный сотрудник МФЦ Алифиренко Н.И.  
Дата и время составления экземпляра электронного документа  
на бумажном носителе

21 июля 2022 г. 10 ч. 30 мин.



Выписка из Единого государственного реестра недвижимости об основных характеристиках и зарегистрированных правах на объект недвижимости

Описание местоположения объекта недвижимости

Здание			
вид объекта недвижимости			
Лист № 1 раздела 4	Всего листов раздела 4: 1	Всего разделов: 3	Всего листов выписки: 3
15.07.2022г.			
Кадастровый номер:		63:32:0000000:10640	
Схема расположения объекта недвижимости (части объекта недвижимости) на земельном участке(ах)			
Масштаб 1:3000	Условные обозначения:		
полное наименование должности	подпись	инициалы, фамилия	

М.П.

Номер: 3094B7974B3CA8E1F07A347CFAD6FA78  
 Действителен: с 17.05.2022 17:02:00  
 Действителен: по 10.08.2023 17:02:00  
 Владелец: ФЕДЕРАЛЬНАЯ СЛУЖБА ГОСУДАРСТВЕННОЙ РЕГИСТРАЦИИ, КАДАСТРА И КАРТОГРАФИИ



Муниципальное автономное учреждение городского округа Тольятти  
 "Многофункциональный центр предоставления  
 государственных и муниципальных услуг"  
 Самарская область, г.о. Тольятти, ул. Юбилейная, 4  
 Уполномоченный сотрудник МФЦ Алифиренко Н.Н.  
 Дата и время составления экземпляра электронного документа  
 на бумажном носителе  
 21 июля 2022 г. 10 ч. 30 мин.

45271K

Выписка из Единого государственного реестра недвижимости об основных характеристиках и зарегистрированных правах на объект недвижимости

Сведения об основных характеристиках объекта недвижимости

В Единый государственный реестр недвижимости внесены следующие сведения:

Раздел 1 Лист 1

Здание			
вид объекта недвижимости			
Лист № 1 раздела 1	Всего листов раздела 1: 1	Всего разделов: 3	Всего листов выписки: 3
18.07.2022г.			
Кадастровый номер:		63:32:0000000:10644	

Номер кадастрового квартала:	63:32:0000000
Дата присвоения кадастрового номера:	24.07.2013
Ранее присвоенный государственный учетный номер:	Инвентарный номер 0000079; Условный номер 63:32:000000:0000(0)/0:0000079:А3//0000:00:0000:000:0:0
Местоположение:	Самарская область, Ставропольский р-н, база отдыха "Лесобон"
Площадь, м2:	35.1
Назначение:	Нежилое
Наименование:	Домик
Количество этажей, в том числе подземных этажей:	1, в том числе подземных 0
Год ввода в эксплуатацию по завершении строительства:	данные отсутствуют
Год завершения строительства:	данные отсутствуют
Кадастровая стоимость, руб:	260697.78
Кадастровые номера иных объектов недвижимости, в пределах которых расположен объект недвижимости:	63:32:1804008:2
Кадастровые номера помещений, машино-мест, расположенных в здании или сооружении:	данные отсутствуют
Виды разрешенного использования:	данные отсутствуют
Статус записи об объекте недвижимости:	Сведения об объекте недвижимости имеют статус "актуальные, ранее учтенные"
Особые отметки:	Сведения, необходимые для заполнения раздела: 5 - План расположения помещения, машино-места на этаже (плане этажа), отсутствуют.
Получатель выписки:	Усачева Анна Владимировна, действующий(ая) на основании документа "Распоряжение" от имени заявителя муниципальное бюджетное образовательное учреждение дополнительного образования детей центр детского и юношеского туризма и экскурсий "Эдельвейс" городского округа Тольятти, 6321021099

полное наименование должности	подпись	инициалы, фамилия

М.П.

Номер: 3094B7974B3CA8E1F07A347CFAD6FA78  
Действителен: с 17.05.2022 17:02:00  
Действителен: по 10.08.2023 17:02:00  
Владелец: ФЕДЕРАЛЬНАЯ СЛУЖБА ГОСУДАРСТВЕННОЙ РЕГИСТРАЦИИ, КАДАСТРА И КАРТОГРАФИИ



Муниципальное автономное учреждение городского округа Тольятти  
"Многофункциональный центр предоставления государственных и муниципальных услуг"  
Самарская область, г.о. Тольятти, ул. Юбилейная, 4  
Уполномоченный сотрудник МФЦ *Алифиренко Н.Н.*  
Дата и время составления экземпляра электронного документа  
на бумажном носителе  
21 июля 2022 г. 10 ч. 28 мин.

Выписка из Единого государственного реестра недвижимости об основных характеристиках и зарегистрированных правах на объект недвижимости

## Сведения о зарегистрированных правах

Здание			
вид объекта недвижимости			
Лист № 1 раздела 2	Всего листов раздела 2: 1	Всего разделов: 3	Всего листов выписки: 3
18.07.2022г.			
Кадастровый номер:		63:32:0000000:10644	

1	Правообладатель (правообладатели):	1.1	муниципальное бюджетное образовательное учреждение дополнительного образования "Центр детско-юношеского туризма "Эдельвейс" городского округа Тольятти, ИНН: 6321021099, ОГРН: 1036301007160
2	Вид, номер, дата и время государственной регистрации права:	2.1	Оперативное управление 63:32:0000000:10644-63/009/2017-2 04.05.2017 17:59:52
4	Ограничение прав и обременение объекта недвижимости:	не зарегистрировано	
1	Правообладатель (правообладатели):	1.2	Муниципальное образование городской округ Тольятти
2	Вид, номер, дата и время государственной регистрации права:	2.2	Собственность 63-63-32/108/2009-076 01.12.2009 00:00:00
4	Ограничение прав и обременение объекта недвижимости:	не зарегистрировано	
5	Заявленные в судебном порядке права требования:	данные отсутствуют	
6	Сведения о возражении в отношении зарегистрированного права:	данные отсутствуют	
7	Сведения о наличии решения об изъятии объекта недвижимости для государственных и муниципальных нужд:	данные отсутствуют	
8	Сведения о невозможности государственной регистрации без личного участия правообладателя или его законного представителя:	данные отсутствуют	
9	Правопритязания и сведения о наличии поступивших, но не рассмотренных заявлений о проведении государственной регистрации права (перехода, прекращения права), ограничения права или обременения объекта недвижимости, сделки в отношении объекта недвижимости:	отсутствуют	

полное наименование должности	подпись	инициалы, фамилия

М.П.

Номер: 3094B7974B3CA8E1F07A347CFAD6FA78

Действителен: с 17.05.2022 17:02:00

Действителен: по 10.08.2023 17:02:00

Владелец: ФЕДЕРАЛЬНАЯ СЛУЖБА ГОСУДАРСТВЕННОЙ РЕГИСТРАЦИИ, КАДАСТРА И КАРТОГРАФИИ

Муниципальное автономное учреждение городского округа Тольятти  
"Многофункциональный центр предоставления  
государственных и муниципальных услуг"Самарская область, г.о. Тольятти, ул. Юбилейная, 4  
Уполномоченный сотрудник МФЦ *Алифиренко И.Н.*Дата и время составления экземпляра электронного документа  
на бумажном носителе

21 июля 2022 г. 10 ч. 28 мин.

Выписка из Единого государственного реестра недвижимости об основных характеристиках и зарегистрированных правах на объект недвижимости

Описание местоположения объекта недвижимости

Здание			
вид объекта недвижимости			
Лист № 1 раздела 4	Всего листов раздела 4: 1	Всего разделов: 3	Всего листов выписки: 3
18.07.2022г.			
Кадастровый номер:		63:32:0000000:10644	
Схема расположения объекта недвижимости (части объекта недвижимости) на земельном участке(ах)			
Масштаб 1:3000	Условные обозначения:		
полное наименование должности	подпись	инициалы, фамилия	

М.П.



Номер: 3094B7974B3CA8E1F07A347CFAD6FA78

Действителен: с 17.05.2022 17:02:00

Действителен: по 10.08.2023 17:02:00

Владелец: ФЕДЕРАЛЬНАЯ СЛУЖБА ГОСУДАРСТВЕННОЙ РЕГИСТРАЦИИ, КАДАСТРА И КАРТОГРАФИИ

Муниципальное автономное учреждение городского округа Тольятти  
"Мультифункциональный центр предоставления  
государственных и муниципальных услуг"

Самарская область, г.о. Тольятти, ул. Юбилейная, 4

Уполномоченный сотрудник МФЦ Алифиренко Н.Н.

Дата и время составления экземпляра электронного документа

на бумажном носителе

21 июля 2022 г. 10 ч. 28 мин.

45859K

Выписка из Единого государственного реестра недвижимости об основных характеристиках и зарегистрированных правах на объект недвижимости

Сведения об основных характеристиках объекта недвижимости

В Единый государственный реестр недвижимости внесены следующие сведения:

Раздел 1 Лист 1

Здание			
вид объекта недвижимости			
Лист № 1 раздела 1	Всего листов раздела 1: 1	Всего разделов: 3	Всего листов выписки: 3
19.07.2022г.			
Кадастровый номер:	63:32:0000000:10639		

Номер кадастрового квартала:	63:32:0000000
Дата присвоения кадастрового номера:	24.07.2013
Ранее присвоенный государственный учетный номер:	Инвентарный номер 0000079; Условный номер 63:32:000000:0000(0)/0:0000079:A4/0000:00:0000:000:0:0
Местоположение:	Самарская область, Ставропольский р-н, база отдыха "Лесобон"
Площадь, м2:	35.1
Назначение:	Нежилое
Наименование:	Домик
Количество этажей, в том числе подземных этажей:	1, в том числе подземных 0
Год ввода в эксплуатацию по завершении строительства:	данные отсутствуют
Год завершения строительства:	данные отсутствуют
Кадастровая стоимость, руб:	260697.78
Кадастровые номера иных объектов недвижимости, в пределах которых расположен объект недвижимости:	63:32:1804008:2
Кадастровые номера помещений, машино-мест, расположенных в здании или сооружении:	данные отсутствуют
Виды разрешенного использования:	данные отсутствуют
Статус записи об объекте недвижимости:	Сведения об объекте недвижимости имеют статус "актуальные, ранее учтенные"
Особые отметки:	Сведения, необходимые для заполнения раздела: 5 - План расположения помещения, машино-места на этаже (плане этажа), отсутствуют.
Получатель выписки:	Усачева Анна Владимировна, действующий(ая) на основании документа "Распоряжение" от имени заявителя муниципальное бюджетное образовательное учреждение дополнительного образования детей центр детского и юношеского туризма и экскурсий "Эдельвейс" городского округа Тольятти, 6321021099

полное наименование должности	подпись	инициалы, фамилия
-------------------------------	---------	-------------------

М.П.

Номер: 3094B7974B3CA8E1F07A347CFAD6FA78  
 Действителен: с 17.05.2022 17:02:00  
 Действителен: по 10.08.2023 17:02:00  
 Владелец: ФЕДЕРАЛЬНАЯ СЛУЖБА ГОСУДАРСТВЕННОЙ РЕГИСТРАЦИИ, КАДАСТРА И КАРТОГРАФИИ



Муниципальное автономное учреждение городского округа Тольятти  
 "Многofункциональный центр предоставления государственных и муниципальных услуг"  
 Самарская область, г.о. Тольятти, ул. Юбилейная, 4  
 Уполномоченный сотрудник МФЦ *Алифиренко Н.Н.*  
 Дата и время составления экземпляра электронного документа  
 на бумажном носителе  
 21 июля 2022 г. 10 ч. 27 мин.

## Выписка из Единого государственного реестра недвижимости об основных характеристиках и зарегистрированных правах на объект недвижимости

## Сведения о зарегистрированных правах

Здание			
вид объекта недвижимости			
Лист № 1 раздела 2	Всего листов раздела 2: 1	Всего разделов: 3	Всего листов выписки: 3
19.07.2022г.			
Кадастровый номер:		63:32:0000000:10639	

1	Правообладатель (правообладатели):	1.1	Муниципальное бюджетное образовательное учреждение дополнительного образования "Центр детско-юношеского туризма "Эдельвейс" городского округа Тольятти, ИНН: 6321021099, ОГРН: 1036301007160
2	Вид, номер, дата и время государственной регистрации права:	2.1	Оперативное управление 63:32:0000000:10639-63/009/2017-2 04.05.2017 10:03:11
4	Ограничение прав и обременение объекта недвижимости:	не зарегистрировано	
1	Правообладатель (правообладатели):	1.2	Муниципальное образование городской округ Тольятти
2	Вид, номер, дата и время государственной регистрации права:	2.2	Собственность 63-63-32/108/2009-078 01.12.2009 00:00:00
4	Ограничение прав и обременение объекта недвижимости:	не зарегистрировано	
5	Заявленные в судебном порядке права требования:	данные отсутствуют	
6	Сведения о возражении в отношении зарегистрированного права:	данные отсутствуют	
7	Сведения о наличии решения об изъятии объекта недвижимости для государственных и муниципальных нужд:	данные отсутствуют	
8	Сведения о невозможности государственной регистрации без личного участия правообладателя или его законного представителя:	данные отсутствуют	
9	Правопритязания и сведения о наличии поступивших, но не рассмотренных заявлений о проведении государственной регистрации права (перехода, прекращения права), ограничения права или обременения объекта недвижимости, сделки в отношении объекта недвижимости:	отсутствуют	

полное наименование должности	подпись	инициалы, фамилия
-------------------------------	---------	-------------------

М.П.



Номер: 3094В7974В3СА8Е1F07А347CFAD6FA78

Действителен: с 17.05.2022 17:02:00

Действителен: по 10.08.2023 17:02:00

Владелец: ФЕДЕРАЛЬНАЯ СЛУЖБА ГОСУДАРСТВЕННОЙ РЕГИСТРАЦИИ, КАДАСТРА И КАРТОГРАФИИ

Муниципальное автономное учреждение городского округа Тольятти  
"Многофункциональный центр предоставления  
государственных и муниципальных услуг"Самарская область, г.о. Тольятти, ул. Юбилейная, 4  
Уполномоченный сотрудник МФЦ Алифиренко Н.И.Дата и время составления экземпляра электронного документа  
на бумажном носителе

21 июля 2022 г. 10 ч. 27 мин.

Выписка из Единого государственного реестра недвижимости об основных характеристиках и зарегистрированных правах на объект недвижимости  
Описание местоположения объекта недвижимости


Здание			
вид объекта недвижимости			

Лист № 1 раздела 4	Всего листов раздела 4: 1	Всего разделов: 3	Всего листов выписки: 3
--------------------	---------------------------	-------------------	-------------------------

19.07.2022г.

Кадастровый номер: 63:32:0000000:10639

Схема расположения объекта недвижимости (части объекта недвижимости) на земельном участке(ах)

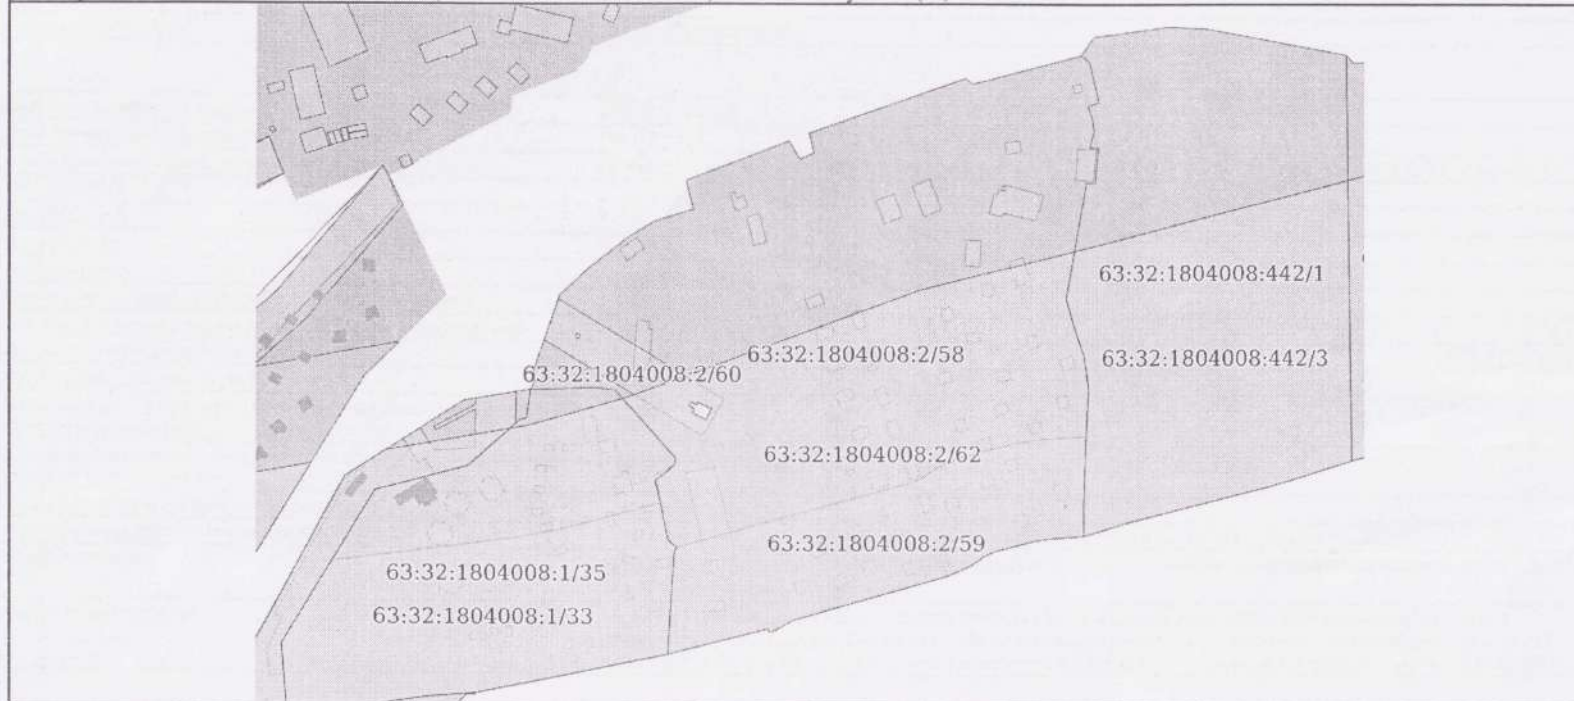

Масштаб 1:3000      Условные обозначения:

полное наименование должности	подпись	инициалы, фамилия
-------------------------------	---------	-------------------

М.П.

Номер: 3094B7974B3CA8E1F07A347CFAD6FA78  
 Действителен: с 17.05.2022 17:02:00  
 Действителен: по 10.08.2023 17:02:00  
 Владелец: ФЕДЕРАЛЬНАЯ СЛУЖБА ГОСУДАРСТВЕННОЙ РЕГИСТРАЦИИ, КАДАСТРА И КАРТОГРАФИИ



Муниципальное автономное учреждение городского округа Тольятти  
 "Многофункциональный центр предоставления государственных и муниципальных услуг"  
 Самарская область, г.о. Тольятти, ул. Юбилейная, 4  
 Уполномоченный сотрудник МФЦ *Алифиренко Н.Н.*  
 Дата и время составления экземпляра электронного документа  
 на бумажном носителе  
 21 июля 2022 г. 10 ч. 27 мин.

Выписка из Единого государственного реестра недвижимости об основных характеристиках и зарегистрированных правах на объект недвижимости

Сведения об основных характеристиках объекта недвижимости

В Единый государственный реестр недвижимости внесены следующие сведения:

Раздел 1 Лист 1

Здание			
вид объекта недвижимости			
Лист № 1 раздела 1	Всего листов раздела 1: 1	Всего разделов: 3	Всего листов выписки: 3
15.07.2022г.			
Кадастровый номер:		63:32:0000000:10615	

Номер кадастрового квартала:	63:32:0000000
Дата присвоения кадастрового номера:	24.07.2013
Ранее присвоенный государственный учетный номер:	Инвентарный номер 0000079; Условный номер 63:32:000000:0000(0)/0:0000079:A5//0000:00:0000:000:0:0
Местоположение:	Самарская область, Ставропольский р-н, база отдыха "Лесобон"
Площадь, м2:	35.1
Назначение:	Нежилое
Наименование:	Домик
Количество этажей, в том числе подземных этажей:	1, в том числе подземных 0
Год ввода в эксплуатацию по завершении строительства:	данные отсутствуют
Год завершения строительства:	данные отсутствуют
Кадастровая стоимость, руб:	260697.78
Кадастровые номера иных объектов недвижимости, в пределах которых расположен объект недвижимости:	63:32:1804008:2
Кадастровые номера помещений, машино-мест, расположенных в здании или сооружении:	данные отсутствуют
Виды разрешенного использования:	данные отсутствуют
Статус записи об объекте недвижимости:	Сведения об объекте недвижимости имеют статус "актуальные, ранее учтенные"
Особые отметки:	Сведения, необходимые для заполнения раздела 5 - План расположения помещения, машино-места на этаже (плане этажа), отсутствуют.
Получатель выписки:	Усачева Анна Владимировна, действующий(ая) на основании документа "Распоряжение" от имени заявителя муниципальное бюджетное образовательное учреждение дополнительного образования детей центр детского и юношеского туризма и экскурсий "Эдельвейс" городского округа Тольятти, 6321021099

полное наименование должности	подпись	инициалы, фамилия
-------------------------------	---------	-------------------

М.П.

Номер: 3094B7974B3CA8E1F07A347CFAD6FA78  
 Действителен: с 17.05.2022 17:02:00  
 Действителен: по 10.08.2023 17:02:00  
 Владелец: ФЕДЕРАЛЬНАЯ СЛУЖБА ГОСУДАРСТВЕННОЙ РЕГИСТРАЦИИ, КАДАСТРА И КАРТОГРАФИИ



Муниципальное автономное учреждение городского округа Тольятти  
 Многофункциональный центр предоставления государственных и муниципальных услуг  
 Самарская область, г.о. Тольятти, ул. Юбилейная, 4  
 Уполномоченный сотрудник МФЦ Алифиренко Н.Н.  
 Дата и время составления экземпляра электронного документа  
 на бумажном носителе  
 20 июля 2022 г. 16 ч. 23 мин.



Выписка из Единого государственного реестра недвижимости об основных характеристиках и зарегистрированных правах на объект недвижимости  
Сведения о зарегистрированных правах

Здание			
вид объекта недвижимости			
Лист № 1 раздела 2	Всего листов раздела 2: 1	Всего разделов: 3	Всего листов выписки: 3
15.07.2022г.			
Кадастровый номер:		63:32:0000000:10615	

1	Правообладатель (правообладатели):	1.1	муниципальное бюджетное образовательное учреждение дополнительного образования "Центр детско-юношеского туризма "Эдельвейс" городского округа Тольятти, ИНН: 6321021099, ОГРН: 1036301007160
2	Вид, номер, дата и время государственной регистрации права:	2.1	Оперативное управление 63:32:0000000:10615-63/009/2017-2 04.05.2017 10:10:07
4	Ограничение прав и обременение объекта недвижимости:	не зарегистрировано	
1	Правообладатель (правообладатели):	1.2	Муниципальное образование городской округ Тольятти
2	Вид, номер, дата и время государственной регистрации права:	2.2	Собственность 63-63-32/108/2009-079 01.12.2009 00:00:00
4	Ограничение прав и обременение объекта недвижимости:	не зарегистрировано	
5	Заявленные в судебном порядке права требования:	данные отсутствуют	
6	Сведения о возражении в отношении зарегистрированного права:	данные отсутствуют	
7	Сведения о наличии решения об изъятии объекта недвижимости для государственных и муниципальных нужд:	данные отсутствуют	
8	Сведения о невозможности государственной регистрации без личного участия правообладателя или его законного представителя:	данные отсутствуют	
9	Правопритязания и сведения о наличии поступивших, но не рассмотренных заявлений о проведении государственной регистрации права (перехода, прекращения права), ограничения права или обременения объекта недвижимости, сделки в отношении объекта недвижимости:	отсутствуют	

полное наименование должности	подпись	инициалы, фамилия
-------------------------------	---------	-------------------

М.П.

Номер: 3094B7974B3CA8E1F07A347CFAD6FA78

Действителен: с 17.05.2022 17:02:00

Действителен: по 10.08.2023 17:02:00

Владелец: ФЕДЕРАЛЬНАЯ СЛУЖБА ГОСУДАРСТВЕННОЙ РЕГИСТРАЦИИ, КАДАСТРА И КАРТОГРАФИИ

Муниципальное автономное учреждение городского округа Тольятти  
"Многофункциональный центр предоставления государственных и муниципальных услуг"

Самарская область, г.о. Тольятти, ул. Юбилейная, 4

Уполномоченный сотрудник МФЦ Алифиренко Н.Н.

Дата и время составления экземпляра электронного документа

на бумажном носителе

20 июля 2022 г. 16 ч. 23 мин.

Выписка из Единого государственного реестра недвижимости об основных характеристиках и зарегистрированных правах на объект недвижимости

Описание местоположения объекта недвижимости

Здание			
вид объекта недвижимости			
Лист № 1 раздела 4	Всего листов раздела 4: 1	Всего разделов: 3	Всего листов выписки: 3
15.07.2022г.			
Кадастровый номер:		63:32:0000000:10615	
Схема расположения объекта недвижимости (части объекта недвижимости) на земельном участке(ах)			
Масштаб 1:3000	Условные обозначения:		
полное наименование должности	подпись	инициалы, фамилия	

М.П.

Номер: 3094B7974B3CA8E1F07A347CFAD6FA78

Действителен: с 17.05.2022 17:02:00

Действителен: по 10.08.2023 17:02:00

Владелец: ФЕДЕРАЛЬНАЯ СЛУЖБА ГОСУДАРСТВЕННОЙ РЕГИСТРАЦИИ, КАДАСТРА И КАРТОГРАФИИ



Муниципальное автономное учреждение городского округа Тольятти

"Многофункциональный центр предоставления государственных и муниципальных услуг"

Самарская область, г.о. Тольятти, ул. Юбилейная, 4

Уполномоченный сотрудник МФЦ *Алифиренко Н.Н.*

Дата и время составления экземпляра электронного документа на бумажном носителе

10 июля 2022 г. 16 ч. 23 мин.

Выписка из Единого государственного реестра недвижимости об основных характеристиках и зарегистрированных правах на объект недвижимости

Сведения об основных характеристиках объекта недвижимости

В Единый государственный реестр недвижимости внесены следующие сведения:

Раздел 1 Лист 1

Здание			
вид объекта недвижимости			
Лист № 1 раздела 1	Всего листов раздела 1: 1	Всего разделов: 3	Всего листов выписки: 3
15.07.2022г.			
Кадастровый номер:		63:32:0000000:10636	

Номер кадастрового квартала:	63:32:0000000
Дата присвоения кадастрового номера:	24.07.2013
Ранее присвоенный государственный учетный номер:	Инвентарный номер 0000079; Условный номер 63:32:000000:0000(0)//0:0000079:A6//0000:00:0000:000:0:0
Местоположение:	Самарская область, Ставропольский р-н, база отдыха "Лесобон"
Площадь, м2:	35.1
Назначение:	Нежилое
Наименование:	Домик
Количество этажей, в том числе подземных этажей:	1, в том числе подземных 0
Год ввода в эксплуатацию по завершении строительства:	данные отсутствуют
Год завершения строительства:	данные отсутствуют
Кадастровая стоимость, руб:	260697.78
Кадастровые номера иных объектов недвижимости, в пределах которых расположен объект недвижимости:	63:32:1804008:2
Кадастровые номера помещений, машино-мест, расположенных в здании или сооружении:	данные отсутствуют
Виды разрешенного использования:	данные отсутствуют
Статус записи об объекте недвижимости:	Сведения об объекте недвижимости имеют статус "актуальные, ранее учтенные"
Особые отметки:	Сведения, необходимые для заполнения раздела: 5 - План расположения помещения, машино-места на этаже (плане этажа), отсутствуют.
Получатель выписки:	Усачева Анна Владимировна, действующий(ая) на основании документа "Распоряжение" от имени заявителя муниципальное бюджетное образовательное учреждение дополнительного образования детей центр детского и юношеского туризма и экскурсий "Эдельвейс" городского округа Тольятти, 6321021099

полное наименование должности	подпись	инициалы, фамилия

М.П.

Номер: 3094B7974B3CA8E1F07A347CFAD6FA78  
Действителен: с 17.05.2022 17:02:00  
Действителен: по 10.08.2023 17:02:00  
Владелец: ФЕДЕРАЛЬНАЯ СЛУЖБА ГОСУДАРСТВЕННОЙ РЕГИСТРАЦИИ, КАДАСТРА И КАРТОГРАФИИ



Муниципальное автономное учреждение городского округа Тольятти  
"Многофункциональный центр предоставления государственных и муниципальных услуг"  
Самарская область, г.о. Тольятти, ул. Ю.Федеева, 4  
Уполномоченный сотрудник МФЦ Алифиренко Н.Н.  
Дата и время составления экземпляра электронного документа  
на бумажном носителе  
21 июля 2022 г. 10 ч. 19 мин.

Выписка из Единого государственного реестра недвижимости об основных характеристиках и зарегистрированных правах на объект недвижимости  
Сведения о зарегистрированных правах

Здание			
вид объекта недвижимости			
Лист № 1 раздела 2	Всего листов раздела 2: 1	Всего разделов: 3	Всего листов выписки: 3
15.07.2022г.			
Кадастровый номер:		63:32:0000000:10636	

1	Правообладатель (правообладатели):	1.1	муниципальное бюджетное образовательное учреждение дополнительного образования "Центр детско-юношеского туризма "Эдельвейс" городского округа Тольятти, ИНН: 6321021099, ОГРН: 1036301007160
2	Вид, номер, дата и время государственной регистрации права:	2.1	Оперативное управление 63:32:0000000:10636-63/009/2017-2 05.05.2017 14:10:57
4	Ограничение прав и обременение объекта недвижимости:	не зарегистрировано	
1	Правообладатель (правообладатели):	1.2	Муниципальное образование городской округ Тольятти
2	Вид, номер, дата и время государственной регистрации права:	2.2	Собственность 63-63-32/108/2009-082 01.12.2009 00:00:00
4	Ограничение прав и обременение объекта недвижимости:	не зарегистрировано	
5	Заявленные в судебном порядке права требования:	данные отсутствуют	
6	Сведения о возражении в отношении зарегистрированного права:	данные отсутствуют	
7	Сведения о наличии решения об изъятии объекта недвижимости для государственных и муниципальных нужд:	данные отсутствуют	
8	Сведения о невозможности государственной регистрации без личного участия правообладателя или его законного представителя:	данные отсутствуют	
9	Правопритязания и сведения о наличии поступивших, но не рассмотренных заявлений о проведении государственной регистрации права (перехода, прекращения права), ограничения права или обременения объекта недвижимости, сделки в отношении объекта недвижимости:	отсутствуют	

полное наименование должности	подпись	инициалы, фамилия
-------------------------------	---------	-------------------

М.П.



Номер: 3094B7974B3CA8E1F07A347CFAD6FA78

Действителен: с 17.05.2022 17:02:00

Действителен: по 10.08.2023 17:02:00

Владелец: ФЕДЕРАЛЬНАЯ СЛУЖБА ГОСУДАРСТВЕННОЙ РЕГИСТРАЦИИ, КАДАСТРА И КАРТОГРАФИИ

Муниципальное автономное учреждение городского округа Тольятти  
"Многофункциональный центр предоставления государственных и муниципальных услуг"

Самарская область, г.о. Тольятти, ул. Юлиевой, 4

Уполномоченный сотрудник МФЦ Алифиренко Н.Н.

Дата и время составления экземпляра электронного документа

на бумажном носителе

21 июля 2022 г. 10 ч. 19 мин.

Выписка из Единого государственного реестра недвижимости об основных характеристиках и зарегистрированных правах на объект недвижимости  
Описание местоположения объекта недвижимости

Здание			
вид объекта недвижимости			
Лист № 1 раздела 4	Всего листов раздела 4: 1	Всего разделов: 3	Всего листов выписки: 3
15.07.2022г.			
Кадастровый номер:		63:32:0000000:10636	
Схема расположения объекта недвижимости (части объекта недвижимости) на земельном участке(ах)			
Масштаб 1:3000		Условные обозначения:	
полное наименование должности		подпись	
		М.П.	
		инициалы, фамилия	

Номер: 3094B7974B3CA8E1F07A347CFAD6FA78

Действителен: с 17.05.2022 17:02:00

Действителен: по 10.08.2023 17:02:00

Владелец: ФЕДЕРАЛЬНАЯ СЛУЖБА ГОСУДАРСТВЕННОЙ РЕГИСТРАЦИИ, КАДАСТРА И КАРТОГРАФИИ



Муниципальное автономное учреждение городского округа Тольятти  
"Многофункциональный центр предоставления  
государственных и муниципальных услуг"

Самарская область, г.о. Тольятти, ул. Юбилейная, 4

Уполномоченный сотрудник МФЦ *Алифиренко* Алифиренко Н.Н.

Дата и время составления экземпляра электронного документа

на бумажном носителе

21 июля 2022 г. 10 ч. 19 мин.

Выписка из Единого государственного реестра недвижимости об основных характеристиках и зарегистрированных правах на объект недвижимости

Сведения об основных характеристиках объекта недвижимости

В Единый государственный реестр недвижимости внесены следующие сведения:

Раздел 1 Лист 1

Здание			
вид объекта недвижимости			
Лист № 1 раздела 1	Всего листов раздела 1: 1	Всего разделов: 3	Всего листов выписки: 3
19.07.2022г.			
Кадастровый номер:		63:32:0000000:10656	

Номер кадастрового квартала:	63:32:0000000
Дата присвоения кадастрового номера:	24.07.2013
Ранее присвоенный государственный учетный номер:	Инвентарный номер 0000079; Условный номер 63:32:000000:0000(0)/0:0000079:A8//0000:00:0000:000:0:0
Местоположение:	Самарская область, Ставропольский р-н, база отдыха "Лесобон"
Площадь, м2:	35.1
Назначение:	Нежилое
Наименование:	Домик
Количество этажей, в том числе подземных этажей:	1, в том числе подземных 0
Год ввода в эксплуатацию по завершении строительства:	данные отсутствуют
Год завершения строительства:	данные отсутствуют
Кадастровая стоимость, руб:	260697.78
Кадастровые номера иных объектов недвижимости, в пределах которых расположен объект недвижимости:	63:32:1804008:2
Кадастровые номера помещений, машино-мест, расположенных в здании или сооружении:	данные отсутствуют
Виды разрешенного использования:	данные отсутствуют
Статус записи об объекте недвижимости:	Сведения об объекте недвижимости имеют статус "актуальные, ранее учтенные"
Особые отметки:	Сведения, необходимые для заполнения раздела: 5 - План расположения помещения, машино-места на этаже (плане этажа), отсутствуют.
Получатель выписки:	Усачева Анна Владимировна, действующий(ая) на основании документа "Распоряжение" от имени заявителя муниципальное бюджетное образовательное учреждение дополнительного образования детей центр детского и юношеского туризма и экскурсий "Эдельвейс" городского округа Тольятти, 6321021099

полное наименование должности	подпись	инициалы, фамилия
-------------------------------	---------	-------------------

М.П.

Номер: 3094B7974B3CA8E1F07A347CFAD6FA78  
 Действителен: с 17.05.2022 17:02:00  
 Действителен: по 10.08.2023 17:02:00  
 Владелец: ФЕДЕРАЛЬНАЯ СЛУЖБА ГОСУДАРСТВЕННОЙ РЕГИСТРАЦИИ, КАДАСТРА И КАРТОГРАФИИ



Муниципальное автономное учреждение городского округа Тольятти  
 "Многофункциональный центр предоставления государственных и муниципальных услуг"  
 Самарская область, г.о. Тольятти, ул. Юбилейная, 4  
 Уполномоченный сотрудник МФЦ Алифиренко Н.Н.  
 Дата и время составления экземпляра электронного документа  
 на бумажном носителе  
 21 июля 2022 г. 8 ч. 45 мин.

## Выписка из Единого государственного реестра недвижимости об основных характеристиках и зарегистрированных правах на объект недвижимости

## Сведения о зарегистрированных правах

Здание			
вид объекта недвижимости			
Лист № 1 раздела 2	Всего листов раздела 2: 1	Всего разделов: 3	Всего листов выписки: 3
19.07.2022г.			
Кадастровый номер:		63:32:0000000:10656	

1	Правообладатель (правообладатели):	1.1	Муниципальное бюджетное образовательное учреждение дополнительного образования "Центр детско-юношеского туризма "Эдельвейс" городского округа Тольятти, ИНН: 6321021099, ОГРН: 1036301007160
2	Вид, номер, дата и время государственной регистрации права:	2.1	Оперативное управление 63:32:0000000:10656-63/009/2017-2 04.05.2017 10:15:24
4	Ограничение прав и обременение объекта недвижимости:	не зарегистрировано	
1	Правообладатель (правообладатели):	1.2	Муниципальное образование городской округ Тольятти
2	Вид, номер, дата и время государственной регистрации права:	2.2	Собственность 63-63-32/108/2009-083 01.12.2009 00:00:00
4	Ограничение прав и обременение объекта недвижимости:	не зарегистрировано	
5	Заявленные в судебном порядке права требования:	данные отсутствуют	
6	Сведения о возражении в отношении зарегистрированного права:	данные отсутствуют	
7	Сведения о наличии решения об изъятии объекта недвижимости для государственных и муниципальных нужд:	данные отсутствуют	
8	Сведения о невозможности государственной регистрации без личного участия правообладателя или его законного представителя:	данные отсутствуют	
9	Правопритязания и сведения о наличии поступивших, но не рассмотренных заявлений о проведении государственной регистрации права (перехода, прекращения права), ограничения права или обременения объекта недвижимости, сделки в отношении объекта недвижимости:	отсутствуют	

полное наименование должности	подпись	инициалы, фамилия
-------------------------------	---------	-------------------

М.П.

Номер: 3094B7974B3CA8E1F07A347CFAD6FA78

Действителен: с 17.05.2022 17:02:00

Действителен: по 10.08.2023 17:02:00

Владелец: ФЕДЕРАЛЬНАЯ СЛУЖБА ГОСУДАРСТВЕННОЙ РЕГИСТРАЦИИ, КАДАСТРА И КАРТОГРАФИИ

Муниципальное автономное учреждение городского округа Тольятти  
"Многофункциональный центр предоставления  
государственных и муниципальных услуг"

Самарская область, г.о. Тольятти, ул. Юбилейная, 4

Уполномоченный сотрудник МФЦ *Алифиренко Н.Н.*  
Дата и время составления экземпляра электронного документа  
на бумажном носителе

21 июля 2022 г. 8 ч. 45 мин.

Выписка из Единого государственного реестра недвижимости об основных характеристиках и зарегистрированных правах на объект недвижимости  
Описание местоположения объекта недвижимости

Здание			
вид объекта недвижимости			
Лист № 1 раздела 4	Всего листов раздела 4: 1	Всего разделов: 3	Всего листов выписки: 3
19.07.2022г.			
Кадастровый номер:		63:32:0000000:10656	
Схема расположения объекта недвижимости (части объекта недвижимости) на земельном участке(ах)			
Масштаб 1:3000	Условные обозначения:		
полное наименование должности	подпись	инициалы, фамилия	

М.П.

Номер: 3094B7974B3CA8E1F07A347CFAD6FA78  
 Действителен: с 17.05.2022 17:02:00  
 Действителен: по 10.08.2023 17:02:00  
 Владелец: ФЕДЕРАЛЬНАЯ СЛУЖБА ГОСУДАРСТВЕННОЙ РЕГИСТРАЦИИ, КАДАСТРА И КАРТОГРАФИИ



Муниципальное автономное учреждение городского округа Тольятти  
 «Мультифункциональный центр предоставления государственных и муниципальных услуг»  
 Самарская область, г.о. Тольятти, ул. Юбилейная, 4  
 Уполномоченный сотрудник МФЦ *Алифиренко* Алифиренко Н.Н.  
 Дата и время составления экземпляра электронного документа  
 на бумажном носителе  
 21 июля 2022 г. 8 ч. 45 мин.



Выписка из Единого государственного реестра недвижимости об основных характеристиках и зарегистрированных правах на объект недвижимости

Сведения об основных характеристиках объекта недвижимости

В Единый государственный реестр недвижимости внесены следующие сведения:

Раздел 1 Лист 1

Здание			
вид объекта недвижимости			
Лист № 1 раздела 1	Всего листов раздела 1: 1	Всего разделов: 3	Всего листов выписки: 3
18.07.2022г.			
Кадастровый номер:		63:32:0000000:10646	

Номер кадастрового квартала:	63:32:0000000
Дата присвоения кадастрового номера:	24.07.2013
Ранее присвоенный государственный учетный номер:	Инвентарный номер 0000079; Условный номер 63:32:000000:0000(0)//0:0000079:A9//0000:00:0000:000:0:0
Местоположение:	Самарская область, Ставропольский р-н, база отдыха "Лесобон"
Площадь, м2:	35.1
Назначение:	Нежилое
Наименование:	Домик
Количество этажей, в том числе подземных этажей:	1, в том числе подземных 0
Год ввода в эксплуатацию по завершении строительства:	данные отсутствуют
Год завершения строительства:	данные отсутствуют
Кадастровая стоимость, руб:	260697.78
Кадастровые номера иных объектов недвижимости, в пределах которых расположен объект недвижимости:	63:32:1804008:2
Кадастровые номера помещений, машино-мест, расположенных в здании или сооружении:	данные отсутствуют
Виды разрешенного использования:	данные отсутствуют
Статус записи об объекте недвижимости:	Сведения об объекте недвижимости имеют статус "актуальные, ранее учтенные"
Особые отметки:	Сведения, необходимые для заполнения раздела: 5 - План расположения помещения, машино-места на этаже (плане этажа), отсутствуют.
Получатель выписки:	Усачева Анна Владимировна, действующий(ая) на основании документа "Распоряжение" от имени заявителя муниципальное бюджетное образовательное учреждение дополнительного образования детей центр детского и юношеского туризма и экскурсий "Эдельвейс" городского округа Тольятти, 6321021099

полное наименование должности	подпись	инициалы, фамилия
-------------------------------	---------	-------------------

М.П.

Номер: 3094B7974B3CA8E1F07A347CFAD6FA78

Действителен: с 17.05.2022 17:02:00

Действителен: по 10.08.2023 17:02:00

Владелец: ФЕДЕРАЛЬНАЯ СЛУЖБА ГОСУДАРСТВЕННОЙ РЕГИСТРАЦИИ, КАДАСТРА И КАРТОГРАФИИ



Муниципальное автономное учреждение городского округа Тольятти

"Многофункциональный центр предоставления государственных и муниципальных услуг"

Самарская область, г.о. Тольятти, ул. Юбилейная, 1

Уполномоченный сотрудник МФЦ *Алифиренко И.И.*

Дата и время составления экземпляра электронного документа на бумажном носителе

21 июля 2022 г. 9 ч. 1 мин.

Выписка из Единого государственного реестра недвижимости об основных характеристиках и зарегистрированных правах на объект недвижимости  
Сведения о зарегистрированных правах

Здание			
вид объекта недвижимости			
Лист № 1 раздела 2	Всего листов раздела 2: 1	Всего разделов: 3	Всего листов выписки: 3
18.07.2022г.			
Кадастровый номер:		63:32:0000000:10646	

1	Правообладатель (правообладатели):	1.1	муниципальное бюджетное образовательное учреждение дополнительного образования "Центр детско-юношеского туризма "Эдельвейс" городского округа Тольятти, ИНН: 6321021099, ОГРН: 1036301007160
2	Вид, номер, дата и время государственной регистрации права:	2.1	Оперативное управление 63:32:0000000:10646-63/009/2017-2 05.05.2017 13:23:01
4	Ограничение прав и обременение объекта недвижимости:	не зарегистрировано	
1	Правообладатель (правообладатели):	1.2	Муниципальное образование городской округ Тольятти
2	Вид, номер, дата и время государственной регистрации права:	2.2	Собственность 63-63-32/108/2009-085 01.12.2009 00:00:00
4	Ограничение прав и обременение объекта недвижимости:	не зарегистрировано	
5	Заявленные в судебном порядке права требования:	данные отсутствуют	
6	Сведения о возражении в отношении зарегистрированного права:	данные отсутствуют	
7	Сведения о наличии решения об изъятии объекта недвижимости для государственных и муниципальных нужд:	данные отсутствуют	
8	Сведения о невозможности государственной регистрации без личного участия правообладателя или его законного представителя:	данные отсутствуют	
9	Правопритязания и сведения о наличии поступивших, но не рассмотренных заявлений о проведении государственной регистрации права (перехода, прекращения права), ограничения права или обременения объекта недвижимости, сделки в отношении объекта недвижимости:	отсутствуют	

полное наименование должности	подпись	инициалы, фамилия

М.П.

Номер: 3094B7974B3CA8E1F07A347CFAD6FA78

Действителен: с 17.05.2022 17:02:00

Действителен: по 10.08.2023 17:02:00

Владелец: ФЕДЕРАЛЬНАЯ СЛУЖБА ГОСУДАРСТВЕННОЙ РЕГИСТРАЦИИ, КАДАСТРА И КАРТОГРАФИИ



Муниципальное автономное учреждение городского округа Тольятти  
"Многофункциональный центр предоставления  
государственных и муниципальных услуг"

Самарская область, г.о. Тольятти, ул. Юбилейная, 4

Уполномоченный сотрудник МФЦ *Алифиренко Н.Н.*

Дата и время составления экземпляра электронного документа


на бумажном носителе

21 июля 2022 г. 9 ч. 1 мин.

Выписка из Единого государственного реестра недвижимости об основных характеристиках и зарегистрированных правах на объект недвижимости

Описание местоположения объекта недвижимости

Здание			
вид объекта недвижимости			
Лист № 1 раздела 4	Всего листов раздела 4: 1	Всего разделов: 3	Всего листов выписки: 3
18.07.2022г.			
Кадастровый номер:		63:32:0000000:10646	

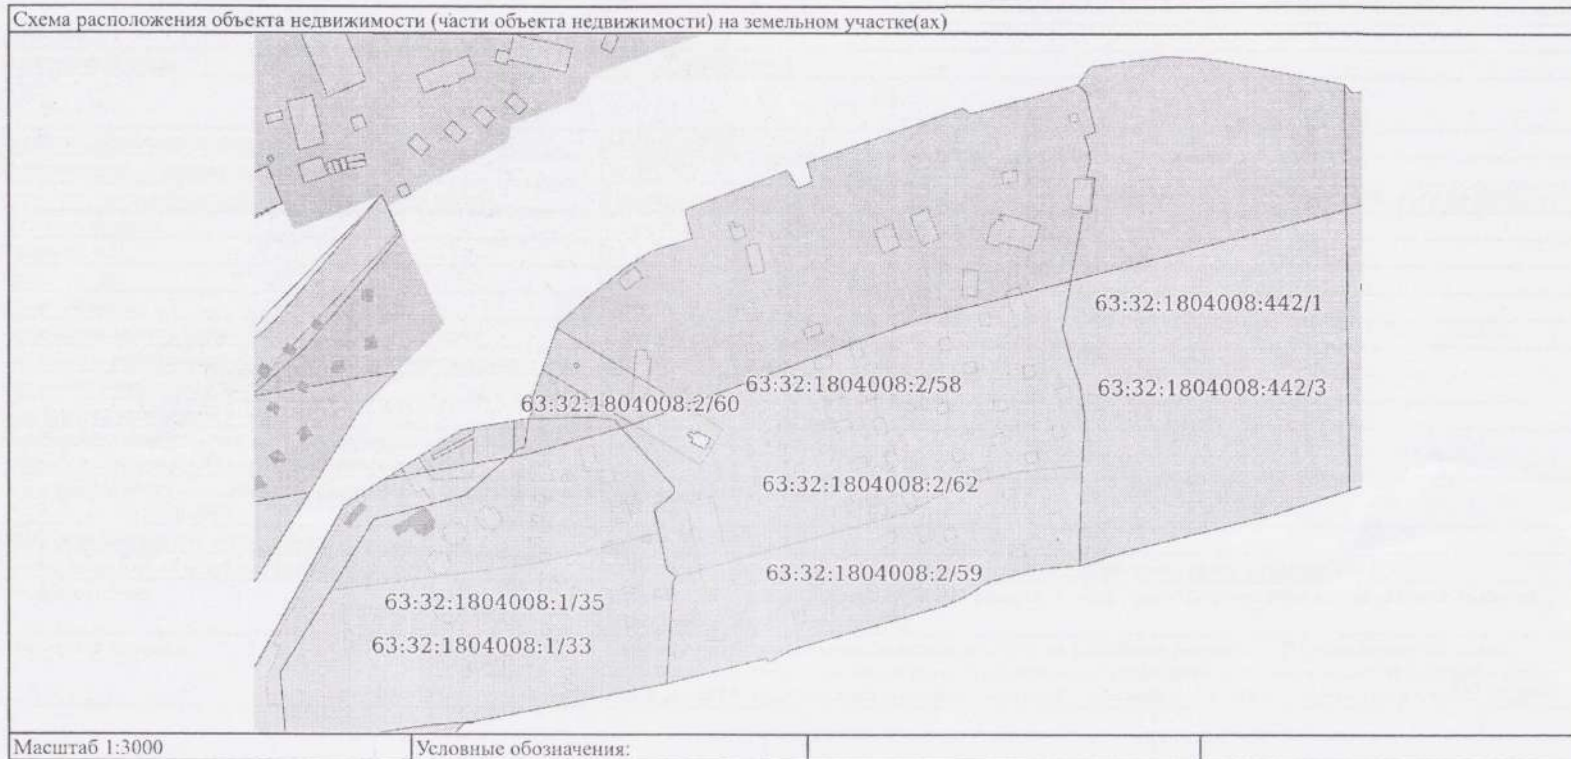

полное наименование должности	подпись	инициалы, фамилия
-------------------------------	---------	-------------------

М.П.

Номер: 3094B7974B3CA8E1F07A347CFAD6FA78

Действителен: с 17.05.2022 17:02:00

Действителен: по 10.08.2023 17:02:00

Владелец: ФЕДЕРАЛЬНАЯ СЛУЖБА ГОСУДАРСТВЕННОЙ РЕГИСТРАЦИИ, КАДАСТРА И КАРТОГРАФИИ



Муниципальное автономное учреждение городского округа Тольятти

"Многофункциональный центр предоставления государственных и муниципальных услуг"

Самарская область, г.о. Тольятти, ул. Юбилейная, 4

Уполномоченный сотрудник МФЦ *А.И.И.* Алифиренко Н.И.

Дата и время составления экземпляра электронного документа

ив бумажном носителе

21 июля 2022 г. 9 ч. 1 мин.

Выписка из Единого государственного реестра недвижимости об основных характеристиках и зарегистрированных правах на объект недвижимости

Сведения об основных характеристиках объекта недвижимости

В Единый государственный реестр недвижимости внесены следующие сведения:

Раздел 1 Лист 1

Здание			
вид объекта недвижимости			
Лист № 1 раздела 1	Всего листов раздела 1: 1	Всего разделов: 3	Всего листов выписки: 3
18.07.2022г.			
Кадастровый номер:		63:32:1804008:356	

Номер кадастрового квартала:	63:32:1804008
Дата присвоения кадастрового номера:	24.07.2013
Ранее присвоенный государственный учетный номер:	Инвентарный номер 0000079; Условный номер 63:32:000000:0000(0)/0:0000079:A10/0000:00:0000:000:0:0
Местоположение:	Самарская область, Ставропольский р-н, база отдыха "Лесобон"
Площадь, м2:	35.1
Назначение:	Нежилое
Наименование:	Домик
Количество этажей, в том числе подземных этажей:	1, в том числе подземных 0
Год ввода в эксплуатацию по завершении строительства:	данные отсутствуют
Год завершения строительства:	данные отсутствуют
Кадастровая стоимость, руб:	255694.91
Кадастровые номера иных объектов недвижимости, в пределах которых расположен объект недвижимости:	63:32:1804008:2
Кадастровые номера помещений, машино-мест, расположенных в здании или сооружении:	данные отсутствуют
Виды разрешенного использования:	данные отсутствуют
Статус записи об объекте недвижимости:	Сведения об объекте недвижимости имеют статус "актуальные, ранее учтенные"
Особые отметки:	Сведения, необходимые для заполнения раздела: 5 - План расположения помещения, машино-места на этаже (плане этажа), отсутствуют.
Получатель выписки:	Усачева Анна Владимировна, действующий(ая) на основании документа "Распоряжение" от имени заявителя муниципальное бюджетное образовательное учреждение дополнительного образования детей центр детского и юношеского туризма и экскурсий "Эдельвейс" городского округа Тольятти, 6321021099

полное наименование должности	подпись	инициалы, фамилия
-------------------------------	---------	-------------------

М.П.

Номер: 3094В7974В3СА8Е1F07А347CFAD6FA78  
Действителен: с 17.05.2022 17:02:00  
Действителен: по 10.08.2023 17:02:00  
Владелец: ФЕДЕРАЛЬНАЯ СЛУЖБА ГОСУДАРСТВЕННОЙ РЕГИСТРАЦИИ, КАДАСТРА И КАРТОГРАФИИ



Муниципальное автономное учреждение городского округа Тольятти  
"Многофункциональный центр предоставления  
государственных и муниципальных услуг"  
Самарская область, г.о. Тольятти, ул. Юбилейная, 4  
Уполномоченный сотрудник МФЦ Алифиренко Н.Н.  
Дата и время составления экземпляра электронного документа  
на бумажном носителе  
21 июля 2022 г. 10 ч. 21 мин.

Выписка из Единого государственного реестра недвижимости об основных характеристиках и зарегистрированных правах на объект недвижимости

## Сведения о зарегистрированных правах

Здание			
вид объекта недвижимости			
Лист № 1 раздела 2	Всего листов раздела 2: 1	Всего разделов: 3	Всего листов выписки: 3
18.07.2022г.			
Кадастровый номер:		63:32:1804008:356	

1	Правообладатель (правообладатели):	1.1	муниципальное бюджетное образовательное учреждение дополнительного образования "Центр детско-юношеского туризма "Эдельвейс" городского округа Тольятти, ИНН: 6321021099, ОГРН: 1036301007160
2	Вид, номер, дата и время государственной регистрации права:	2.1	Оперативное управление 63:32:1804008:356-63/009/2017-2 04.05.2017 10:20:11
4	Ограничение прав и обременение объекта недвижимости:	не зарегистрировано	
1	Правообладатель (правообладатели):	1.2	Муниципальное образование городской округ Тольятти
2	Вид, номер, дата и время государственной регистрации права:	2.2	Собственность 63-63-32/108/2009-088 01.12.2009 00:00:00
4	Ограничение прав и обременение объекта недвижимости:	не зарегистрировано	
5	Заявленные в судебном порядке права требования:	данные отсутствуют	
6	Сведения о возражении в отношении зарегистрированного права:	данные отсутствуют	
7	Сведения о наличии решения об изъятии объекта недвижимости для государственных и муниципальных нужд:	данные отсутствуют	
8	Сведения о невозможности государственной регистрации без личного участия правообладателя или его законного представителя:	данные отсутствуют	
9	Правопритязания и сведения о наличии поступивших, но не рассмотренных заявлений о проведении государственной регистрации права (перехода, прекращения права), ограничения права или обременения объекта недвижимости, сделки в отношении объекта недвижимости:	отсутствуют	

полное наименование должности	подпись	инициалы, фамилия
-------------------------------	---------	-------------------

М.П.

Номер: 3094В7974В3СА8Е1F07А347СFAD6FА78

Действителен: с 17.05.2022 17:02:00

Действителен: по 10.08.2023 17:02:00

Владелец: ФЕДЕРАЛЬНАЯ СЛУЖБА ГОСУДАРСТВЕННОЙ РЕГИСТРАЦИИ, КАДАСТРА И КАРТОГРАФИИ




Муниципальное автономное учреждение городского округа Тольятти  
"Многофункциональный центр предоставления  
государственных и муниципальных услуг"  
Самарская область, г.о. Тольятти, ул. Юбилейная, 4  
Уполномоченный сотрудник МФЦ Алифиренко Н.И.  
Дата и время составления экземпляра электронного документа  
на бумажном носителе  
21 июля 2022 г. 10 ч. 21 мин.

Выписка из Единого государственного реестра недвижимости об основных характеристиках и зарегистрированных правах на объект недвижимости

Описание местоположения объекта недвижимости

Здание			
вид объекта недвижимости			
Лист № 1 раздела 4	Всего листов раздела 4: 1	Всего разделов: 3	Всего листов выписки: 3
18.07.2022г.			
Кадастровый номер:		63:32:1804008:356	

Схема расположения объекта недвижимости (части объекта недвижимости) на земельном участке(ах)

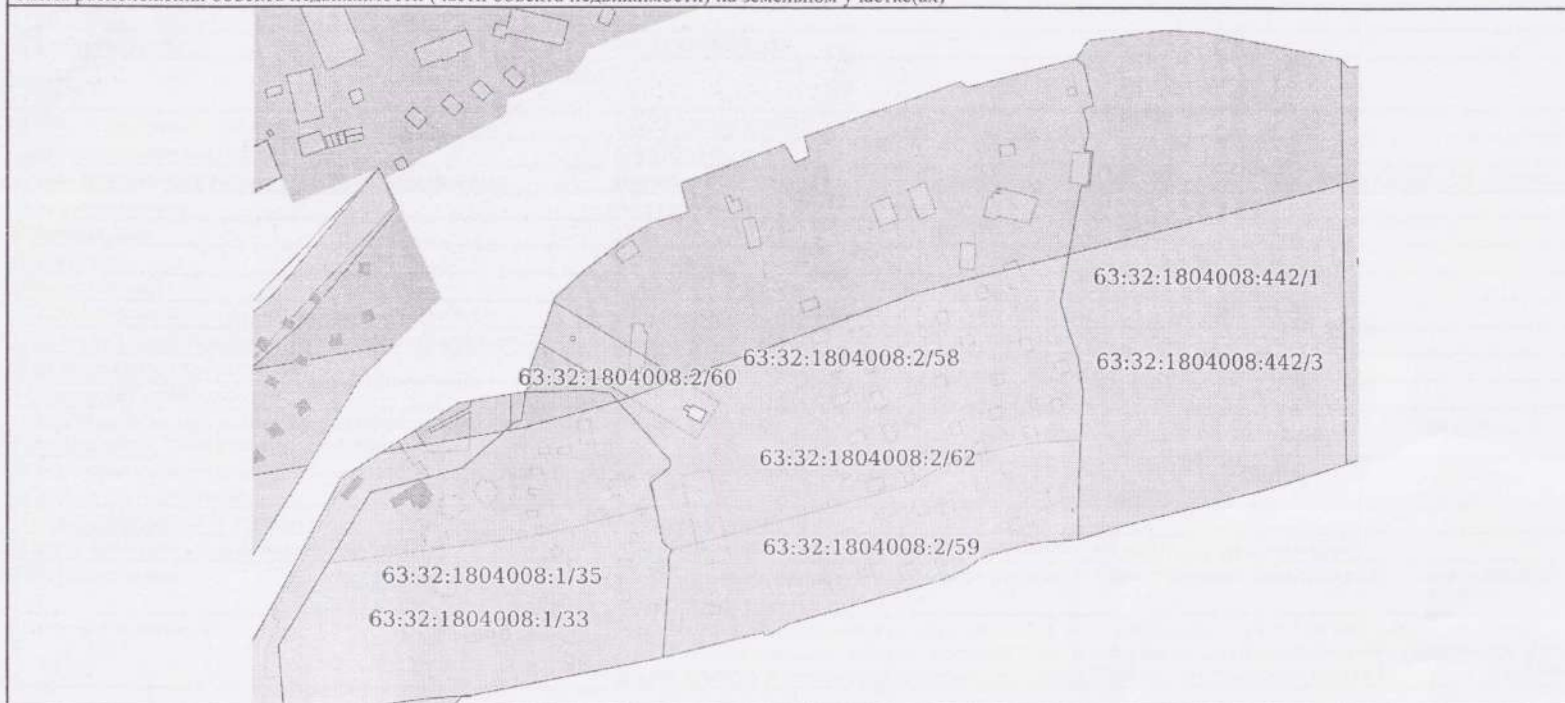

Масштаб 1:3000	Условные обозначения:		
----------------	-----------------------	--	--

полное наименование должности	подпись	инициалы, фамилия
-------------------------------	---------	-------------------

М.П.

Номер: 3094B7974B3CA8E1F07A347CFAD6FA78  
 Действителен: с 17.05.2022 17:02:00  
 Действителен: по 10.08.2023 17:02:00  
 Владелец: ФЕДЕРАЛЬНАЯ СЛУЖБА ГОСУДАРСТВЕННОЙ РЕГИСТРАЦИИ, КАДАСТРА И КАРТОГРАФИИ



Муниципальное автономное учреждение городского округа Тольятти  
 "Многофункциональный центр предоставления  
 государственных и муниципальных услуг"  
 Самарская область, г.о. Тольятти, ул. Юбилейная, 4  
 Уполномоченный сотрудник МФЦ *Алифиренко Н.Н.*  
 Дата и время составления экземпляра электронного документа  
 на бумажном носителе  
 21 июля 2022 г. 10 ч. 21 мин.

Выписка из Единого государственного реестра недвижимости об основных характеристиках и зарегистрированных правах на объект недвижимости

Сведения об основных характеристиках объекта недвижимости

В Единый государственный реестр недвижимости внесены следующие сведения:

Раздел 1 Лист 1

Здание			
вид объекта недвижимости			
Лист № 1 раздела 1	Всего листов раздела 1: 1	Всего разделов: 3	Всего листов выписки: 3
15.07.2022г.			
Кадастровый номер:	63:32:0000000:10628		

Номер кадастрового квартала:	63:32:0000000
Дата присвоения кадастрового номера:	24.07.2013
Ранее присвоенный государственный учетный номер:	Инвентарный номер 0000079; Условный номер 63:32:000000:0000(0)/0:0000079:А11/0000:00:0000:000:0:0
Местоположение:	Самарская область, Ставропольский р-н, база отдыха "Лесобон"
Площадь, м2:	35.1
Назначение:	Нежилое
Наименование:	Домик
Количество этажей, в том числе подземных этажей:	1, в том числе подземных 0
Год ввода в эксплуатацию по завершении строительства:	данные отсутствуют
Год завершения строительства:	данные отсутствуют
Кадастровая стоимость, руб:	260697.78
Кадастровые номера иных объектов недвижимости, в пределах которых расположен объект недвижимости:	63:32:1804008:2
Кадастровые номера помещений, машино-мест, расположенных в здании или сооружении:	данные отсутствуют
Виды разрешенного использования:	данные отсутствуют
Статус записи об объекте недвижимости:	Сведения об объекте недвижимости имеют статус "актуальные, ранее учтенные"
Особые отметки:	Сведения, необходимые для заполнения раздела: 5 - План расположения помещения, машино-места на этаже (плане этажа), отсутствуют.
Получатель выписки:	Усачева Анна Владимировна, действующий(ая) на основании документа "Распоряжение" от имени заявителя муниципальное бюджетное образовательное учреждение дополнительного образования детей центр детского и юношеского туризма и экскурсий "Эдельвейс" городского округа Тольятти, 6321021099

полное наименование должности	подпись	инициалы, фамилия
-------------------------------	---------	-------------------

М.П.

Номер: 3094B7974B3CA8E1F07A347CFAD6FA78

Действителен: с 17.05.2022 17:02:00

Действителен: по 10.08.2023 17:02:00

Владелец: ФЕДЕРАЛЬНАЯ СЛУЖБА ГОСУДАРСТВЕННОЙ РЕГИСТРАЦИИ, КАДАСТРА И КАРТОГРАФИИ



Муниципальное автономное учреждение городского округа Тольятти

"Многофункциональный центр предоставления

государственных и муниципальных услуг"

Самарская область, г.о. Тольятти, ул. Юбилейная, 4

Уполномоченный сотрудник МФЦ Алифиренко Н.Н.

Дата и время составления экземпляра электронного документа

на бумажном носителе

21 июля 2022 г. 8 ч. 59 мин.

Выписка из Единого государственного реестра недвижимости об основных характеристиках и зарегистрированных правах на объект недвижимости

## Сведения о зарегистрированных правах

Здание			
вид объекта недвижимости			
Лист № 1 раздела 2	Всего листов раздела 2: 1	Всего разделов: 3	Всего листов выписки: 3
15.07.2022г.			
Кадастровый номер:		63:32:0000000:10628	

1	Правообладатель (правообладатели):	1.1	муниципальное бюджетное образовательное учреждение дополнительного образования "Центр детско-юношеского туризма "Эдельвейс" городского округа Тольятти, ИНН: 6321021099, ОГРН: 1036301007160
2	Вид, номер, дата и время государственной регистрации права:	2.1	Оперативное управление 63:32:0000000:10628-63/032/2017-2 04.05.2017 10:14:41
4	Ограничение прав и обременение объекта недвижимости:	не зарегистрировано	
1	Правообладатель (правообладатели):	1.2	Муниципальное образование городской округ Тольятти
2	Вид, номер, дата и время государственной регистрации права:	2.2	Собственность 63-63-32/108/2009-090 01.12.2009 00:00:00
4	Ограничение прав и обременение объекта недвижимости:	не зарегистрировано	
5	Заявленные в судебном порядке права требования:	данные отсутствуют	
6	Сведения о возражении в отношении зарегистрированного права:	данные отсутствуют	
7	Сведения о наличии решения об изъятии объекта недвижимости для государственных и муниципальных нужд:	данные отсутствуют	
8	Сведения о невозможности государственной регистрации без личного участия правообладателя или его законного представителя:	данные отсутствуют	
9	Правопритязания и сведения о наличии поступивших, но не рассмотренных заявлений о проведении государственной регистрации права (перехода, прекращения права), ограничения права или обременения объекта недвижимости, сделки в отношении объекта недвижимости:	отсутствуют	

полное наименование должности	подпись	инициалы, фамилия

М.П.



Номер: 3094B7974B3CA8E1F07A347CFAD6FA78

Действителен: с 17.05.2022 17:02:00

Действителен: по 10.08.2023 17:02:00

Владелец: ФЕДЕРАЛЬНАЯ СЛУЖБА ГОСУДАРСТВЕННОЙ РЕГИСТРАЦИИ, КАДАСТРА И КАРТОГРАФИИ

Муниципальное автономное учреждение городского округа Тольятти

"Многофункциональный центр предоставления государственных и муниципальных услуг"

Самарская область, г.о. Тольятти, ул. Юбилейная, 4

Уполномоченный сотрудник МФЦ *А. Алифиренко* Алифиренко Н.Н.

Дата и время составления экземпляра электронного документа

на бумажном носителе

21 июля 2022 г. 8 ч. 59 мин.




Выписка из Единого государственного реестра недвижимости об основных характеристиках и зарегистрированных правах на объект недвижимости

Описание местоположения объекта недвижимости

Здание			
вид объекта недвижимости			
Лист № 1 раздела 4	Всего листов раздела 4: 1	Всего разделов: 3	Всего листов выписки: 3
15.07.2022г.			
Кадастровый номер:		63:32:0000000:10628	

Схема расположения объекта недвижимости (части объекта недвижимости) на земельном участке(ах)

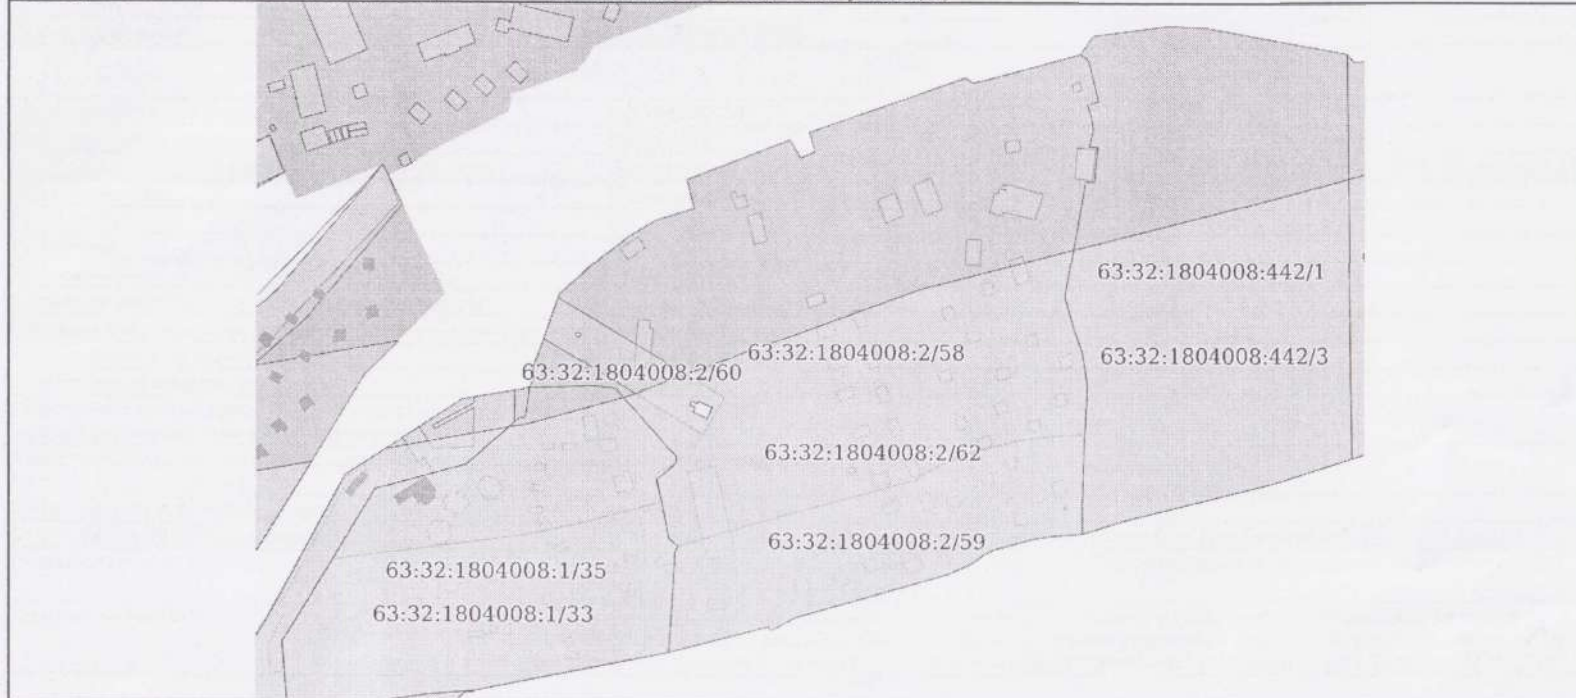

Масштаб 1:3000	Условные обозначения:		
----------------	-----------------------	--	--

полное наименование должности	подпись	инициалы, фамилия
-------------------------------	---------	-------------------

М.П.

Номер: 3094B7974B3CA8E1F07A347CFAD6FA78  
 Действителен: с 17.05.2022 17:02:00  
 Действителен: по 10.08.2023 17:02:00  
 Владелец: ФЕДЕРАЛЬНАЯ СЛУЖБА ГОСУДАРСТВЕННОЙ РЕГИСТРАЦИИ, КАДАСТРА И КАРТОГРАФИИ



Муниципальное автономное учреждение городского округа Тольятти  
 "Мультифункциональный центр предоставления государственных и муниципальных услуг"  
 Самарская область, г.о. Тольятти, ул. Юбилейная, 1  
 Уполномоченный сотрудник МФЦ Алифиренко Н.Н.  
 Дата и время составления экземпляра электронного документа  
 на бумажном носителе  
 21 июля 2022 г. 8 ч. 59 мин.

Выписка из Единого государственного реестра недвижимости об основных характеристиках и зарегистрированных правах на объект недвижимости

Сведения об основных характеристиках объекта недвижимости

В Единый государственный реестр недвижимости внесены следующие сведения:

Раздел 1 Лист 1

Здание			
вид объекта недвижимости			
Лист № 1 раздела 1	Всего листов раздела 1: 1	Всего разделов: 3	Всего листов выписки: 3
15.07.2022г.			
Кадастровый номер:		63:32:0000000:10661	

Номер кадастрового квартала:	63:32:0000000
Дата присвоения кадастрового номера:	24.07.2013
Ранее присвоенный государственный учетный номер:	Инвентарный номер 0000079; Условный номер 63:32:000000:0000(0)//0:0000079:A12//0000:00:0000:000:0:0
Местоположение:	Самарская область, Ставропольский р-н, база отдыха "Лесобон"
Площадь, м2:	35.1
Назначение:	Нежилое
Наименование:	Домик
Количество этажей, в том числе подземных этажей:	1, в том числе подземных 0
Год ввода в эксплуатацию по завершении строительства:	данные отсутствуют
Год завершения строительства:	данные отсутствуют
Кадастровая стоимость, руб:	260697.78
Кадастровые номера иных объектов недвижимости, в пределах которых расположен объект недвижимости:	63:32:1804008:2
Кадастровые номера помещений, машино-мест, расположенных в здании или сооружении:	данные отсутствуют
Виды разрешенного использования:	данные отсутствуют
Статус записи об объекте недвижимости:	Сведения об объекте недвижимости имеют статус "актуальные, ранее учтенные"
Особые отметки:	Сведения, необходимые для заполнения раздела: 5 - План расположения помещения, машино-места на этаже (плане этажа), отсутствуют.
Получатель выписки:	Усачева Анна Владимировна, действующий(ая) на основании документа "Распоряжение" от имени заявителя муниципальное бюджетное образовательное учреждение дополнительного образования детей центр детского и юношеского туризма и экскурсий "Эдельвейс" городского округа Тольятти, 6321021099

полное наименование должности	подпись	инициалы, фамилия
-------------------------------	---------	-------------------

М.П.

Номер: 3094B7974B3CA8E1F07A347CFAD6FA78

Действителен: с 17.05.2022 17:02:00

Действителен: по 10.08.2023 17:02:00

Владелец: ФЕДЕРАЛЬНАЯ СЛУЖБА ГОСУДАРСТВЕННОЙ РЕГИСТРАЦИИ, КАДАСТРА И КАРТОГРАФИИ



Муниципальное автономное учреждение городского округа Тольятти

"Многофункциональный центр предоставления

государственных и муниципальных услуг"

Самарская область, г.о. Тольятти, ул. Юбилейная 4

Уполномоченный сотрудник МФЦ *Алифиренко Н.Н.*

Дата и время составления экземпляра электронного документа

на бумажном носителе

21 июля 2022 г. 10 ч. 23 мин.

Выписка из Единого государственного реестра недвижимости об основных характеристиках и зарегистрированных правах на объект недвижимости

## Сведения о зарегистрированных правах

Здание			
вид объекта недвижимости			
Лист № 1 раздела 2	Всего листов раздела 2: 1	Всего разделов: 3	Всего листов выписки: 3
15.07.2022г.			
Кадастровый номер:		63:32:0000000:10661	

1	Правообладатель (правообладатели):	1.1	муниципальное бюджетное образовательное учреждение дополнительного образования "Центр детско-юношеского туризма "Эдельвейс" городского округа Тольятти, ИНН: 6321021099, ОГРН: 1036301007160
2	Вид, номер, дата и время государственной регистрации права:	2.1	Оперативное управление 63:32:0000000:10661-63/009/2017-2 05.05.2017 14:18:06
4	Ограничение прав и обременение объекта недвижимости:	не зарегистрировано	
1	Правообладатель (правообладатели):	1.2	Муниципальное образование городской округ Тольятти
2	Вид, номер, дата и время государственной регистрации права:	2.2	Собственность 63-63-32/108/2009-092 01.12.2009 00:00:00
4	Ограничение прав и обременение объекта недвижимости:	не зарегистрировано	
5	Заявленные в судебном порядке права требования:	данные отсутствуют	
6	Сведения о возражении в отношении зарегистрированного права:	данные отсутствуют	
7	Сведения о наличии решения об изъятии объекта недвижимости для государственных и муниципальных нужд:	данные отсутствуют	
8	Сведения о невозможности государственной регистрации без личного участия правообладателя или его законного представителя:	данные отсутствуют	
9	Правопритязания и сведения о наличии поступивших, но не рассмотренных заявлений о проведении государственной регистрации права (перехода, прекращения права), ограничения права или обременения объекта недвижимости, сделки в отношении объекта недвижимости:	отсутствуют	

полное наименование должности	подпись	инициалы, фамилия

М.П.

Номер: 3094B7974B3CA8E1F07A347CFAD6FA78

Действителен: с 17.05.2022 17:02:00

Действителен: по 10.08.2023 17:02:00

Владелец: ФЕДЕРАЛЬНАЯ СЛУЖБА ГОСУДАРСТВЕННОЙ РЕГИСТРАЦИИ, КАДАСТРА И КАРТОГРАФИИ

Муниципальное автономное учреждение городского округа Тольятти  
"Многофункциональный центр предоставления  
государственных и муниципальных услуг"

Самарская область, г.о. Тольятти, ул. Юбилейная, 4


Уполномоченный сотрудник МФЦ *Алифиренко Н.Н.*Дата и время составления экземпляра электронного документа  
на бумажном носителе

21 июля 2022 г. 10 ч. 23 мин.

Выписка из Единого государственного реестра недвижимости об основных характеристиках и зарегистрированных правах на объект недвижимости  
Описание местоположения объекта недвижимости

Здание			
вид объекта недвижимости			
Лист № 1 раздела 4	Всего листов раздела 4: 1	Всего разделов: 3	Всего листов выписки: 3
15.07.2022г.			
Кадастровый номер:		63:32:0000000:10661	

Схема расположения объекта недвижимости (части объекта недвижимости) на земельном участке(ах)

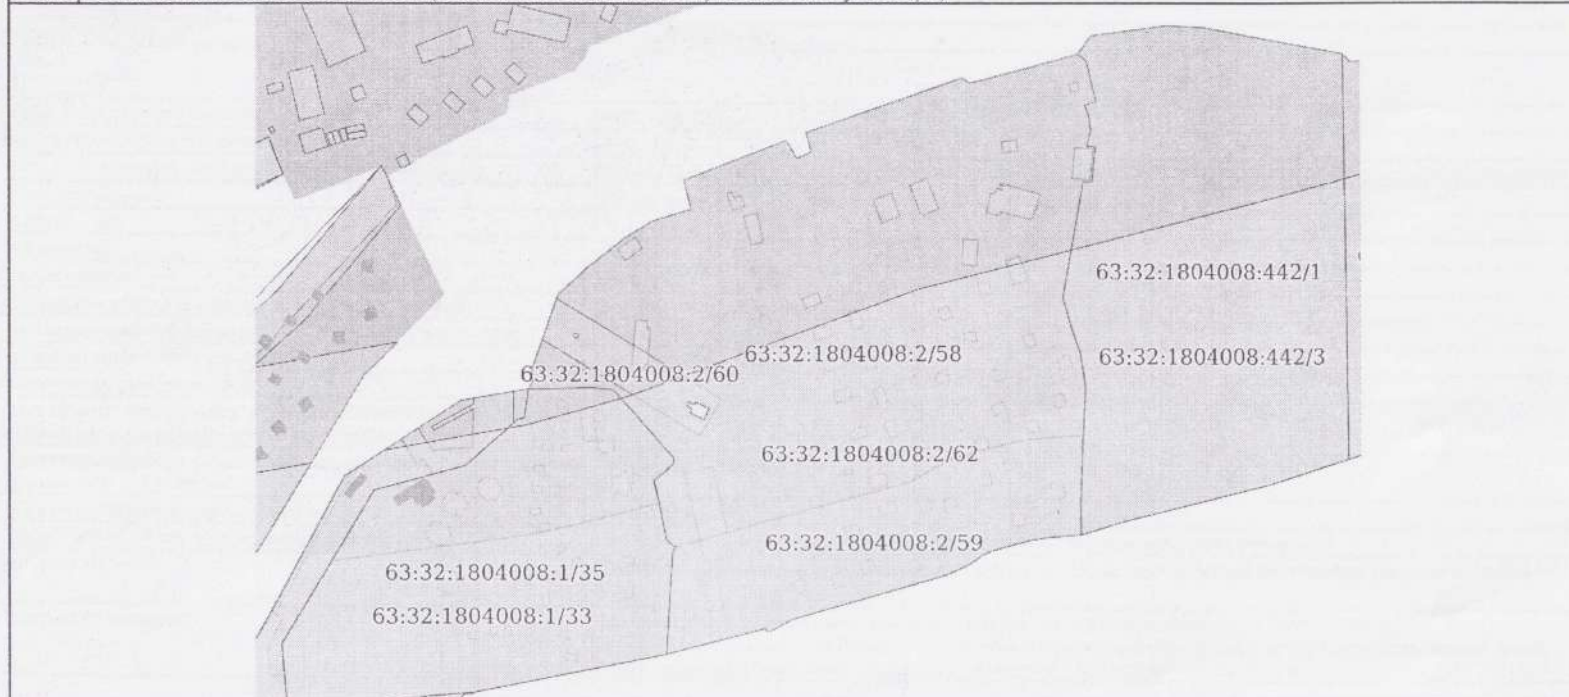

Масштаб 1:3000      Условные обозначения:

полное наименование должности	подпись	инициалы, фамилия
-------------------------------	---------	-------------------

М.П.

Номер: 3094В7974В3СА8Е1F07А347СFAD6FА78  
 Действителен: с 17.05.2022 17:02:00  
 Действителен: по 10.08.2023 17:02:00  
 Владелец: ФЕДЕРАЛЬНАЯ СЛУЖБА ГОСУДАРСТВЕННОЙ РЕГИСТРАЦИИ, КАДАСТРА И КАРТОГРАФИИ



Муниципальное автономное учреждение городского округа Тольятти  
 "Многофункциональный центр предоставления государственных и муниципальных услуг"  
 Самарская область, г.о. Тольятти, ул. Юбилейная, 4  
 Уполномоченный сотрудник МФЦ *Алифиренко И.Н.*  
 Дата и время составления экземпляра электронного документа  
 на бумажном носителе  
 21 июля 2022 г. 10 ч. 23 мин.

Выписка из Единого государственного реестра недвижимости об основных характеристиках и зарегистрированных правах на объект недвижимости

Сведения об основных характеристиках объекта недвижимости

В Единый государственный реестр недвижимости внесены следующие сведения:

Раздел 1 Лист 1

Здание			
вид объекта недвижимости			
Лист № 1 раздела 1	Всего листов раздела 1: 1	Всего разделов: 3	Всего листов выписки: 3
15.07.2022г.			
Кадастровый номер:	63:32:0000000:10614		

Номер кадастрового квартала:	63:32:0000000
Дата присвоения кадастрового номера:	24.07.2013
Ранее присвоенный государственный учетный номер:	Инвентарный номер 0000079; Условный номер 63:32:000000:0000(0)/0:0000079:A13/0000:00:0000:000:0:0
Местоположение:	Самарская область, Ставропольский р-н, база отдыха "Лесобон"
Площадь, м2:	35.1
Назначение:	Нежилое
Наименование:	Домик
Количество этажей, в том числе подземных этажей:	1, в том числе подземных 0
Год ввода в эксплуатацию по завершении строительства:	данные отсутствуют
Год завершения строительства:	данные отсутствуют
Кадастровая стоимость, руб:	260697.78
Кадастровые номера иных объектов недвижимости, в пределах которых расположен объект недвижимости:	63:32:1804008:2
Кадастровые номера помещений, машино-мест, расположенных в здании или сооружении:	данные отсутствуют
Виды разрешенного использования:	данные отсутствуют
Статус записи об объекте недвижимости:	Сведения об объекте недвижимости имеют статус "актуальные, ранее учтенные"
Особые отметки:	Сведения, необходимые для заполнения раздела 5 - План расположения помещения, машино-места на этаже (плане этажа), отсутствуют.
Получатель выписки:	Усачева Анна Владимировна, действующий(ая) на основании документа "Распоряжение" от имени заявителя муниципальное бюджетное образовательное учреждение дополнительного образования детей центр детского и юношеского туризма и экскурсий "Эдельвейс" городского округа Тольятти, 6321021099

полное наименование должности	подпись	инициалы, фамилия
-------------------------------	---------	-------------------

М.П.

Номер: 3094B7974B3CA8E1F07A347CFAD6FA78  
Действителен: с 17.05.2022 17:02:00  
Действителен: по 10.08.2023 17:02:00  
Владелец: ФЕДЕРАЛЬНАЯ СЛУЖБА ГОСУДАРСТВЕННОЙ РЕГИСТРАЦИИ, КАДАСТРА И КАРТОГРАФИИ



Муниципальное автономное учреждение городского округа Тольятти  
"Многофункциональный центр предоставления государственных и муниципальных услуг"  
Самарская область, г.о. Тольятти, ул. Юбилейная, 4  
Уполномоченный сотрудник МФЦ Алифиренко Н.И.  
Дата и время составления экземпляра электронного документа  
на бумажном носителе  
21 июля 2022 г. 9 ч. 59 мин.

Выписка из Единого государственного реестра недвижимости об основных характеристиках и зарегистрированных правах на объект недвижимости  
Сведения о зарегистрированных правах

Здание			
вид объекта недвижимости			
Лист № 1 раздела 2	Всего листов раздела 2: 1	Всего разделов: 3	Всего листов выписки: 3
15.07.2022г.			
Кадастровый номер:		63:32:0000000:10614	

1	Правообладатель (правообладатели):	1.1	муниципальное бюджетное образовательное учреждение дополнительного образования "Центр детско-юношеского туризма "Эдельвейс" городского округа Тольятти, ИНН: 6321021099, ОГРН: 1036301007160
2	Вид, номер, дата и время государственной регистрации права:	2.1	Оперативное управление 63:32:0000000:10614-63/032/2017-2 04.05.2017 10:09:50
4	Ограничение прав и обременение объекта недвижимости:	не зарегистрировано	
1	Правообладатель (правообладатели):	1.2	Муниципальное образование городской округ Тольятти
2	Вид, номер, дата и время государственной регистрации права:	2.2	Собственность 63-63-32/108/2009-094 01.12.2009 00:00:00
4	Ограничение прав и обременение объекта недвижимости:	не зарегистрировано	
5	Заявленные в судебном порядке права требования:	данные отсутствуют	
6	Сведения о возражении в отношении зарегистрированного права:	данные отсутствуют	
7	Сведения о наличии решения об изъятии объекта недвижимости для государственных и муниципальных нужд:	данные отсутствуют	
8	Сведения о невозможности государственной регистрации без личного участия правообладателя или его законного представителя:	данные отсутствуют	
9	Правопритязания и сведения о наличии поступивших, но не рассмотренных заявлений о проведении государственной регистрации права (перехода, прекращения права), ограничения права или обременения объекта недвижимости, сделки в отношении объекта недвижимости:	отсутствуют	

полное наименование должности	подпись	инициалы, фамилия

М.П.



Номер: 3094B7974B3CA8E1F07A347CFAD6FA78

Действителен: с 17.05.2022 17:02:00

Действителен: по 10.08.2023 17:02:00

Владелец: ФЕДЕРАЛЬНАЯ СЛУЖБА ГОСУДАРСТВЕННОЙ РЕГИСТРАЦИИ, КАДАСТРА И КАРТОГРАФИИ

Муниципальное автономное учреждение городского округа Тольятти  
"Многофункциональный центр предоставления  
государственных и муниципальных услуг"Самарская область, г.о. Тольятти, ул. Юбилейная, 4  
Уполномоченный сотрудник МФЦ *Алифиренко И.Н.*Дата и время составления экземпляра электронного документа  
на бумажном носителе

21 июля 2022 г. 9 ч. 59 мин.

Выписка из Единого государственного реестра недвижимости об основных характеристиках и зарегистрированных правах на объект недвижимости


Описание местоположения объекта недвижимости

Здание			
вид объекта недвижимости			

Лист № 1 раздела 4	Всего листов раздела 4: 1	Всего разделов: 3	Всего листов выписки: 3
--------------------	---------------------------	-------------------	-------------------------

15.07.2022г.	
Кадастровый номер:	63:32:0000000:10614

Схема расположения объекта недвижимости (части объекта недвижимости) на земельном участке(ах)

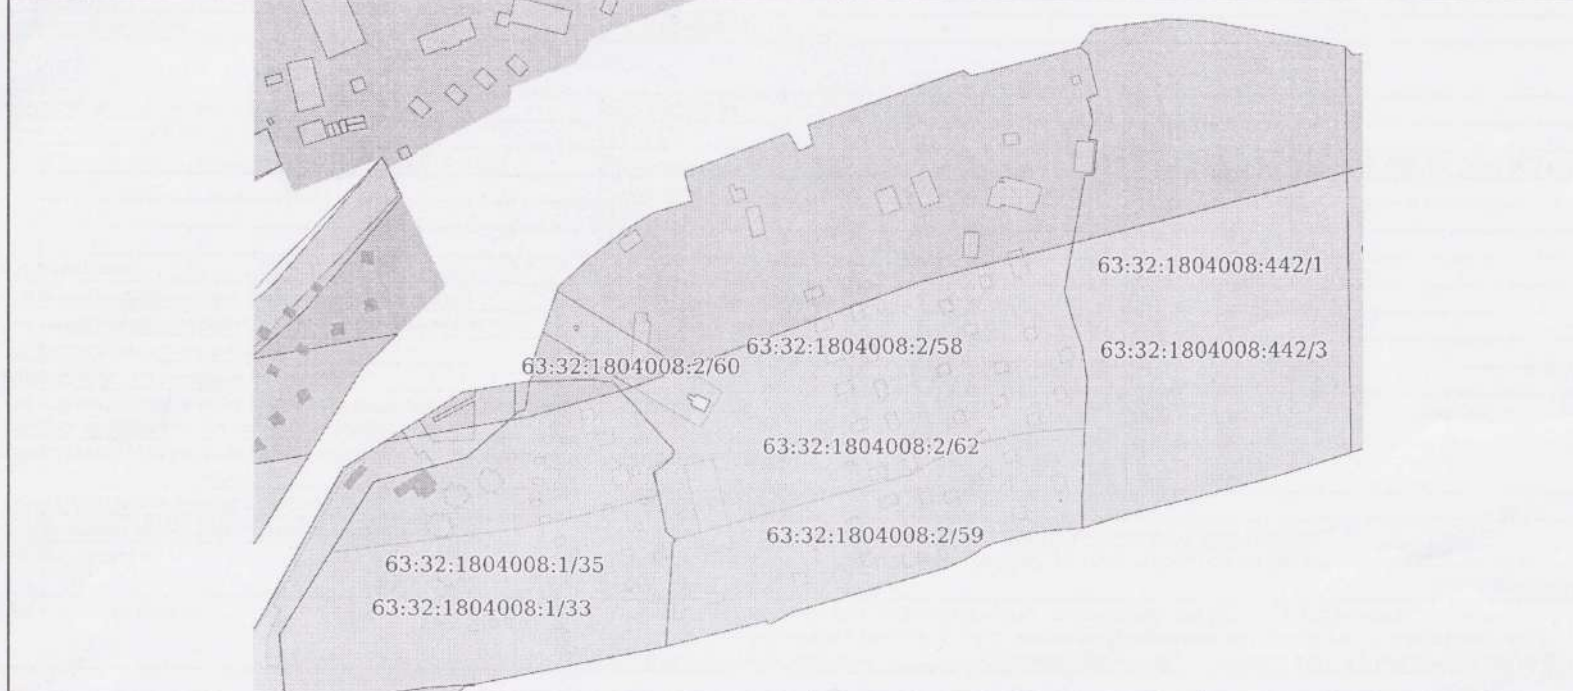

Масштаб 1:3000	Условные обозначения:		
----------------	-----------------------	--	--

полное наименование должности	подпись	инициалы, фамилия
-------------------------------	---------	-------------------

М.П.



Номер: 3094B7974B3CA8E1F07A347CFAD6FA78  
 Действителен: с 17.05.2022 17:02:00  
 Действителен: по 10.08.2023 17:02:00  
 Владелец: ФЕДЕРАЛЬНАЯ СЛУЖБА ГОСУДАРСТВЕННОЙ РЕГИСТРАЦИИ, КАДАСТРА И КАРТОГРАФИИ

Муниципальное автономное учреждение городского округа Тольятти  
 "Многофункциональный центр предоставления  
 государственных и муниципальных услуг"  
 Самарская область, г.о. Тольятти, ул. Юбилейная, 4  
 Уполномоченный сотрудник МФЦ Алифиренко Н.Н.  
 Дата и время составления экземпляра электронного документа  
 на бумажном носителе  
 21 июля 2022 г. 9 ч. 59 мин.

Выписка из Единого государственного реестра недвижимости об основных характеристиках и зарегистрированных правах на объект недвижимости

Сведения об основных характеристиках объекта недвижимости

В Единый государственный реестр недвижимости внесены следующие сведения:

Раздел 1 Лист 1

Здание			
вид объекта недвижимости			
Лист № 1 раздела 1	Всего листов раздела 1: 1	Всего разделов: 3	Всего листов выписки: 3
15.07.2022г.			
Кадастровый номер:		63:32:0000000:10638	

Номер кадастрового квартала:	63:32:0000000
Дата присвоения кадастрового номера:	24.07.2013
Ранее присвоенный государственный учетный номер:	Инвентарный номер 0000079; Условный номер 63:32:000000:0000(0)/0:0000079:А14//0000:00:0000:000:0:0
Местоположение:	Самарская область, Ставропольский р-н, база отдыха "Лесобон"
Площадь, м2:	35.1
Назначение:	Нежилое
Наименование:	Домик
Количество этажей, в том числе подземных этажей:	1, в том числе подземных 0
Год ввода в эксплуатацию по завершении строительства:	данные отсутствуют
Год завершения строительства:	данные отсутствуют
Кадастровая стоимость, руб:	260697.78
Кадастровые номера иных объектов недвижимости, в пределах которых расположен объект недвижимости:	63:32:1804008:2
Кадастровые номера помещений, машино-мест, расположенных в здании или сооружении:	данные отсутствуют
Виды разрешенного использования:	данные отсутствуют
Статус записи об объекте недвижимости:	Сведения об объекте недвижимости имеют статус "актуальные, ранее учтенные"
Особые отметки:	Сведения, необходимые для заполнения раздела: 5 - План расположения помещения, машино-места на этаже (плане этажа), отсутствуют.
Получатель выписки:	Усачева Анна Владимировна, действующий(ая) на основании документа "Распоряжение" от имени заявителя муниципальное бюджетное образовательное учреждение дополнительного образования детей центр детского и юношеского туризма и экскурсий "Эдельвейс" городского округа Тольятти, 6321021099

полное наименование должности	подпись	инициалы, фамилия

М.П.

Номер: 3094B7974B3CA8E1F07A347CFAD6FA78  
Действителен: с 17.05.2022 17:02:00  
Действителен: по 10.08.2023 17:02:00  
Владелец: ФЕДЕРАЛЬНАЯ СЛУЖБА ГОСУДАРСТВЕННОЙ РЕГИСТРАЦИИ, КАДАСТРА И КАРТОГРАФИИ



Муниципальное автономное учреждение городского округа Тольятти "Многофункциональный центр предоставления государственных и муниципальных услуг"  
Самарская область, г.о. Тольятти, ул. Юбилейная, 4  
Уполномоченный сотрудник МФЦ *Алифиренко Н.Н.*  
Дата и время составления экземпляра электронного документа  
на бумажном носителе  
21 июля 2022 г. 9 ч. 10 мин.



## Выписка из Единого государственного реестра недвижимости об основных характеристиках и зарегистрированных правах на объект недвижимости

## Сведения о зарегистрированных правах

Здание			
вид объекта недвижимости			
Лист № 1 раздела 2	Всего листов раздела 2: 1	Всего разделов: 3	Всего листов выписки: 3
15.07.2022г.			
Кадастровый номер:		63:32:0000000:10638	

1	Правообладатель (правообладатели):	1.1	муниципальное бюджетное образовательное учреждение дополнительного образования "Центр детско-юношеского туризма "Эдельвейс" городского округа Тольятти, ИНН: 6321021099, ОГРН: 1036301007160
2	Вид, номер, дата и время государственной регистрации права:	2.1	Оперативное управление 63:32:0000000:10638-63/009/2017-2 05.05.2017 14:17:04
4	Ограничение прав и обременение объекта недвижимости:	не зарегистрировано	
1	Правообладатель (правообладатели):	1.2	Муниципальное образование городской округ Тольятти
2	Вид, номер, дата и время государственной регистрации права:	2.2	Собственность 63-63-32/108/2009-098 30.11.2009 00:00:00
4	Ограничение прав и обременение объекта недвижимости:	не зарегистрировано	
5	Заявленные в судебном порядке права требования:	данные отсутствуют	
6	Сведения о возражении в отношении зарегистрированного права:	данные отсутствуют	
7	Сведения о наличии решения об изъятии объекта недвижимости для государственных и муниципальных нужд:	данные отсутствуют	
8	Сведения о невозможности государственной регистрации без личного участия правообладателя или его законного представителя:	данные отсутствуют	
9	Правопритязания и сведения о наличии поступивших, но не рассмотренных заявлений о проведении государственной регистрации права (перехода, прекращения права), ограничения права или обременения объекта недвижимости, сделки в отношении объекта недвижимости:	отсутствуют	

полное наименование должности	подпись	инициалы, фамилия

М.П.

Номер: 3094B7974B3CA8E1F07A347CFAD6FA78

Действителен: с 17.05.2022 17:02:00

Действителен: по 10.08.2023 17:02:00

Владелец: ФЕДЕРАЛЬНАЯ СЛУЖБА ГОСУДАРСТВЕННОЙ РЕГИСТРАЦИИ, КАДАСТРА И КАРТОГРАФИИ



Муниципальное автономное учреждение городского округа Тольятти

"Многофункциональный центр предоставления государственных и муниципальных услуг"

Самарская область, г.о. Тольятти, ул. Юбилейная, 4

Уполномоченный сотрудник МФЦ

Алифиренко И.Н.

Дата и время составления экземпляра электронного документа

на бумажном носителе


21 июля 2022 г. 9 ч. 10 мин.

Выписка из Единого государственного реестра недвижимости об основных характеристиках и зарегистрированных правах на объект недвижимости

Описание местоположения объекта недвижимости

Здание			
вид объекта недвижимости			
Лист № 1 раздела 4	Всего листов раздела 4: 1	Всего разделов: 3	Всего листов выписки: 3
15.07.2022г.			
Кадастровый номер:		63:32:0000000:10638	

Схема расположения объекта недвижимости (части объекта недвижимости) на земельном участке(ах)

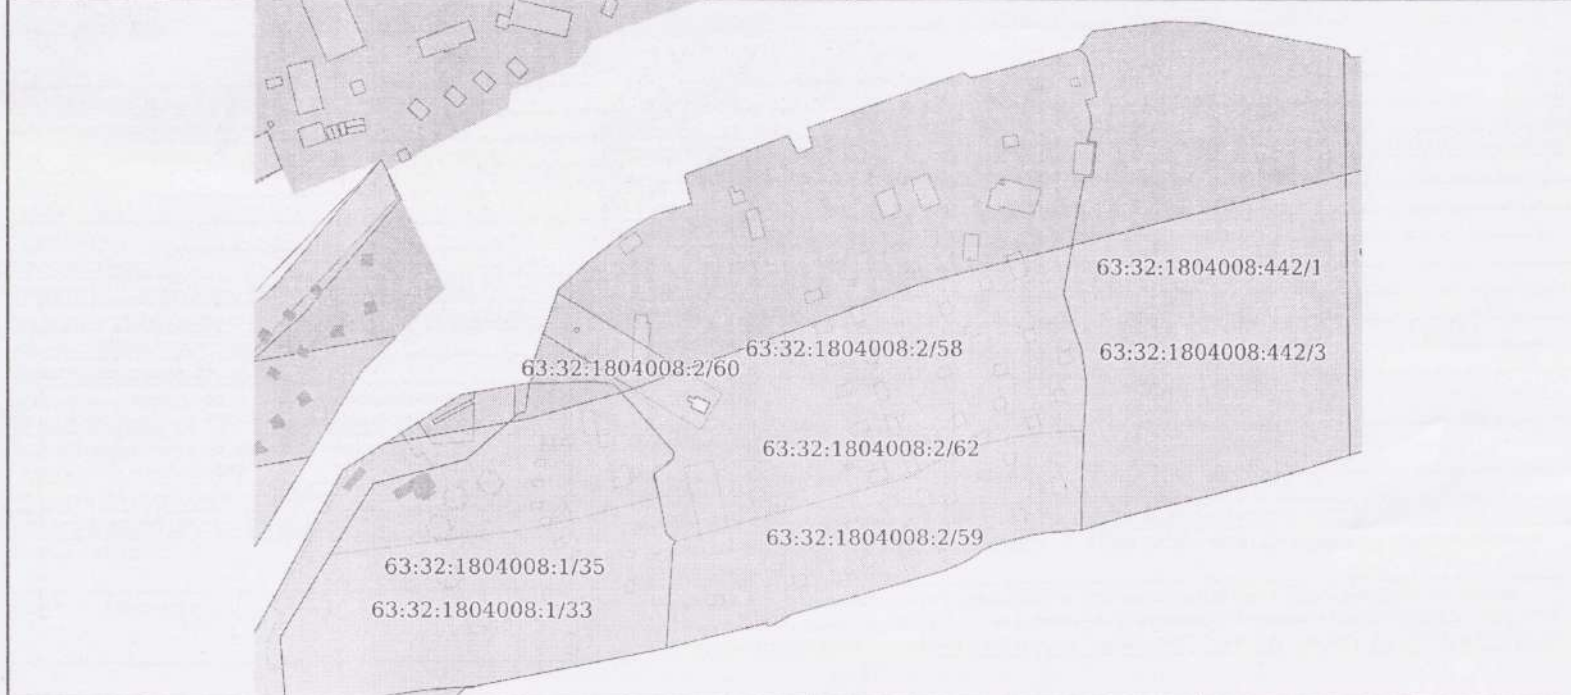

Масштаб 1:3000      Условные обозначения:

полное наименование должности	подпись	инициалы, фамилия
-------------------------------	---------	-------------------

М.П.



Номер: 3094B7974B3CA8E1F07A347CFAD6FA78

Действителен: с 17.05.2022 17:02:00

Действителен: по 10.08.2023 17:02:00

Владелец: ФЕДЕРАЛЬНАЯ СЛУЖБА ГОСУДАРСТВЕННОЙ РЕГИСТРАЦИИ, КАДАСТРА И КАРТОГРАФИИ

Муниципальное автономное учреждение городского округа Тольятти "Многофункциональный центр предоставления государственных и муниципальных услуг"

Самарская область, г.о. Тольятти, ул. Юбилейная, 4

Уполномоченный сотрудник МФЦ *А.Кал* Алифиренко Н.Н.

Дата и время составления экземпляра электронного документа

на бумажном носителе

21 июля 2022 г. 9 ч. 10 мин.

Выписка из Единого государственного реестра недвижимости об основных характеристиках и зарегистрированных правах на объект недвижимости

Сведения об основных характеристиках объекта недвижимости

В Единый государственный реестр недвижимости внесены следующие сведения:

Раздел 1 Лист 1

Здание			
вид объекта недвижимости			
Лист № 1 раздела 1	Всего листов раздела 1: 1	Всего разделов: 3	Всего листов выписки: 3
15.07.2022г.			
Кадастровый номер:		63:32:0000000:10633	

Номер кадастрового квартала:	63:32:0000000
Дата присвоения кадастрового номера:	24.07.2013
Ранее присвоенный государственный учетный номер:	Инвентарный номер 0000079; Условный номер 63:32:000000:0000(0)/0:0000079:A15//0000:00:0000:000:0:0
Местоположение:	Самарская область, Ставропольский р-н, база отдыха "Лесобон"
Площадь, м2:	35.1
Назначение:	Нежилое
Наименование:	Домик
Количество этажей, в том числе подземных этажей:	1, в том числе подземных 0
Год ввода в эксплуатацию по завершении строительства:	данные отсутствуют
Год завершения строительства:	данные отсутствуют
Кадастровая стоимость, руб:	260697.78
Кадастровые номера иных объектов недвижимости, в пределах которых расположен объект недвижимости:	63:32:1804008:2
Кадастровые номера помещений, машино-мест, расположенных в здании или сооружении:	данные отсутствуют
Виды разрешенного использования:	данные отсутствуют
Статус записи об объекте недвижимости:	Сведения об объекте недвижимости имеют статус "актуальные, ранее учтенные"
Особые отметки:	Сведения, необходимые для заполнения раздела: 5 - План расположения помещения, машино-места на этаже (плане этажа), отсутствуют.
Получатель выписки:	Усачева Анна Владимировна, действующий(ая) на основании документа "Распоряжение" от имени заявителя муниципальное бюджетное образовательное учреждение дополнительного образования детей центр детского и юношеского туризма и экскурсий "Эдельвейс" городского округа Тольятти, 6321021099

полное наименование должности	подпись	инициалы, фамилия
-------------------------------	---------	-------------------

М.П.

Номер: 3094B7974B3CA8E1F07A347CFAD6FA78  
Действителен: с 17.05.2022 17:02:00  
Действителен: по 10.08.2023 17:02:00  
Владелец: ФЕДЕРАЛЬНАЯ СЛУЖБА ГОСУДАРСТВЕННОЙ РЕГИСТРАЦИИ, КАДАСТРА И КАРТОГРАФИИ



Муниципальное автономное учреждение городского округа Тольятти  
"Многофункциональный центр предоставления  
государственных и муниципальных услуг"  
Самарская область, г.о. Тольятти, ул. Юбилейная, 4  
Уполномоченный сотрудник МФЦ Алифиренко Н.Н.  
Дата и время составления экземпляра электронного документа  
на бумажном носителе  
21 июля 2022 г. 9 ч. 6 мин.

## Выписка из Единого государственного реестра недвижимости об основных характеристиках и зарегистрированных правах на объект недвижимости

## Сведения о зарегистрированных правах

Здание			
вид объекта недвижимости			
Лист № 1 раздела 2	Всего листов раздела 2: 1	Всего разделов: 3	Всего листов выписки: 3
15.07.2022г.			
Кадастровый номер:		63:32:0000000:10633	

1	Правообладатель (правообладатели):	1.1	муниципальное бюджетное образовательное учреждение дополнительного образования "Центр детско-юношеского туризма "Эдельвейс" городского округа Тольятти, ИНН: 6321021099, ОГРН: 1036301007160
2	Вид, номер, дата и время государственной регистрации права:	2.1	Оперативное управление 63:32:0000000:10633-63/032/2017-2 04.05.2017 10:03:48
4	Ограничение прав и обременение объекта недвижимости:	не зарегистрировано	
1	Правообладатель (правообладатели):	1.2	Муниципальное образование городской округ Тольятти
2	Вид, номер, дата и время государственной регистрации права:	2.2	Собственность 63-63-32/108/2009-100 30.11.2009 00:00:00
4	Ограничение прав и обременение объекта недвижимости:	не зарегистрировано	
5	Заявленные в судебном порядке права требования:	данные отсутствуют	
6	Сведения о возражении в отношении зарегистрированного права:	данные отсутствуют	
7	Сведения о наличии решения об изъятии объекта недвижимости для государственных и муниципальных нужд:	данные отсутствуют	
8	Сведения о невозможности государственной регистрации без личного участия правообладателя или его законного представителя:	данные отсутствуют	
9	Правопритязания и сведения о наличии поступивших, но не рассмотренных заявлений о проведении государственной регистрации права (перехода, прекращения права), ограничения права или обременения объекта недвижимости, сделки в отношении объекта недвижимости:	отсутствуют	

полное наименование должности	подпись	инициалы, фамилия
-------------------------------	---------	-------------------

М.П.



Номер: 3094В7974В3СА8Е1F07А347СFAD6FA78

Действителен: с 17.05.2022 17:02:00

Действителен: по 10.08.2023 17:02:00

Владелец: ФЕДЕРАЛЬНАЯ СЛУЖБА ГОСУДАРСТВЕННОЙ РЕГИСТРАЦИИ, КАДАСТРА И КАРТОГРАФИИ

Муниципальное автономное учреждение городского округа Тольятти  
"Многofункциональный центр предоставления государственных и муниципальных услуг"Самарская область, г.о. Тольятти, ул. Юбилейная, 4  
Уполномоченный сотрудник МФЦ Алифиренко Н.Н.Дата и время составления экземпляра электронного документа  
на бумажном носителе

21 июля 2022 г. 9 ч. 6 мин.

Выписка из Единого государственного реестра недвижимости об основных характеристиках и зарегистрированных правах на объект недвижимости


Описание местоположения объекта недвижимости

Здание			
вид объекта недвижимости			

Лист № 1 раздела 4	Всего листов раздела 4: 1	Всего разделов: 3	Всего листов выписки: 3
--------------------	---------------------------	-------------------	-------------------------

15.07.2022г.	
Кадастровый номер:	63:32:0000000:10633

Схема расположения объекта недвижимости (части объекта недвижимости) на земельном участке(ах)

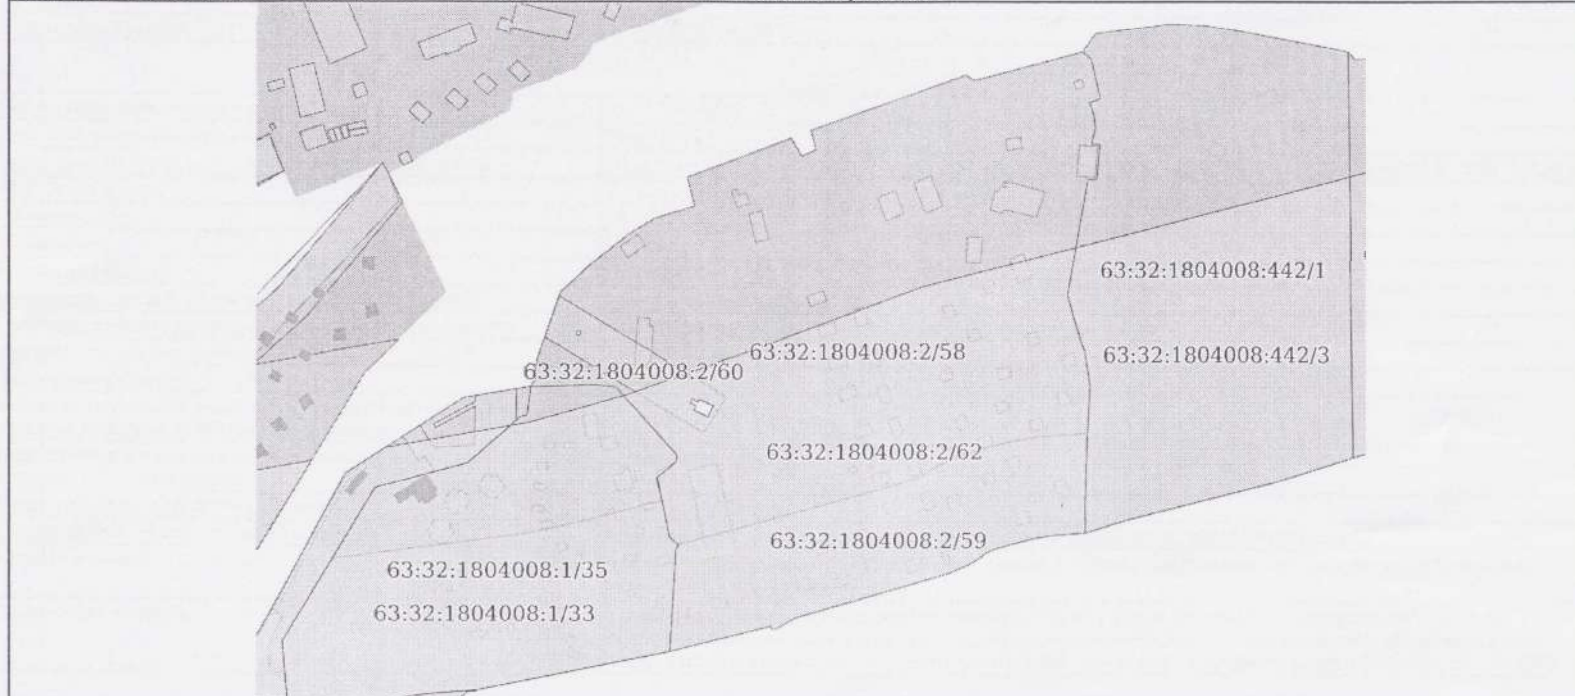

Масштаб 1:3000	Условные обозначения:		
----------------	-----------------------	--	--

полное наименование должности	подпись	инициалы, фамилия
-------------------------------	---------	-------------------

М.П.

Номер: 3094B7974B3CA8E1F07A347CFAD6FA78

Действителен: с 17.05.2022 17:02:00

Действителен: по 10.08.2023 17:02:00

Владелец: ФЕДЕРАЛЬНАЯ СЛУЖБА ГОСУДАРСТВЕННОЙ РЕГИСТРАЦИИ, КАДАСТРА И КАРТОГРАФИИ



Муниципальное автономное учреждение городского округа Тольятти

"Многофункциональный центр предоставления

государственных и муниципальных услуг"

Самарская область, г.о. Тольятти, ул. Юбилейная, 4

Уполномоченный сотрудник МФЦ *Алифиренко Н.И.*

Дата и время составления экземпляра электронного документа

на бумажном носителе  
21 июля 2022 г. 9 ч. 6 мин.

Выписка из Единого государственного реестра недвижимости об основных характеристиках и зарегистрированных правах на объект недвижимости

Сведения об основных характеристиках объекта недвижимости

В Единый государственный реестр недвижимости внесены следующие сведения:

Раздел 1 Лист 1

Здание			
вид объекта недвижимости			
Лист № 1 раздела 1	Всего листов раздела 1: 1	Всего разделов: 3	Всего листов выписки: 3
15.07.2022г.			
Кадастровый номер:	63:32:0000000:10606		

Номер кадастрового квартала:	63:32:0000000
Дата присвоения кадастрового номера:	24.07.2013
Ранее присвоенный государственный учетный номер:	Инвентарный номер 0000079; Условный номер 63:32:000000:0000(0)/0:0000079:A16//0000:00:0000:000:0:0
Местоположение:	Самарская область, Ставропольский р-н, база отдыха "Лесобон"
Площадь, м2:	35.1
Назначение:	Нежилое
Наименование:	Домик
Количество этажей, в том числе подземных этажей:	1, в том числе подземных 0
Год ввода в эксплуатацию по завершении строительства:	данные отсутствуют
Год завершения строительства:	данные отсутствуют
Кадастровая стоимость, руб:	260697.78
Кадастровые номера иных объектов недвижимости, в пределах которых расположен объект недвижимости:	63:32:1804008:2
Кадастровые номера помещений, машино-мест, расположенных в здании или сооружении:	данные отсутствуют
Виды разрешенного использования:	данные отсутствуют
Статус записи об объекте недвижимости:	Сведения об объекте недвижимости имеют статус "актуальные, ранее учтенные"
Особые отметки:	Сведения, необходимые для заполнения раздела: 5 - План расположения помещения, машино-места на этаже (плане этажа), отсутствуют.
Получатель выписки:	Усачева Анна Владимировна, действующий(ая) на основании документа "Распоряжение" от имени заявителя муниципальное бюджетное образовательное учреждение дополнительного образования детей центр детского и юношеского туризма и экскурсий "Эдельвейс" городского округа Тольятти, 6321021099

полное наименование должности	подпись	инициалы, фамилия
-------------------------------	---------	-------------------

М.П.

Номер: 3094B7974B3CA8E1F07A347CFAD6FA78  
Действителен: с 17.05.2022 17:02:00  
Действителен: по 10.08.2023 17:02:00  
Владелец: ФЕДЕРАЛЬНАЯ СЛУЖБА ГОСУДАРСТВЕННОЙ РЕГИСТРАЦИИ, КАДАСТРА И КАРТОГРАФИИ



Муниципальное автономное учреждение городского округа Тольятти  
"Многофункциональный центр предоставления государственных и муниципальных услуг"  
Самарская область, г.о. Тольятти, ул. Юбилейная, 4  
Уполномоченный сотрудник МФЦ *А.И. Алифиренко* Алифиренко Н.Н.  
Дата и время составления экземпляра электронного документа  
на бумажном носителе  
21 июля 2022 г. 9 ч. 3 мин.

## Выписка из Единого государственного реестра недвижимости об основных характеристиках и зарегистрированных правах на объект недвижимости

## Сведения о зарегистрированных правах

Здание			
вид объекта недвижимости			
Лист № 1 раздела 2	Всего листов раздела 2: 1	Всего разделов: 3	Всего листов выписки: 3
15.07.2022г.			
Кадастровый номер:		63:32:0000000:10606	

1	Правообладатель (правообладатели):	1.1	муниципальное бюджетное образовательное учреждение дополнительного образования "Центр детско-юношеского туризма "Эдельвейс" городского округа Тольятти, ИНН: 6321021099, ОГРН: 1036301007160
2	Вид, номер, дата и время государственной регистрации права:	2.1	Оперативное управление 63:32:0000000:10606-63/032/2017-2 04.05.2017 10:06:47
4	Ограничение прав и обременение объекта недвижимости:	не зарегистрировано	
1	Правообладатель (правообладатели):	1.2	Муниципальное образование городской округ Тольятти
2	Вид, номер, дата и время государственной регистрации права:	2.2	Собственность 63-63-32/108/2009-102 30.11.2009 00:00:00
4	Ограничение прав и обременение объекта недвижимости:	не зарегистрировано	
5	Заявленные в судебном порядке права требования:	данные отсутствуют	
6	Сведения о возражении в отношении зарегистрированного права:	данные отсутствуют	
7	Сведения о наличии решения об изъятии объекта недвижимости для государственных и муниципальных нужд:	данные отсутствуют	
8	Сведения о невозможности государственной регистрации без личного участия правообладателя или его законного представителя:	данные отсутствуют	
9	Правопритязания и сведения о наличии поступивших, но не рассмотренных заявлений о проведении государственной регистрации права (перехода, прекращения права), ограничения права или обременения объекта недвижимости, сделки в отношении объекта недвижимости:	отсутствуют	

полное наименование должности	подпись	инициалы, фамилия

М.П.

Номер: 3094B7974B3CA8E1F07A347CFAD6FA78

Действителен: с 17.05.2022 17:02:00

Действителен: по 10.08.2023 17:02:00

Владелец: ФЕДЕРАЛЬНАЯ СЛУЖБА ГОСУДАРСТВЕННОЙ РЕГИСТРАЦИИ, КАДАСТРА И КАРТОГРАФИИ

Муниципальное автономное учреждение городского округа Тольятти  
"Мультифункциональный центр предоставления  
государственных и муниципальных услуг"

Самарская область, г.о. Тольятти, ул. Юбилейная, 4


Уполномоченный сотрудник МФЦ Алифиренко Н.Н.

Дата и время составления экземпляра электронного документа

на бумажном носителе  
21 июля 2022 г. 9 ч. 3 мин.

Выписка из Единого государственного реестра недвижимости об основных характеристиках и зарегистрированных правах на объект недвижимости  
 Описание местоположения объекта недвижимости

Здание			
вид объекта недвижимости			
Лист № 1 раздела 4	Всего листов раздела 4: 1	Всего разделов: 3	Всего листов выписки: 3
15.07.2022г.			
Кадастровый номер:		63:32:0000000:10606	

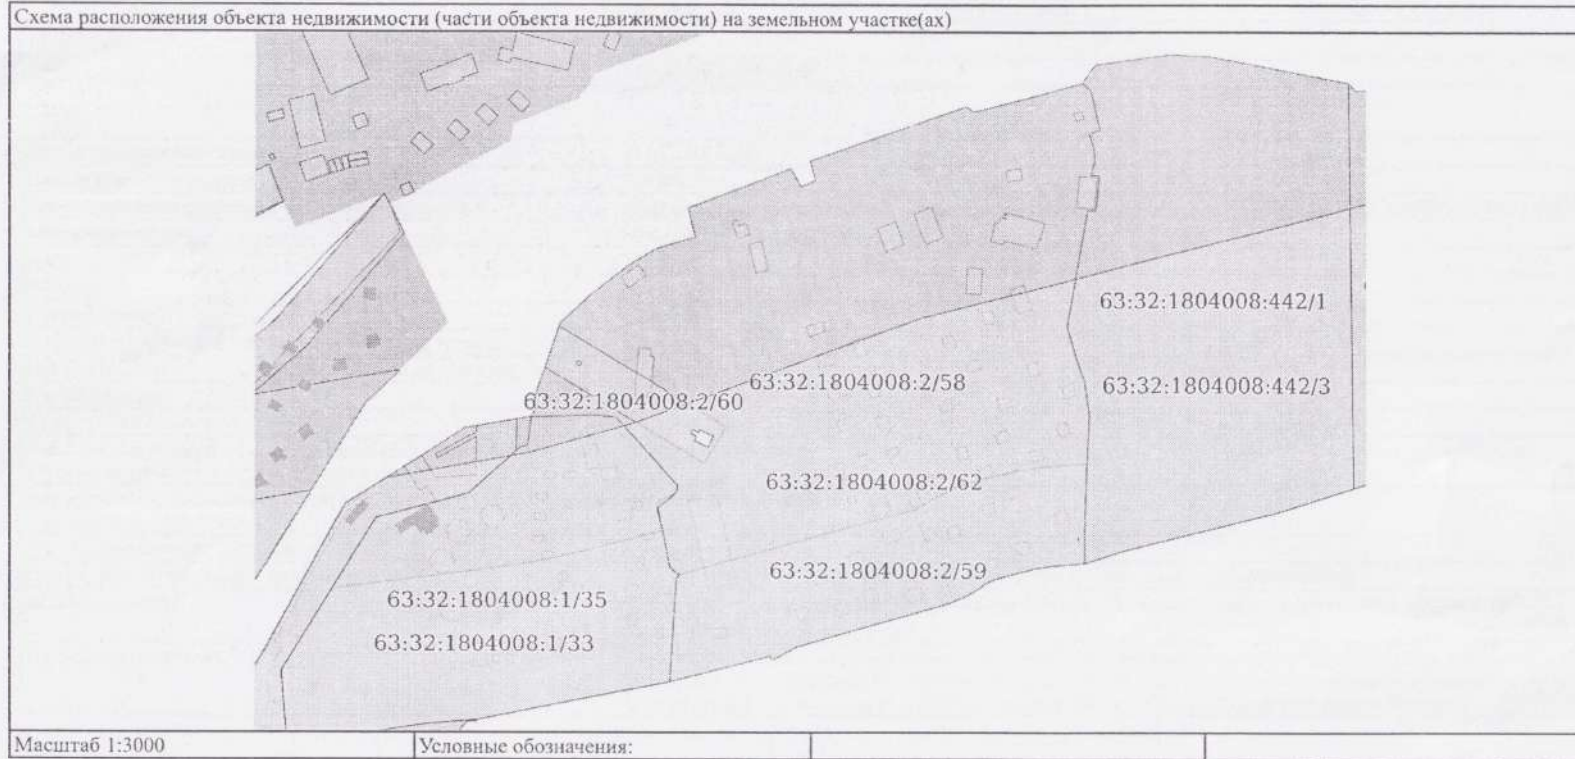

полное наименование должности	подпись	инициалы, фамилия
-------------------------------	---------	-------------------

М.П.

Номер: 3094B7974B3CA8E1F07A347CFAD6FA78  
 Действителен: с 17.05.2022 17:02:00  
 Действителен: по 10.08.2023 17:02:00  
 Владелец: ФЕДЕРАЛЬНАЯ СЛУЖБА ГОСУДАРСТВЕННОЙ РЕГИСТРАЦИИ, КАДАСТРА И КАРТОГРАФИИ



Муниципальное автономное учреждение городского округа Тольятти  
 "Многофункциональный центр предоставления государственных и муниципальных услуг"  
 Самарская область, г.о. Тольятти, ул. Юбилейная, 4  
 Уполномоченный сотрудник МФЦ Алифиренко Н.Н.  
 Дата и время составления экземпляра электронного документа  
 на бумажном носителе  
 21 июля 2022 г. 9 ч. 3 мин.



45346K

Выписка из Единого государственного реестра недвижимости об основных характеристиках и зарегистрированных правах на объект недвижимости

Сведения об основных характеристиках объекта недвижимости

В Единый государственный реестр недвижимости внесены следующие сведения:

Раздел 1 Лист 1

Здание			
вид объекта недвижимости			
Лист № 1 раздела 1	Всего листов раздела 1: 1	Всего разделов: 3	Всего листов выписки: 3
15.07.2022г.			
Кадастровый номер:		63:32:0000000:10641	

Номер кадастрового квартала:	63:32:0000000
Дата присвоения кадастрового номера:	24.07.2013
Ранее присвоенный государственный учетный номер:	Инвентарный номер 0000079; Условный номер 63:32:000000:0000(0)//0:0000079:A17//0000:00:0000:000:0:0
Местоположение:	Самарская область, Ставропольский р-н, база отдыха "Лесобон"
Площадь, м2:	35,1
Назначение:	Нежилое
Наименование:	Домик
Количество этажей, в том числе подземных этажей:	1, в том числе подземных 0
Год ввода в эксплуатацию по завершении строительства:	данные отсутствуют
Год завершения строительства:	данные отсутствуют
Кадастровая стоимость, руб:	260697,78
Кадастровые номера иных объектов недвижимости, в пределах которых расположен объект недвижимости:	63:32:1804008:2
Кадастровые номера помещений, машино-мест, расположенных в здании или сооружении:	данные отсутствуют
Виды разрешенного использования:	данные отсутствуют
Статус записи об объекте недвижимости:	Сведения об объекте недвижимости имеют статус "актуальные, ранее учтенные"
Особые отметки:	Сведения, необходимые для заполнения раздела: 5 - План расположения помещения, машино-места на этаже (плане этажа), отсутствуют.
Получатель выписки:	Усачева Анна Владимировна, действующий(ая) на основании документа "Распоряжение" от имени заявителя муниципальное бюджетное образовательное учреждение дополнительного образования детей центр детского и юношеского туризма и экскурсий "Эдельвейс" городского округа Тольятти, 6321021099

полное наименование должности	подпись	инициалы, фамилия
-------------------------------	---------	-------------------

М.П.

Номер: 3094B7974B3CA8E1F07A347CFAD6FA78  
Действителен: с 17.05.2022 17:02:00  
Действителен: по 10.08.2023 17:02:00  
Владелец: ФЕДЕРАЛЬНАЯ СЛУЖБА ГОСУДАРСТВЕННОЙ РЕГИСТРАЦИИ, КАДАСТРА И КАРТОГРАФИИ



Муниципальное автономное учреждение городского округа Тольятти  
"Многофункциональный центр предоставления  
государственных и муниципальных услуг"  
Самарская область, г.о. Тольятти, ул. Юбилейная, 4  
Уполномоченный сотрудник МФЦ *А. Алифиренко* Алифиренко Н.И.  
Дата и время составления экземпляра электронного документа  
на бумажном носителе  
21 июля 2022 г. 8 ч. 53 мин.

Выписка из Единого государственного реестра недвижимости об основных характеристиках и зарегистрированных правах на объект недвижимости  
Сведения о зарегистрированных правах

Здание			
вид объекта недвижимости			
Лист № 1 раздела 2	Всего листов раздела 2: 1	Всего разделов: 3	Всего листов выписки: 3
15.07.2022г.			
Кадастровый номер:		63:32:0000000:10641	

1	Правообладатель (правообладатели):	1.1	муниципальное бюджетное образовательное учреждение дополнительного образования "Центр детско-юношеского туризма "Эдельвейс" городского округа Тольятти, ИНН: 6321021099, ОГРН: 1036301007160
2	Вид, номер, дата и время государственной регистрации права:	2.1	Оперативное управление 63:32:0000000:10641-63/032/2017-2 04.05.2017 09:55:18
4	Ограничение прав и обременение объекта недвижимости:	не зарегистрировано	
1	Правообладатель (правообладатели):	1.2	Муниципальное образование городской округ Тольятти
2	Вид, номер, дата и время государственной регистрации права:	2.2	Собственность 63-63-32/108/2009-114 30.11.2009 00:00:00
4	Ограничение прав и обременение объекта недвижимости:	не зарегистрировано	
5	Заявленные в судебном порядке права требования:	данные отсутствуют	
6	Сведения о возражении в отношении зарегистрированного права:	данные отсутствуют	
7	Сведения о наличии решения об изъятии объекта недвижимости для государственных и муниципальных нужд:	данные отсутствуют	
8	Сведения о невозможности государственной регистрации без личного участия правообладателя или его законного представителя:	данные отсутствуют	
9	Правопритязания и сведения о наличии поступивших, но не рассмотренных заявлений о проведении государственной регистрации права (перехода, прекращения права), ограничения права или обременения объекта недвижимости, сделки в отношении объекта недвижимости:	отсутствуют	

полное наименование должности	подпись	инициалы, фамилия
-------------------------------	---------	-------------------

М.П.

Номер: 3094B7974B3CA8E1F07A347CFAD6FA78

Действителен: с 17.05.2022 17:02:00

Действителен: по 10.08.2023 17:02:00

Владелец: ФЕДЕРАЛЬНАЯ СЛУЖБА ГОСУДАРСТВЕННОЙ РЕГИСТРАЦИИ, КАДАСТРА И КАРТОГРАФИИ




Муниципальное автономное учреждение городского округа Тольятти  
"Многофункциональный центр предоставления  
государственных и муниципальных услуг"  
Самарская область, г.о. Тольятти, ул. Юбилейная, 4  
Уполномоченный сотрудник МФЦ *Алифиренко* Алифиренко Н.Н.  
Дата и время составления экземпляра электронного документа  
на бумажном носителе  
21 июля 2022 г. 8 ч. 53 мин.

Выписка из Единого государственного реестра недвижимости об основных характеристиках и зарегистрированных правах на объект недвижимости  
Описание местоположения объекта недвижимости

Здание			
вид объекта недвижимости			
Лист № 1 раздела 4	Всего листов раздела 4: 1	Всего разделов: 3	Всего листов выписки: 3
15.07.2022г.			
Кадастровый номер:		63:32:0000000:10641	

Схема расположения объекта недвижимости (части объекта недвижимости) на земельном участке(ах)

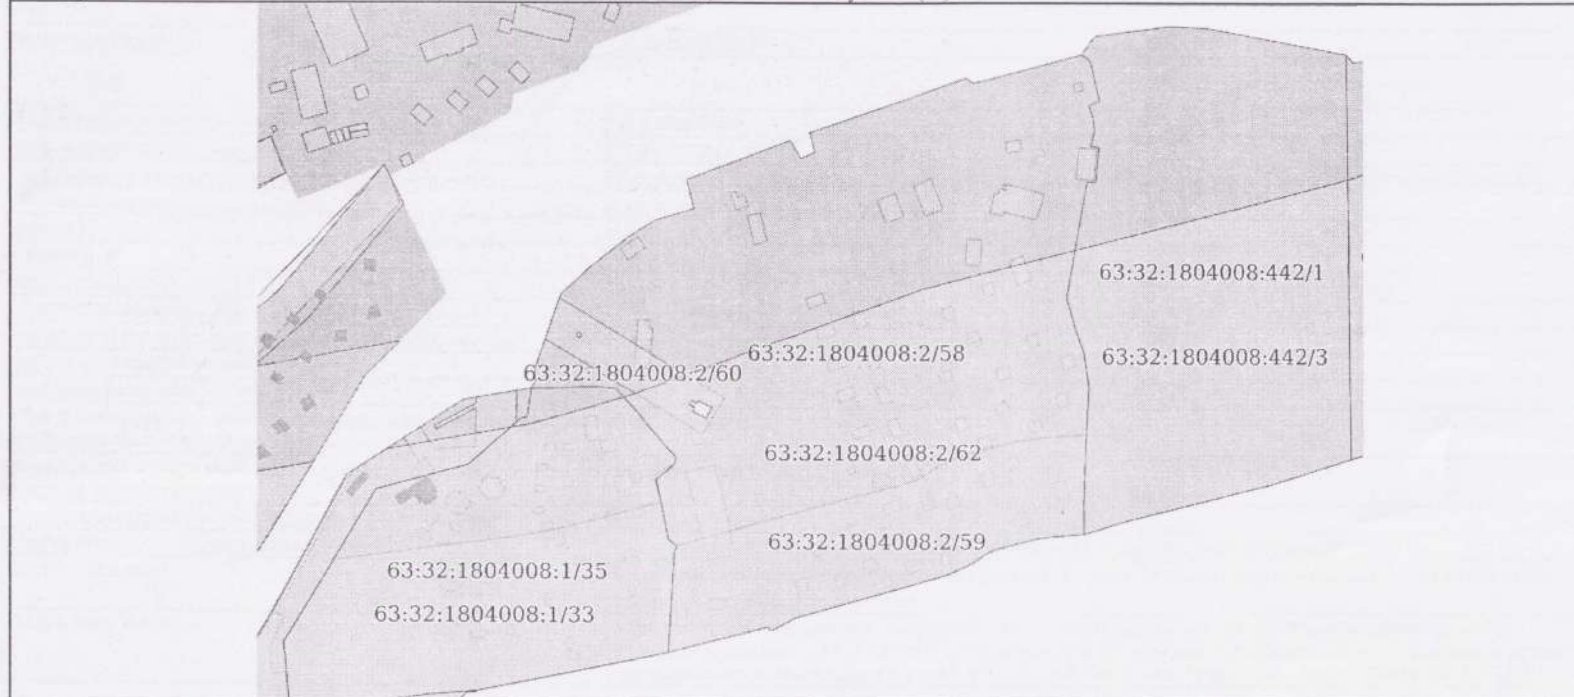

Масштаб 1:3000      Условные обозначения:

полное наименование должности	подпись	инициалы, фамилия

М.П.

Номер: 3094B7974B3CA8E1F07A347CFAD6FA78

Действителен: с 17.05.2022 17:02:00

Действителен: по 10.08.2023 17:02:00

Владелец: ФЕДЕРАЛЬНАЯ СЛУЖБА ГОСУДАРСТВЕННОЙ РЕГИСТРАЦИИ, КАДАСТРА И КАРТОГРАФИИ



Муниципальное автономное учреждение городского округа Тольятти  
"Многофункциональный центр предоставления государственных и муниципальных услуг"

Самарская область, г.о. Тольятти, ул. Юбилейная, 3  
Уполномоченный сотрудник МФЦ Алифиренко Н.И.

Дата и время составления экземпляра электронного документа  
на бумажном носителе

21 июля 2022 г. 8 ч. 53 мин.

Выписка из Единого государственного реестра недвижимости об основных характеристиках и зарегистрированных правах на объект недвижимости

Сведения об основных характеристиках объекта недвижимости

В Единый государственный реестр недвижимости внесены следующие сведения:

Раздел 1 Лист 1

Здание			
вид объекта недвижимости			
Лист № 1 раздела 1	Всего листов раздела 1: 1	Всего разделов: 3	Всего листов выписки: 3
15.07.2022г.			
Кадастровый номер:		63:32:0000000:10620	

Номер кадастрового квартала:	63:32:0000000
Дата присвоения кадастрового номера:	24.07.2013
Ранее присвоенный государственный учетный номер:	Инвентарный номер 0000079; Условный номер 63:32:000000:0000(0)/0:0000079:A18//0000:00:0000:000:0:0
Местоположение:	Самарская область, Ставропольский р-н, база отдыха "Лесобон"
Площадь, м2:	35.1
Назначение:	Нежилое
Наименование:	Домик
Количество этажей, в том числе подземных этажей:	1, в том числе подземных 0
Год ввода в эксплуатацию по завершении строительства:	данные отсутствуют
Год завершения строительства:	данные отсутствуют
Кадастровая стоимость, руб:	260697.78
Кадастровые номера иных объектов недвижимости, в пределах которых расположен объект недвижимости:	63:32:1804008:2
Кадастровые номера помещений, машино-мест, расположенных в здании или сооружении:	данные отсутствуют
Виды разрешенного использования:	данные отсутствуют
Статус записи об объекте недвижимости:	Сведения об объекте недвижимости имеют статус "актуальные, ранее учтенные"
Особые отметки:	Сведения, необходимые для заполнения раздела: 5 - План расположения помещения, машино-места на этаже (плане этажа), отсутствуют.
Получатель выписки:	Усачева Анна Владимировна, действующий(ая) на основании документа "Распоряжение" от имени заявителя муниципальное бюджетное образовательное учреждение дополнительного образования детей центр детского и юношеского туризма и экскурсий "Эдельвейс" городского округа Тольятти, 6321021099

полное наименование должности	подпись	инициалы, фамилия
-------------------------------	---------	-------------------

М.П.

Номер: 3094B7974B3CA8E1F07A347CFAD6FA78  
 Действителен: с 17.05.2022 17:02:00  
 Действителен: по 10.08.2023 17:02:00  
 Владелец: ФЕДЕРАЛЬНАЯ СЛУЖБА ГОСУДАРСТВЕННОЙ РЕГИСТРАЦИИ, КАДАСТРА И КАРТОГРАФИИ



Муниципальное автономное учреждение городского округа Тольятти  
 "Многофункциональный центр предоставления государственных и муниципальных услуг"  
 Самарская область, г.о. Тольятти, ул. Юбилейная, 4  
 Уполномоченный сотрудник МФЦ *Алифиренко Н.Н.*  
 Дата и время составления экземпляра электронного документа  
 на бумажном носителе  
 21 июля 2022 г. 8 ч. 47 мин.

Выписка из Единого государственного реестра недвижимости об основных характеристиках и зарегистрированных правах на объект недвижимости

## Сведения о зарегистрированных правах

Здание			
вид объекта недвижимости			
Лист № 1 раздела 2	Всего листов раздела 2: 1	Всего разделов: 3	Всего листов выписки: 3
15.07.2022г.			
Кадастровый номер:		63:32:0000000:10620	

1	Правообладатель (правообладатели):	1.1	муниципальное бюджетное образовательное учреждение дополнительного образования "Центр детско-юношеского туризма "Эдельвейс" городского округа Тольятти, ИНН: 6321021099, ОГРН: 1036301007160
2	Вид, номер, дата и время государственной регистрации права:	2.1	Оперативное управление 63:32:0000000:10620-63/009/2017-2 04.05.2017 10:31:47
4	Ограничение прав и обременение объекта недвижимости:	не зарегистрировано	
1	Правообладатель (правообладатели):	1.2	Муниципальное образование городской округ Тольятти
2	Вид, номер, дата и время государственной регистрации права:	2.2	Собственность 63-63-32/108/2009-115 30.11.2009 00:00:00
4	Ограничение прав и обременение объекта недвижимости:	не зарегистрировано	
5	Заявленные в судебном порядке права требования:	данные отсутствуют	
6	Сведения о возражении в отношении зарегистрированного права:	данные отсутствуют	
7	Сведения о наличии решения об изъятии объекта недвижимости для государственных и муниципальных нужд:	данные отсутствуют	
8	Сведения о невозможности государственной регистрации без личного участия правообладателя или его законного представителя:	данные отсутствуют	
9	Правопритязания и сведения о наличии поступивших, но не рассмотренных заявлений о проведении государственной регистрации права (перехода, прекращения права), ограничения права или обременения объекта недвижимости, сделки в отношении объекта недвижимости:	отсутствуют	

полное наименование должности	подпись	инициалы, фамилия

М.П.

Номер: 3094B7974B3CA8E1F07A347CFAD6FA78

Действителен: с 17.05.2022 17:02:00

Действителен: по 10.08.2023 17:02:00

Владелец: ФЕДЕРАЛЬНАЯ СЛУЖБА ГОСУДАРСТВЕННОЙ РЕГИСТРАЦИИ, КАДАСТРА И КАРТОГРАФИИ

Муниципальное автономное учреждение городского округа Тольятти  
"Многофункциональный центр предоставления государственных и муниципальных услуг"Самарская область, г.о. Тольятти, ул. Юбилейная, 4  
Уполномоченный сотрудник МФЦ *est* Алифиренко Н.Н.Дата и время составления экземпляра электронного документа  
на бумажном носителе

21 июля 2022 г. 8 ч. 47 мин.

Выписка из Единого государственного реестра недвижимости об основных характеристиках и зарегистрированных правах на объект недвижимости

Описание местоположения объекта недвижимости

Здание			
вид объекта недвижимости			
Лист № 1 раздела 4	Всего листов раздела 4: 1	Всего разделов: 3	Всего листов выписки: 3
15.07.2022г.			
Кадастровый номер:		63:32:0000000:10620	
Схема расположения объекта недвижимости (части объекта недвижимости) на земельном участке(ах)			
Масштаб 1:3000	Условные обозначения:		
полное наименование должности	подпись	инициалы, фамилия	

М.П.

Номер: 3094B7974B3CA8E1F07A347CFAD6FA78

Действителен: с 17.05.2022 17:02:00

Действителен: по 10.08.2023 17:02:00

Владелец: ФЕДЕРАЛЬНАЯ СЛУЖБА ГОСУДАРСТВЕННОЙ РЕГИСТРАЦИИ, КАДАСТРА И КАРТОГРАФИИ



Муниципальное автономное учреждение городского округа Тольятти  
"Многофункциональный центр предоставления  
государственных и муниципальных услуг"

Самарская область, г.о. Тольятти, ул. Юбилейная, 4  
Уполномоченный сотрудник МФЦ *Алифиренко Н.Н.*

Дата и время составления экземпляра электронного документа  
на бумажном носителе

21 июля 2022 г. 8 ч. 47 мин.

Выписка из Единого государственного реестра недвижимости об основных характеристиках и зарегистрированных правах на объект недвижимости

Сведения об основных характеристиках объекта недвижимости

В Единый государственный реестр недвижимости внесены следующие сведения:

Раздел 1 Лист 1

Здание			
вид объекта недвижимости			
Лист № 1 раздела 1	Всего листов раздела 1: 1	Всего разделов: 3	Всего листов выписки: 3
15.07.2022г.			
Кадастровый номер:	63:32:0000000:10654		

Номер кадастрового квартала:	63:32:0000000
Дата присвоения кадастрового номера:	24.07.2013
Ранее присвоенный государственный учетный номер:	Инвентарный номер 0000079; Условный номер 63:32:000000:0000(0)/0:0000079:A19//0000:00:0000:000:0:0
Местоположение:	Самарская область, Ставропольский р-н, база отдыха "Лесобон"
Площадь, м2:	35.1
Назначение:	Нежилое
Наименование:	Домик
Количество этажей, в том числе подземных этажей:	1, в том числе подземных 0
Год ввода в эксплуатацию по завершении строительства:	данные отсутствуют
Год завершения строительства:	данные отсутствуют
Кадастровая стоимость, руб:	260697.78
Кадастровые номера иных объектов недвижимости, в пределах которых расположен объект недвижимости:	63:32:1804008:2
Кадастровые номера помещений, машино-мест, расположенных в здании или сооружении:	данные отсутствуют
Виды разрешенного использования:	данные отсутствуют
Статус записи об объекте недвижимости:	Сведения об объекте недвижимости имеют статус "актуальные, ранее учтенные"
Особые отметки:	Сведения, необходимые для заполнения раздела: 5 - План расположения помещения, машино-места на этаже (плане этажа), отсутствуют.
Получатель выписки:	Усачева Анна Владимировна, действующий(ая) на основании документа "Распоряжение" от имени заявителя муниципальное бюджетное образовательное учреждение дополнительного образования детей центр детского и юношеского туризма и экскурсий "Эдельвейс" городского округа Тольятти, 6321021099

полное наименование должности	подпись	инициалы, фамилия
-------------------------------	---------	-------------------

М.П.

Номер: 3094B7974B3CA8E1F07A347CFAD6FA78

Действителен: с 17.05.2022 17:02:00

Действителен: по 10.08.2023 17:02:00

Владелец: ФЕДЕРАЛЬНАЯ СЛУЖБА ГОСУДАРСТВЕННОЙ РЕГИСТРАЦИИ, КАДАСТРА И КАРТОГРАФИИ



Муниципальное автономное учреждение городского округа Тольятти

"Многофункциональный центр предоставления государственных и муниципальных услуг"

Самарская область, г.о. Тольятти, ул. Юбилейная, 4

Уполномоченный сотрудник МФЦ Алифиренко Н.Н.

Дата и время составления экземпляра электронного документа на бумажном носителе

21 июля 2022 г. 8 ч. 21 мин.

Выписка из Единого государственного реестра недвижимости об основных характеристиках и зарегистрированных правах на объект недвижимости

## Сведения о зарегистрированных правах

Здание			
вид объекта недвижимости			
Лист № 1 раздела 2	Всего листов раздела 2: 1	Всего разделов: 3	Всего листов выписки: 3
15.07.2022г.			
Кадастровый номер:		63:32:0000000:10654	

1	Правообладатель (правообладатели):	1.1	муниципальное бюджетное образовательное учреждение дополнительного образования "Центр детско-юношеского туризма "Эдельвейс" городского округа Тольятти, ИНН: 6321021099, ОГРН: 1036301007160
2	Вид, номер, дата и время государственной регистрации права:	2.1	Оперативное управление 63:32:0000000:10654-63/009/2017-2 04.05.2017 10:36:24
4	Ограничение прав и обременение объекта недвижимости:	не зарегистрировано	
1	Правообладатель (правообладатели):	1.2	Муниципальное образование городской округ Тольятти
2	Вид, номер, дата и время государственной регистрации права:	2.2	Собственность 63-63-32/108/2009-117 30.11.2009 00:00:00
4	Ограничение прав и обременение объекта недвижимости:	не зарегистрировано	
5	Заявленные в судебном порядке права требования:	данные отсутствуют	
6	Сведения о возражении в отношении зарегистрированного права:	данные отсутствуют	
7	Сведения о наличии решения об изъятии объекта недвижимости для государственных и муниципальных нужд:	данные отсутствуют	
8	Сведения о невозможности государственной регистрации без личного участия правообладателя или его законного представителя:	данные отсутствуют	
9	Правопритязания и сведения о наличии поступивших, но не рассмотренных заявлений о проведении государственной регистрации права (перехода, прекращения права), ограничения права или обременения объекта недвижимости, сделки в отношении объекта недвижимости:	отсутствуют	

полное наименование должности	подпись	инициалы, фамилия
-------------------------------	---------	-------------------

М.П.



Номер: 3094B7974B3CA8E1F07A347CFAD6FA78

Действителен: с 17.05.2022 17:02:00

Действителен: по 10.08.2023 17:02:00

Владелец: ФЕДЕРАЛЬНАЯ СЛУЖБА ГОСУДАРСТВЕННОЙ РЕГИСТРАЦИИ, КАДАСТРА И КАРТОГРАФИИ

Муниципальное автономное учреждение городского округа Тольятти

"Многофункциональный центр предоставления государственных и муниципальных услуг"

Самарская область, г.о. Тольятти, ул. Юбилейная, 4

Уполномоченный сотрудник МФЦ Алифиренко Н.Н.

Дата и время составления экземпляра электронного документа

на бумажном носителе

21 июля 2022 г. 8 ч. 21 мин.




Выписка из Единого государственного реестра недвижимости об основных характеристиках и зарегистрированных правах на объект недвижимости

Описание местоположения объекта недвижимости

Здание			
вид объекта недвижимости			
Лист № 1 раздела 4	Всего листов раздела 4: 1	Всего разделов: 3	Всего листов выписки: 3
15.07.2022г.			
Кадастровый номер:		63:32:0000000:10654	

Схема расположения объекта недвижимости (части объекта недвижимости) на земельном участке(ах)

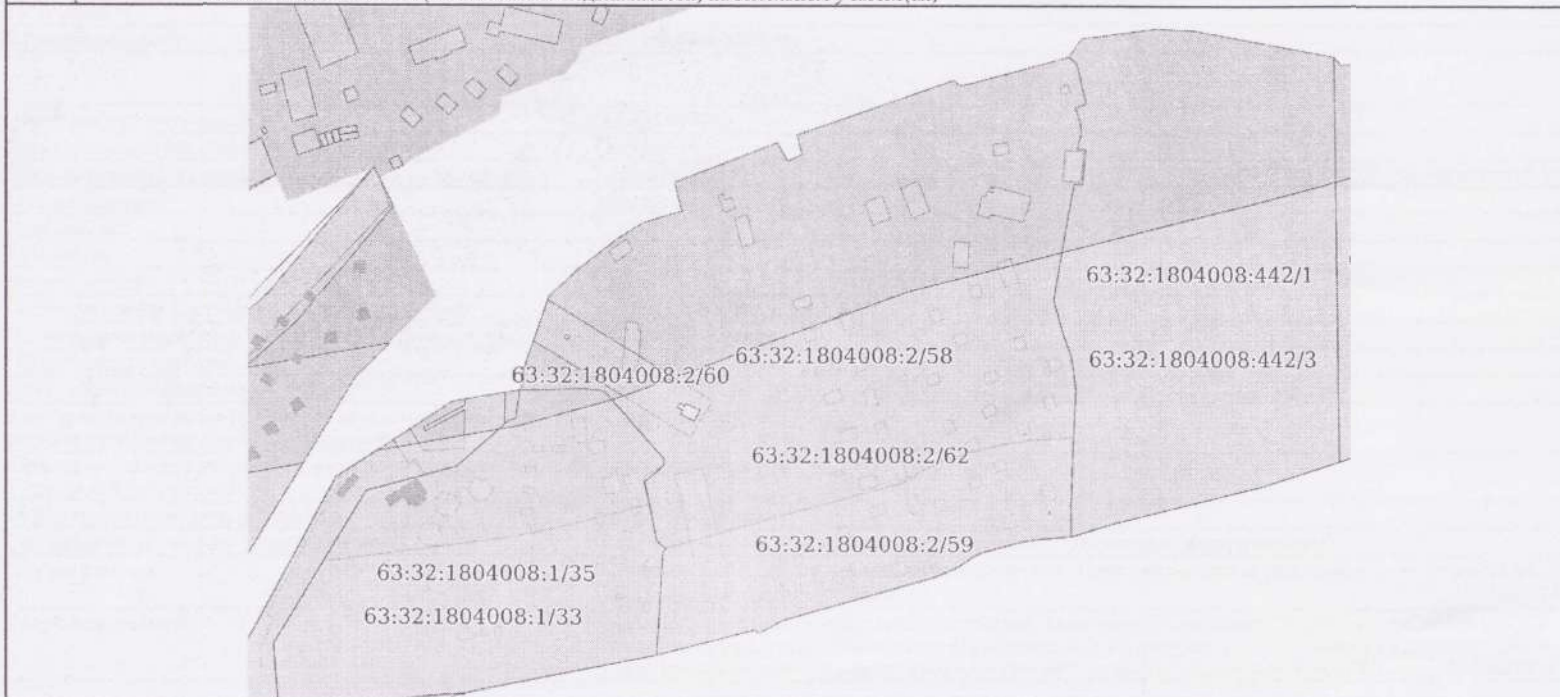

Масштаб 1:3000	Условные обозначения:		
----------------	-----------------------	--	--

полное наименование должности	подпись	инициалы, фамилия
-------------------------------	---------	-------------------

М.П.

Номер: 3094B7974B3CA8E1F07A347CFAD6FA78

Действителен: с 17.05.2022 17:02:00

Действителен: по 10.08.2023 17:02:00

Владелец: ФЕДЕРАЛЬНАЯ СЛУЖБА ГОСУДАРСТВЕННОЙ РЕГИСТРАЦИИ, КАДАСТРА И КАРТОГРАФИИ



Муниципальное автономное учреждение городского округа Тольятти  
"Многофункциональный центр предоставления государственных и муниципальных услуг"

Самарская область, г.о. Тольятти, ул. Юбилейная, 4  
Уполномоченный сотрудник МФЦ *Алифиренко Н.Н.*

Дата и время составления экземпляра электронного документа на бумажном носителе

21 июля 2022 г. 8 ч. 21 мин.

Выписка из Единого государственного реестра недвижимости об основных характеристиках и зарегистрированных правах на объект недвижимости

Сведения об основных характеристиках объекта недвижимости

В Единый государственный реестр недвижимости внесены следующие сведения:

Раздел 1 Лист 1

Здание			
вид объекта недвижимости			
Лист № 1 раздела 1	Всего листов раздела 1: 1	Всего разделов: 3	Всего листов выписки: 3
18.07.2022г.			
Кадастровый номер:		63:32:0000000:10643	

Номер кадастрового квартала:	63:32:0000000
Дата присвоения кадастрового номера:	24.07.2013
Ранее присвоенный государственный учетный номер:	Инвентарный номер 0000079; Условный номер 63:32:000000:0000(0)/0:0000079:A20/0000:00:0000:000:0:0
Местоположение:	Самарская область, Ставропольский р-н, база отдыха "Лесобон"
Площадь, м2:	35.1
Назначение:	Нежилое
Наименование:	Домик
Количество этажей, в том числе подземных этажей:	1, в том числе подземных 0
Год ввода в эксплуатацию по завершении строительства:	данные отсутствуют
Год завершения строительства:	данные отсутствуют
Кадастровая стоимость, руб:	260697.78
Кадастровые номера иных объектов недвижимости, в пределах которых расположен объект недвижимости:	63:32:1804008:2
Кадастровые номера помещений, машино-мест, расположенных в здании или сооружении:	данные отсутствуют
Виды разрешенного использования:	данные отсутствуют
Статус записи об объекте недвижимости:	Сведения об объекте недвижимости имеют статус "актуальные, ранее учтенные"
Особые отметки:	Сведения, необходимые для заполнения раздела: 5 - План расположения помещения, машино-места на этаже (плане этажа), отсутствуют.
Получатель выписки:	Усачева Анна Владимировна, действующий(ая) на основании документа "Распоряжение" от имени заявителя муниципальное бюджетное образовательное учреждение дополнительного образования детей центр детского и юношеского туризма и экскурсий "Эдельвейс" городского округа Тольятти, 6321021099

полное наименование должности	подпись	инициалы, фамилия
-------------------------------	---------	-------------------

М.П.

Номер: 3094B7974B3CA8E1F07A347CFAD6FA78  
Действителен: с 17.05.2022 17:02:00  
Действителен: по 10.08.2023 17:02:00  
Владелец: ФЕДЕРАЛЬНАЯ СЛУЖБА ГОСУДАРСТВЕННОЙ РЕГИСТРАЦИИ, КАДАСТРА И КАРТОГРАФИИ



Муниципальное автономное учреждение городского округа Тольятти  
"Многофункциональный центр предоставления  
государственных и муниципальных услуг"  
Самарская область, г.о. Тольятти, ул. Юбилейная, 4  
Уполномоченный сотрудник МФЦ Алифиренко Н.Н.  
Дата и время составления экземпляра электронного документа  
на бумажном носителе  
21 июля 2022 г. 10 ч. 25 мин.

## Выписка из Единого государственного реестра недвижимости об основных характеристиках и зарегистрированных правах на объект недвижимости

## Сведения о зарегистрированных правах

Здание			
вид объекта недвижимости			
Лист № 1 раздела 2	Всего листов раздела 2: 1	Всего разделов: 3	Всего листов выписки: 3
18.07.2022г.			
Кадастровый номер:		63:32:0000000:10643	

1	Правообладатель (правообладатели):	1.1	Муниципальное бюджетное образовательное учреждение дополнительного образования "Центр детско-юношеского туризма "Эдельвейс" городского округа Тольятти, ИНН: 6321021099, ОГРН: 1036301007160
2	Вид, номер, дата и время государственной регистрации права:	2.1	Оперативное управление 63:32:0000000:10643-63/009/2017-2 04.05.2017 10:41:57
4	Ограничение прав и обременение объекта недвижимости:	не зарегистрировано	
1	Правообладатель (правообладатели):	1.2	Муниципальное образование городской округ Тольятти
2	Вид, номер, дата и время государственной регистрации права:	2.2	Собственность 63-63-32/108/2009-118 30.11.2009 00:00:00
4	Ограничение прав и обременение объекта недвижимости:	не зарегистрировано	
5	Заявленные в судебном порядке права требования:	данные отсутствуют	
6	Сведения о возражении в отношении зарегистрированного права:	данные отсутствуют	
7	Сведения о наличии решения об изъятии объекта недвижимости для государственных и муниципальных нужд:	данные отсутствуют	
8	Сведения о невозможности государственной регистрации без личного участия правообладателя или его законного представителя:	данные отсутствуют	
9	Правопритязания и сведения о наличии поступивших, но не рассмотренных заявлений о проведении государственной регистрации права (перехода, прекращения права), ограничения права или обременения объекта недвижимости, сделки в отношении объекта недвижимости:	отсутствуют	

полное наименование должности	подпись	инициалы, фамилия

М.П.

Номер: 3094В7974В3СА8Е1F07А347CFAD6FA78

Действителен: с 17.05.2022 17:02:00

Действителен: по 10.08.2023 17:02:00

Владелец: ФЕДЕРАЛЬНАЯ СЛУЖБА ГОСУДАРСТВЕННОЙ РЕГИСТРАЦИИ, КАДАСТРА И КАРТОГРАФИИ

Муниципальное автономное учреждение городского округа Тольятти  
"Многофункциональный центр предоставления государственных и муниципальных услуг"Самарская область, г.о. Тольятти, ул. Юбилейная, 4  
Уполномоченный сотрудник МФЦ *Алифиренко Н.Н.*Дата и время составления экземпляра электронного документа  
на бумажном носителе

21 июля 2022 г. 10 ч. 25 мин.

Выписка из Единого государственного реестра недвижимости об основных характеристиках и зарегистрированных правах на объект недвижимости  
Описание местоположения объекта недвижимости

Здание			
вид объекта недвижимости			
Лист № 1 раздела 4	Всего листов раздела 4: 1	Всего разделов: 3	Всего листов выписки: 3
18.07.2022г.			
Кадастровый номер:		63:32:0000000:10643	
Схема расположения объекта недвижимости (части объекта недвижимости) на земельном участке(ах)			
Масштаб 1:3000	Условные обозначения:		
полное наименование должности	подпись	инициалы, фамилия	

М.П.

Номер: 3094B7974B3CA8E1F07A347CFAD6FA78

Действителен: с 17.05.2022 17:02:00

Действителен: по 10.08.2023 17:02:00

Владелец: ФЕДЕРАЛЬНАЯ СЛУЖБА ГОСУДАРСТВЕННОЙ РЕГИСТРАЦИИ, КАДАСТРА И КАРТОГРАФИИ



Муниципальное автономное учреждение городского округа Тольятти  
"Многофункциональный центр предоставления  
государственных и муниципальных услуг"  
Самарская область, г.о. Тольятти, ул. Юбилейная, 4

Уполномоченный сотрудник МФЦ *Алифиренко Н.Н.*  
Дата и время составления экземпляра электронного документа  
на бумажном носителе  
21 июля 2022 г. 10 ч. 25 мин.

Выписка из Единого государственного реестра недвижимости об основных характеристиках и зарегистрированных правах на объект недвижимости

Сведения об основных характеристиках объекта недвижимости

В Единый государственный реестр недвижимости внесены следующие сведения:

Раздел 1 Лист 1

Здание			
вид объекта недвижимости			
Лист № 1 раздела 1	Всего листов раздела 1: 1	Всего разделов: 3	Всего листов выписки: 3
15.07.2022г.			
Кадастровый номер:		63:32:0000000:10609	

Номер кадастрового квартала:	63:32:0000000
Дата присвоения кадастрового номера:	24.07.2013
Ранее присвоенный государственный учетный номер:	Инвентарный номер 0000079; Условный номер 63:32:000000:0000(0)/0:0000079:A21/0000:00:0000:000:0:0
Местоположение:	Самарская область, Ставропольский р-н, база отдыха "Лесобон"
Площадь, м2:	35.1
Назначение:	Нежилое
Наименование:	Домик
Количество этажей, в том числе подземных этажей:	1, в том числе подземных 0
Год ввода в эксплуатацию по завершении строительства:	данные отсутствуют
Год завершения строительства:	данные отсутствуют
Кадастровая стоимость, руб:	260697.78
Кадастровые номера иных объектов недвижимости, в пределах которых расположен объект недвижимости:	63:32:1804008:2
Кадастровые номера помещений, машино-мест, расположенных в здании или сооружении:	данные отсутствуют
Виды разрешенного использования:	данные отсутствуют
Статус записи об объекте недвижимости:	Сведения об объекте недвижимости имеют статус "актуальные, ранее учтенные"
Особые отметки:	Сведения, необходимые для заполнения раздела: 5 - План расположения помещения, машино-места на этаже (плане этажа), отсутствуют.
Получатель выписки:	Усачева Анна Владимировна, действующий(ая) на основании документа "Распоряжение" от имени заявителя муниципальное бюджетное образовательное учреждение дополнительного образования детей центр детского и юношеского туризма и экскурсий "Эдельвейс" городского округа Тольятти, 6321021099

полное наименование должности	подпись	инициалы, фамилия
-------------------------------	---------	-------------------

М.П.

Номер: 3094B7974B3CA8E1F07A347CFAD6FA78  
Действителен: с 17.05.2022 17:02:00  
Действителен: по 10.08.2023 17:02:00  
Владелец: ФЕДЕРАЛЬНАЯ СЛУЖБА ГОСУДАРСТВЕННОЙ РЕГИСТРАЦИИ, КАДАСТРА И КАРТОГРАФИИ



Муниципальное автономное учреждение городского округа Тольятти  
"Многофункциональный центр предоставления государственных и муниципальных услуг"  
Самарская область, г.о. Тольятти, ул. Юбилейная, 4  
Уполномоченный сотрудник МФЦ Алифиренко Н.Н.  
Дата и время составления экземпляра электронного документа  
на бумажном носителе  
20 июля 2022 г. 16 ч. 33 мин.

Выписка из Единого государственного реестра недвижимости об основных характеристиках и зарегистрированных правах на объект недвижимости  
Сведения о зарегистрированных правах

Здание			
вид объекта недвижимости			
Лист № 1 раздела 2	Всего листов раздела 2: 1	Всего разделов: 3	Всего листов выписки: 3
15.07.2022г.			
Кадастровый номер:		63:32:0000000:10609	

1	Правообладатель (правообладатели):	1.1	Муниципальное бюджетное образовательное учреждение дополнительного образования "Центр детско-юношеского туризма "Эдельвейс" городского округа Тольятти, ИНН: 6321021099, ОГРН: 1036301007160
2	Вид, номер, дата и время государственной регистрации права:	2.1	Оперативное управление 63:32:0000000:10609-63/009/2017-2 04.05.2017 10:45:34
4	Ограничение прав и обременение объекта недвижимости:	не зарегистрировано	
1	Правообладатель (правообладатели):	1.2	Муниципальное образование городской округ Тольятти
2	Вид, номер, дата и время государственной регистрации права:	2.2	Собственность 63-63-32/108/2009-120 30.11.2009 00:00:00
4	Ограничение прав и обременение объекта недвижимости:	не зарегистрировано	
5	Заявленные в судебном порядке права требования:	данные отсутствуют	
6	Сведения о возражении в отношении зарегистрированного права:	данные отсутствуют	
7	Сведения о наличии решения об изъятии объекта недвижимости для государственных и муниципальных нужд:	данные отсутствуют	
8	Сведения о невозможности государственной регистрации без личного участия правообладателя или его законного представителя:	данные отсутствуют	
9	Правопритязания и сведения о наличии поступивших, но не рассмотренных заявлений о проведении государственной регистрации права (перехода, прекращения права), ограничения права или обременения объекта недвижимости, сделки в отношении объекта недвижимости:	отсутствуют	

полное наименование должности	подпись	инициалы, фамилия

М.П.

Номер: 3094B7974B3CA8E1F07A347CFAD6FA78

Действителен: с 17.05.2022 17:02:00

Действителен: по 10.08.2023 17:02:00

Владелец: ФЕДЕРАЛЬНАЯ СЛУЖБА ГОСУДАРСТВЕННОЙ РЕГИСТРАЦИИ, КАДАСТРА И КАРТОГРАФИИ

Муниципальное автономное учреждение городского округа Тольятти  
"Мультифункциональный центр предоставления государственных и муниципальных услуг"

Самарская область, г.о. Тольятти, ул. Юбилейная, 4

Уполномоченный сотрудник МФЦ Алифиренко Н.Н.

Дата и время составления экземпляра электронного документа

на бумажном носителе

30 июля 2022 г. 16 ч. 33 мин.

Выписка из Единого государственного реестра недвижимости об основных характеристиках и зарегистрированных правах на объект недвижимости

## Описание местоположения объекта недвижимости

Здание			
вид объекта недвижимости			
Лист № 1 раздела 4	Всего листов раздела 4: 1	Всего разделов: 3	Всего листов выписки: 3
15.07.2022г.			
Кадастровый номер:		63:32:0000000:10609	
Схема расположения объекта недвижимости (части объекта недвижимости) на земельном участке(ах)			
Масштаб 1:3000	Условные обозначения:		
полное наименование должности	подпись	инициалы, фамилия	

М.П.

Номер: 3094B7974B3CA8E1F07A347CFAD6FA78

Действителен: с 17.05.2022 17:02:00

Действителен: по 10.08.2023 17:02:00

Владелец: ФЕДЕРАЛЬНАЯ СЛУЖБА ГОСУДАРСТВЕННОЙ РЕГИСТРАЦИИ, КАДАСТРА И КАРТОГРАФИИ



Муниципальное автономное учреждение городского округа Тольятти

"Многофункциональный центр предоставления

государственных и муниципальных услуг"

Самарская область, г.о. Тольятти, ул. Юбилейная, 4

Уполномоченный сотрудник МФЦ А.Кеф Алифиренко Н.Н.

Дата и время составления экземпляра электронного документа

на бумажном носителе

20 июля 2022 г. 16 ч. 33 мин.

Выписка из Единого государственного реестра недвижимости об основных характеристиках и зарегистрированных правах на объект недвижимости

Сведения об основных характеристиках объекта недвижимости

В Единый государственный реестр недвижимости внесены следующие сведения:

Раздел 1 Лист 1

Здание			
вид объекта недвижимости			
Лист № 1 раздела 1	Всего листов раздела 1: 1	Всего разделов: 3	Всего листов выписки: 3
15.07.2022г.			
Кадастровый номер:		63:32:0000000:10642	

Номер кадастрового квартала:	63:32:0000000
Дата присвоения кадастрового номера:	24.07.2013
Ранее присвоенный государственный учетный номер:	Инвентарный номер 0000079; Условный номер 63:32:000000:0000(0)/0:0000079:A22//0000:00:0000:000:0:0
Местоположение:	Самарская область, Ставропольский р-н, база отдыха "Лесобон"
Площадь, м2:	35
Назначение:	Нежилое
Наименование:	Домик
Количество этажей, в том числе подземных этажей:	1, в том числе подземных 0
Год ввода в эксплуатацию по завершении строительства:	данные отсутствуют
Год завершения строительства:	данные отсутствуют
Кадастровая стоимость, руб:	259955.05
Кадастровые номера иных объектов недвижимости, в пределах которых расположен объект недвижимости:	63:32:1804008:2
Кадастровые номера помещений, машино-мест, расположенных в здании или сооружении:	данные отсутствуют
Виды разрешенного использования:	данные отсутствуют
Статус записи об объекте недвижимости:	Сведения об объекте недвижимости имеют статус "актуальные, ранее учтенные"
Особые отметки:	Сведения, необходимые для заполнения раздела: 5 - План расположения помещения, машино-места на этаже (плане этажа), отсутствуют.
Получатель выписки:	Усачева Анна Владимировна, действующий(ая) на основании документа "Распоряжение" от имени заявителя муниципальное бюджетное образовательное учреждение дополнительного образования детей центр детского и юношеского туризма и экскурсий "Эдельвейс" городского округа Тольятти, 6321021099

полное наименование должности	подпись	инициалы, фамилия

М.П.

Номер: 3094B7974B3CA8E1F07A347CFAD6FA78  
Действителен: с 17.05.2022 17:02:00  
Действителен: по 10.08.2023 17:02:00  
Владелец: ФЕДЕРАЛЬНАЯ СЛУЖБА ГОСУДАРСТВЕННОЙ РЕГИСТРАЦИИ, КАДАСТРА И КАРТОГРАФИИ



Муниципальное автономное учреждение городского округа Тольятти  
"Многофункциональный центр предоставления  
государственных и муниципальных услуг"  
Самарская область, г.о. Тольятти, ул. Юбилейная, 4  
Уполномоченный сотрудник МФЦ *Алифиренко И.Н.*  
Дата и время составления экземпляра электронного документа  
на бумажном носителе  
21 июля 2022 г. 10 ч. 17 мин.



Выписка из Единого государственного реестра недвижимости об основных характеристиках и зарегистрированных правах на объект недвижимости

## Сведения о зарегистрированных правах

Здание			
вид объекта недвижимости			
Лист № 1 раздела 2	Всего листов раздела 2: 1	Всего разделов: 3	Всего листов выписки: 3
15.07.2022г.			
Кадастровый номер:		63:32:0000000:10642	

1	Правообладатель (правообладатели):	1.1	муниципальное бюджетное образовательное учреждение дополнительного образования "Центр детско-юношеского туризма "Эдельвейс" городского округа Тольятти, ИНН: 6321021099, ОГРН: 1036301007160
2	Вид, номер, дата и время государственной регистрации права:	2.1	Оперативное управление 63:32:0000000:10642-63/009/2017-2 05.05.2017 11:05:05
4	Ограничение прав и обременение объекта недвижимости:	не зарегистрировано	
1	Правообладатель (правообладатели):	1.2	Муниципальное образование городской округ Тольятти
2	Вид, номер, дата и время государственной регистрации права:	2.2	Собственность 63-63-32/108/2009-123 30.11.2009 00:00:00
4	Ограничение прав и обременение объекта недвижимости:	не зарегистрировано	
5	Заявленные в судебном порядке права требования:	данные отсутствуют	
6	Сведения о возражении в отношении зарегистрированного права:	данные отсутствуют	
7	Сведения о наличии решения об изъятии объекта недвижимости для государственных и муниципальных нужд:	данные отсутствуют	
8	Сведения о невозможности государственной регистрации без личного участия правообладателя или его законного представителя:	данные отсутствуют	
9	Правопритязания и сведения о наличии поступивших, но не рассмотренных заявлений о проведении государственной регистрации права (перехода, прекращения права), ограничения права или обременения объекта недвижимости, сделки в отношении объекта недвижимости:	отсутствуют	

полное наименование должности	подпись	инициалы, фамилия

М.П.



Номер: 3094B7974B3CA8E1F07A347CFAD6FA78

Действителен: с 17.05.2022 17:02:00

Действителен: по 10.08.2023 17:02:00

Владелец: ФЕДЕРАЛЬНАЯ СЛУЖБА ГОСУДАРСТВЕННОЙ РЕГИСТРАЦИИ, КАДАСТРА И КАРТОГРАФИИ

Муниципальное автономное учреждение городского округа Тольятти  
"Многофункциональный центр предоставления  
государственных и муниципальных услуг"

Самарская область, г.о. Тольятти, ул. Юбилейная, 4

Уполномоченный сотрудник МФЦ Алифиренко Н.Н.

Дата и время составления экземпляра электронного документа  
на бумажном носителе


21 июля 2022 г. 10 ч. 17 мин.

Выписка из Единого государственного реестра недвижимости об основных характеристиках и зарегистрированных правах на объект недвижимости

Описание местоположения объекта недвижимости

Здание			
вид объекта недвижимости			
Лист № 1 раздела 4	Всего листов раздела 4: 1	Всего разделов: 3	Всего листов выписки: 3
15.07.2022г.			
Кадастровый номер:		63:32:0000000:10642	

Схема расположения объекта недвижимости (части объекта недвижимости) на земельном участке(ах)

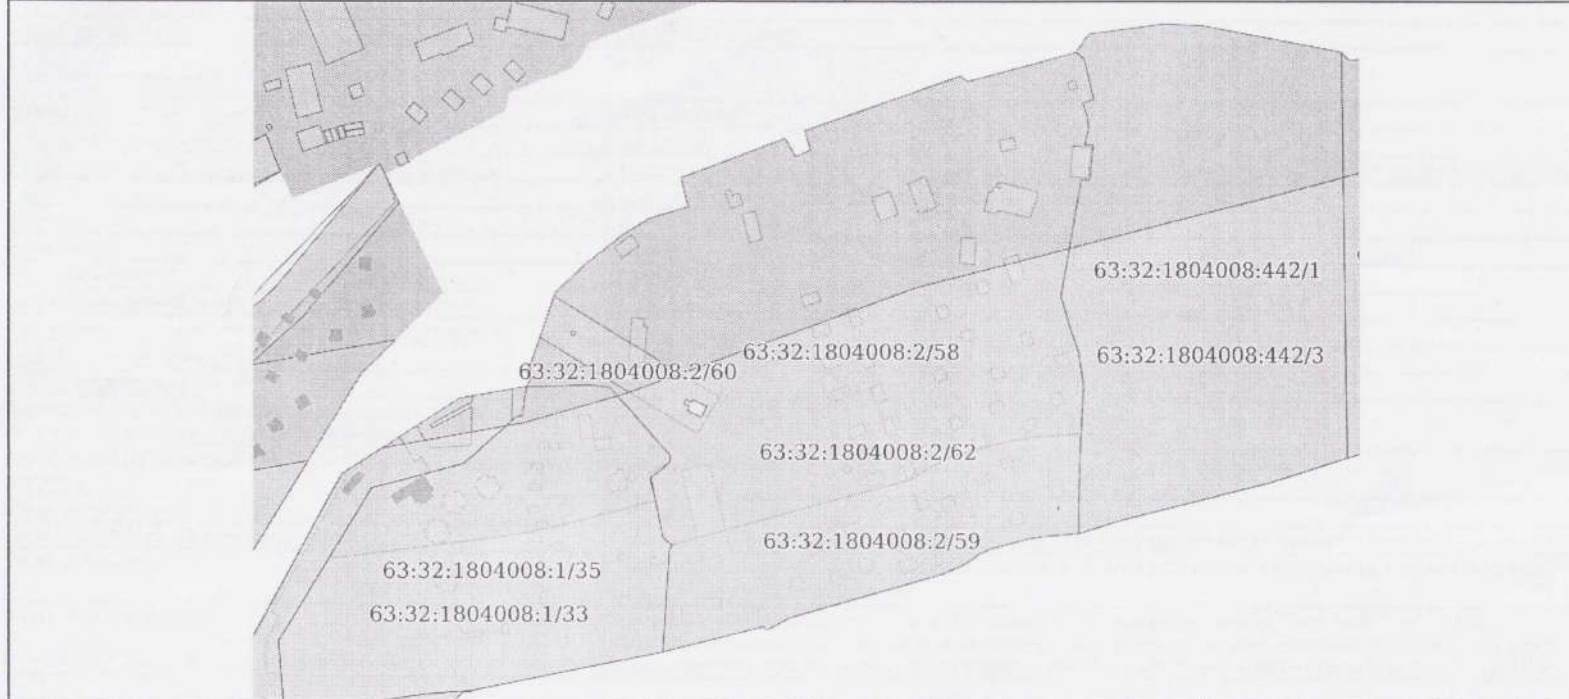

Масштаб 1:3000	Условные обозначения:		
----------------	-----------------------	--	--

полное наименование должности	подпись	инициалы, фамилия
-------------------------------	---------	-------------------

М.П.

Номер: 3094В7974В3СА8Е1F07А347CFAD6FA78

Действителен: с 17.05.2022 17:02:00

Действителен: по 10.08.2023 17:02:00

Владелец: ФЕДЕРАЛЬНАЯ СЛУЖБА ГОСУДАРСТВЕННОЙ РЕГИСТРАЦИИ, КАДАСТРА И КАРТОГРАФИИ



Муниципальное автономное учреждение городского округа Тольятти

«Многофункциональный центр предоставления

государственных и муниципальных услуг»

Самарская область, г.о. Тольятти, ул. Юбилейная, 4

Уполномоченный сотрудник МФЦ *Алифиренко* Алифиренко Н.Н.

Дата и время составления экземпляра электронного документа

на бумажном носителе

21 июля 2022 г. 10 ч. 17 мин.

Выписка из Единого государственного реестра недвижимости об основных характеристиках и зарегистрированных правах на объект недвижимости

Сведения об основных характеристиках объекта недвижимости

В Единый государственный реестр недвижимости внесены следующие сведения:

Раздел 1 Лист 1

Здание			
вид объекта недвижимости			
Лист № 1 раздела 1	Всего листов раздела 1: 1	Всего разделов: 3	Всего листов выписки: 3
15.07.2022г.			
Кадастровый номер:	63:32:0000000:10629		

Номер кадастрового квартала:	63:32:0000000
Дата присвоения кадастрового номера:	24.07.2013
Ранее присвоенный государственный учетный номер:	Инвентарный номер 0000079; Условный номер 63:32:000000:0000(0)/0:0000079:A23/0000:00:0000:000:0:0
Местоположение:	Самарская область, Ставропольский р-н, база отдыха "Лесобон"
Площадь, м2:	35.1
Назначение:	Нежилое
Наименование:	Домик
Количество этажей, в том числе подземных этажей:	1, в том числе подземных 0
Год ввода в эксплуатацию по завершении строительства:	данные отсутствуют
Год завершения строительства:	данные отсутствуют
Кадастровая стоимость, руб:	260697.78
Кадастровые номера иных объектов недвижимости, в пределах которых расположен объект недвижимости:	63:32:1804008:2
Кадастровые номера помещений, машино-мест, расположенных в здании или сооружении:	данные отсутствуют
Виды разрешенного использования:	данные отсутствуют
Статус записи об объекте недвижимости:	Сведения об объекте недвижимости имеют статус "актуальные, ранее учтенные"
Особые отметки:	Сведения, необходимые для заполнения раздела: 5 - План расположения помещения, машино-места на этаже (плане этажа), отсутствуют.
Получатель выписки:	Усачева Анна Владимировна, действующий(ая) на основании документа "Распоряжение" от имени заявителя муниципальное бюджетное образовательное учреждение дополнительного образования детей центр детского и юношеского туризма и экскурсий "Эдельвейс" городского округа Тольятти, 6321021099

полное наименование должности	подпись	инициалы, фамилия
-------------------------------	---------	-------------------

М.П.

Номер: 3094В7974ВЗСА8Е1F07А347СFAD6FА78

Действителен: с 17.05.2022 17:02:00

Действителен: по 10.08.2023 17:02:00

Владелец: ФЕДЕРАЛЬНАЯ СЛУЖБА ГОСУДАРСТВЕННОЙ РЕГИСТРАЦИИ, КАДАСТРА И КАРТОГРАФИИ



Муниципальное автономное учреждение городского округа Тольятти

"Многофункциональный центр предоставления

государственных и муниципальных услуг"

Самарская область, г.о. Тольятти, ул. Юбилейная, 4

Уполномоченный сотрудник МФЦ *Алифиренко* Алифиренко Н.Н.

Дата и время составления экземпляра электронного документа

на бумажном носителе

21 июля 2022 г. 9 ч. 5 мин.

Выписка из Единого государственного реестра недвижимости об основных характеристиках и зарегистрированных правах на объект недвижимости

Сведения о зарегистрированных правах

Здание			
вид объекта недвижимости			
Лист № 1 раздела 2	Всего листов раздела 2: 1	Всего разделов: 3	Всего листов выписки: 3
15.07.2022г.			
Кадастровый номер:		63:32:0000000:10629	

1	Правообладатель (правообладатели):	1.1	муниципальное бюджетное образовательное учреждение дополнительного образования "Центр детско-юношеского туризма "Эдельвейс" городского округа Тольятти, ИНН: 6321021099, ОГРН: 1036301007160
2	Вид, номер, дата и время государственной регистрации права:	2.1	Оперативное управление 63:32:0000000:10629-63/009/2017-2 05.05.2017 13:53:00
4	Ограничение прав и обременение объекта недвижимости:	не зарегистрировано	
1	Правообладатель (правообладатели):	1.2	Муниципальное образование городской округ Тольятти
2	Вид, номер, дата и время государственной регистрации права:	2.2	Собственность 63-63-32/108/2009-124 30.11.2009 00:00:00
4	Ограничение прав и обременение объекта недвижимости:	не зарегистрировано	
5	Заявленные в судебном порядке права требования:	данные отсутствуют	
6	Сведения о возражении в отношении зарегистрированного права:	данные отсутствуют	
7	Сведения о наличии решения об изъятии объекта недвижимости для государственных и муниципальных нужд:	данные отсутствуют	
8	Сведения о невозможности государственной регистрации без личного участия правообладателя или его законного представителя:	данные отсутствуют	
9	Правопритязания и сведения о наличии поступивших, но не рассмотренных заявлений о проведении государственной регистрации права (перехода, прекращения права), ограничения права или обременения объекта недвижимости, сделки в отношении объекта недвижимости:	отсутствуют	

полное наименование должности	подпись	инициалы, фамилия

М.П.

Номер: 3094B7974B3CA8E1F07A347CFAD6FA78

Действителен: с 17.05.2022 17:02:00

Действителен: по 10.08.2023 17:02:00

Владелец: ФЕДЕРАЛЬНАЯ СЛУЖБА ГОСУДАРСТВЕННОЙ РЕГИСТРАЦИИ, КАДАСТРА И КАРТОГРАФИИ



Муниципальное автономное учреждение городского округа Тольятти

"Многофункциональный центр предоставления

государственных и муниципальных услуг"

Самарская область, г.о. Тольятти, ул. Юбилейная, 4

Уполномоченный сотрудник МФЦ *Алифиренко Н.Н.*

Дата и время составления экземпляра электронного документа

на бумажном носителе

21 июля 2022 г. 9 ч. 5 мин.

Выписка из Единого государственного реестра недвижимости об основных характеристиках и зарегистрированных правах на объект недвижимости

## Описание местоположения объекта недвижимости

Здание			
вид объекта недвижимости			
Лист № 1 раздела 4	Всего листов раздела 4: 1	Всего разделов: 3	Всего листов выписки: 3
15.07.2022г.			
Кадастровый номер:		63:32:0000000:10629	
Схема расположения объекта недвижимости (части объекта недвижимости) на земельном участке(ах)			
Масштаб 1:3000	Условные обозначения:		
полное наименование должности	подпись	инициалы, фамилия	

М.П.

Номер: 3094В7974В3СА8Е1F07А347СFAD6FA78

Действителен: с 17.05.2022 17:02:00

Действителен: по 10.08.2023 17:02:00

Владелец: ФЕДЕРАЛЬНАЯ СЛУЖБА ГОСУДАРСТВЕННОЙ РЕГИСТРАЦИИ, КАДАСТРА И КАРТОГРАФИИ

Муниципальное автономное учреждение городского округа Гольятти  
"Многофункциональный центр предоставления  
государственных и муниципальных услуг"

Самарская область, г.о. Гольятти, ул. Юбилейная, 4

Уполномоченный сотрудник МФЦ *Алифиренко Н.Н.*Дата и время составления экземпляра электронного документа  
на бумажном носителе

21 июля 2022 г. 9 ч. 5 мин.

Выписка из Единого государственного реестра недвижимости об основных характеристиках и зарегистрированных правах на объект недвижимости

Сведения об основных характеристиках объекта недвижимости

В Единый государственный реестр недвижимости внесены следующие сведения:

Раздел 1 Лист 1

Здание			
вид объекта недвижимости			
Лист № 1 раздела 1	Всего листов раздела 1: 1	Всего разделов: 3	Всего листов выписки: 3
15.07.2022г.			
Кадастровый номер:		63:32:0000000:10613	

Номер кадастрового квартала:	63:32:0000000
Дата присвоения кадастрового номера:	24.07.2013
Ранее присвоенный государственный учетный номер:	Инвентарный номер 0000079; Условный номер 63:32:000000:0000(0)//0:0000079:A24//0000:00:0000:000:0:0
Местоположение:	Самарская область, Ставропольский р-н, база отдыха "Лесобон"
Площадь, м2:	35.1
Назначение:	Нежилое
Наименование:	Домик
Количество этажей, в том числе подземных этажей:	1, в том числе подземных 0
Год ввода в эксплуатацию по завершении строительства:	данные отсутствуют
Год завершения строительства:	данные отсутствуют
Кадастровая стоимость, руб:	260697.78
Кадастровые номера иных объектов недвижимости, в пределах которых расположен объект недвижимости:	63:32:1804008:2
Кадастровые номера помещений, машино-мест, расположенных в здании или сооружении:	данные отсутствуют
Виды разрешенного использования:	данные отсутствуют
Статус записи об объекте недвижимости:	Сведения об объекте недвижимости имеют статус "актуальные, ранее учтенные"
Особые отметки:	Сведения, необходимые для заполнения раздела: 5 - План расположения помещения, машино-места на этаже (плане этажа), отсутствуют.
Получатель выписки:	Усачева Анна Владимировна, действующий(ая) на основании документа "Распоряжение" от имени заявителя муниципального бюджетного образовательного учреждения дополнительного образования детей центр детского и юношеского туризма и экскурсий "Эдельвейс" городского округа Тольятти, 6321021099

полное наименование должности	подпись	инициалы, фамилия
-------------------------------	---------	-------------------

М.П.

Номер: 3094B7974B3CA8E1F07A347CFAD6FA78  
Действителен: с 17.05.2022 17:02:00  
Действителен: по 10.08.2023 17:02:00  
Владелец: ФЕДЕРАЛЬНАЯ СЛУЖБА ГОСУДАРСТВЕННОЙ РЕГИСТРАЦИИ, КАДАСТРА И КАРТОГРАФИИ



Муниципальное автономное учреждение городского округа Тольятти  
"Мультифункциональный центр предоставления  
государственных и муниципальных услуг"  
Самарская область, г.о. Тольятти, ул. Юбилейная, 4  
Уполномоченный сотрудник МФЦ *Алифиренко Н.Н.*  
Дата и время составления экземпляра электронного документа  
на бумажном носителе  
21 июля 2022 г. 8 ч. 57 мин.

## Выписка из Единого государственного реестра недвижимости об основных характеристиках и зарегистрированных правах на объект недвижимости

## Сведения о зарегистрированных правах

Здание			
вид объекта недвижимости			
Лист № 1 раздела 2	Всего листов раздела 2: 1	Всего разделов: 3	Всего листов выписки: 3
15.07.2022г.			
Кадастровый номер:		63:32:0000000:10613	

1	Правообладатель (правообладатели):	1.1	муниципальное бюджетное образовательное учреждение дополнительного образования "Центр детско-юношеского туризма "Эдельвейс" городского округа Тольятти, ИНН: 6321021099, ОГРН: 1036301007160
2	Вид, номер, дата и время государственной регистрации права:	2.1	Оперативное управление 63:32:0000000:10613-63/009/2017-2 05.05.2017 11:43:37
4	Ограничение прав и обременение объекта недвижимости:	не зарегистрировано	
1	Правообладатель (правообладатели):	1.2	Муниципальное образование городской округ Тольятти
2	Вид, номер, дата и время государственной регистрации права:	2.2	Собственность 63-63-32/108/2009-125 30.11.2009 00:00:00
4	Ограничение прав и обременение объекта недвижимости:	не зарегистрировано	
5	Заявленные в судебном порядке права требования:	данные отсутствуют	
6	Сведения о возражении в отношении зарегистрированного права:	данные отсутствуют	
7	Сведения о наличии решения об изъятии объекта недвижимости для государственных и муниципальных нужд:	данные отсутствуют	
8	Сведения о невозможности государственной регистрации без личного участия правообладателя или его законного представителя:	данные отсутствуют	
9	Правопритязания и сведения о наличии поступивших, но не рассмотренных заявлений о проведении государственной регистрации права (перехода, прекращения права), ограничения права или обременения объекта недвижимости, сделки в отношении объекта недвижимости:	отсутствуют	

полное наименование должности	подпись	инициалы, фамилия
-------------------------------	---------	-------------------

М.П.



Номер: 3094B7974B3CA8E1F07A347CFAD6FA78

Действителен: с 17.05.2022 17:02:00

Действителен: по 10.08.2023 17:02:00

Владелец: ФЕДЕРАЛЬНАЯ СЛУЖБА ГОСУДАРСТВЕННОЙ РЕГИСТРАЦИИ, КАДАСТРА И КАРТОГРАФИИ

Муниципальное автономное учреждение городского округа Тольятти

"Многофункциональный центр предоставления

государственных и муниципальных услуг"

Самарская область, г.о. Тольятти, ул. Юбилейная, 4

Уполномоченный сотрудник МФЦ *Алифиренко Н.Н.*

Дата и время составления экземпляра электронного документа

на бумажном носителе

21 июля 2022 г. 8 ч. 57 мин.


Выписка из Единого государственного реестра недвижимости об основных характеристиках и зарегистрированных правах на объект недвижимости

Описание местоположения объекта недвижимости

Здание			
вид объекта недвижимости			
Лист № 1 раздела 4	Всего листов раздела 4: 1	Всего разделов: 3	Всего листов выписки: 3

15.07.2022г.  
Кадастровый номер: 63:32:0000000:10613

Схема расположения объекта недвижимости (части объекта недвижимости) на земельном участке(ах)

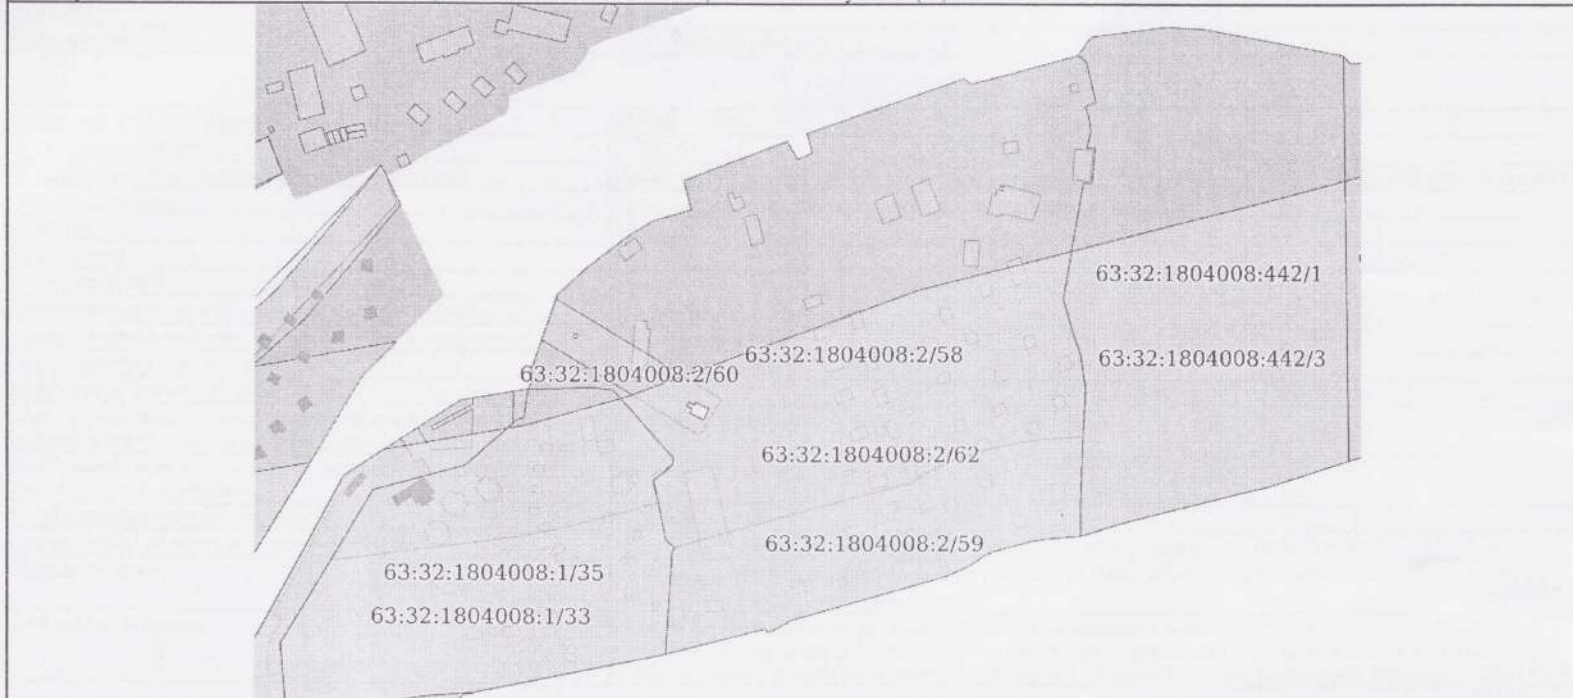

Масштаб 1:3000      Условные обозначения:

полное наименование должности	подпись	инициалы, фамилия

М.П.

Номер: 3094B7974B3CA8E1F07A347CFAD6FA78

Действителен: с 17.05.2022 17:02:00

Действителен: по 10.08.2023 17:02:00

Владелец: ФЕДЕРАЛЬНАЯ СЛУЖБА ГОСУДАРСТВЕННОЙ РЕГИСТРАЦИИ, КАДАСТРА И КАРТОГРАФИИ



Муниципальное автономное учреждение городского округа Тольятти  
"Многофункциональный центр предоставления государственных и муниципальных услуг"

Самарская область, г.о. Тольятти, ул. Юбилейная 4  
Уполномоченный сотрудник МФЦ *Алифиренко Н.Н.*

Дата и время составления экземпляра электронного документа  
на бумажном носителе

21 июля 2022 г. 8 ч. 57 мин.



Выписка из Единого государственного реестра недвижимости об основных характеристиках и зарегистрированных правах на объект недвижимости

Сведения об основных характеристиках объекта недвижимости

В Единый государственный реестр недвижимости внесены следующие сведения:

Раздел 1 Лист 1

Здание			
вид объекта недвижимости			
Лист № 1 раздела 1	Всего листов раздела 1: 1	Всего разделов: 3	Всего листов выписки: 3
15.07.2022г.			
Кадастровый номер:		63:32:0000000:10627	

Номер кадастрового квартала:	63:32:0000000
Дата присвоения кадастрового номера:	24.07.2013
Ранее присвоенный государственный учетный номер:	Инвентарный номер 0000079; Условный номер 63:32:000000:0000(0)/0:0000079:A25//0000:00:0000:000:0:0
Местоположение:	Самарская область, Ставропольский р-н, база отдыха "Лесобон"
Площадь, м2:	25.9
Назначение:	Нежилое
Наименование:	Домик
Количество этажей, в том числе подземных этажей:	1, в том числе подземных 0
Год ввода в эксплуатацию по завершении строительства:	данные отсутствуют
Год завершения строительства:	данные отсутствуют
Кадастровая стоимость, руб:	192366.74
Кадастровые номера иных объектов недвижимости, в пределах которых расположен объект недвижимости:	63:32:1804008:2
Кадастровые номера помещений, машино-мест, расположенных в здании или сооружении:	данные отсутствуют
Виды разрешенного использования:	данные отсутствуют
Статус записи об объекте недвижимости:	Сведения об объекте недвижимости имеют статус "актуальные, ранее учтенные"
Особые отметки:	Сведения, необходимые для заполнения раздела: 5 - План расположения помещения, машино-места на этаже (плане этажа), отсутствуют.
Получатель выписки:	Усачева Анна Владимировна, действующий(ая) на основании документа "Распоряжение" от имени заявителя муниципальное бюджетное образовательное учреждение дополнительного образования детей центр детского и юношеского туризма и экскурсий "Эдельвейс" городского округа Тольятти, 6321021099

полное наименование должности	подпись	инициалы, фамилия
-------------------------------	---------	-------------------

М.П.

Номер: 3094B7974B3CA8E1F07A347CFAD6FA78

Действителен: с 17.05.2022 17:02:00

Действителен: по 10.08.2023 17:02:00

Владелец: ФЕДЕРАЛЬНАЯ СЛУЖБА ГОСУДАРСТВЕННОЙ РЕГИСТРАЦИИ, КАДАСТРА И КАРТОГРАФИИ



Муниципальное автономное учреждение городского округа Тольятти

"Многофункциональный центр предоставления государственных и муниципальных услуг"

Самарская область, г.о. Тольятти, ул. Юбилейная, 4

Уполномоченный сотрудник МФЦ *Алифиренко Н.Н.*

Дата и время составления экземпляра электронного документа

на бумажном носителе

21 июля 2022 г. 9 ч. 50 мин.

Выписка из Единого государственного реестра недвижимости об основных характеристиках и зарегистрированных правах на объект недвижимости  
Сведения о зарегистрированных правах

Здание			
вид объекта недвижимости			
Лист № 1 раздела 2	Всего листов раздела 2: 1	Всего разделов: 3	Всего листов выписки: 3
15.07.2022г.			
Кадастровый номер:		63:32:0000000:10627	

1	Правообладатель (правообладатели):	1.1	муниципальное бюджетное образовательное учреждение дополнительного образования "Центр детско-юношеского туризма "Эдельвейс" городского округа Тольятти, ИНН: 6321021099, ОГРН: 1036301007160
2	Вид, номер, дата и время государственной регистрации права:	2.1	Оперативное управление 63:32:0000000:10627-63/009/2017-2 05.05.2017 11:37:11
4	Ограничение прав и обременение объекта недвижимости:	не зарегистрировано	
1	Правообладатель (правообладатели):	1.2	Муниципальное образование городской округ Тольятти
2	Вид, номер, дата и время государственной регистрации права:	2.2	Собственность 63-63-32/108/2009-128 30.11.2009 00:00:00
4	Ограничение прав и обременение объекта недвижимости:	не зарегистрировано	
5	Заявленные в судебном порядке права требования:	данные отсутствуют	
6	Сведения о возражении в отношении зарегистрированного права:	данные отсутствуют	
7	Сведения о наличии решения об изъятии объекта недвижимости для государственных и муниципальных нужд:	данные отсутствуют	
8	Сведения о невозможности государственной регистрации без личного участия правообладателя или его законного представителя:	данные отсутствуют	
9	Правопритязания и сведения о наличии поступивших, но не рассмотренных заявлений о проведении государственной регистрации права (перехода, прекращения права), ограничения права или обременения объекта недвижимости, сделки в отношении объекта недвижимости:	отсутствуют	

полное наименование должности	подпись	инициалы, фамилия
-------------------------------	---------	-------------------

М.П.



Номер: 3094B7974B3CA8E1F07A347CFAD6FA78

Действителен: с 17.05.2022 17:02:00

Действителен: по 10.08.2023 17:02:00

Владелец: ФЕДЕРАЛЬНАЯ СЛУЖБА ГОСУДАРСТВЕННОЙ РЕГИСТРАЦИИ, КАДАСТРА И КАРТОГРАФИИ

Муниципальное автономное учреждение городского округа Тольятти

"Многофункциональный центр предоставления

государственных и муниципальных услуг"

Самарская область, г.о. Тольятти, ул. Юбилейная, 4

Уполномоченный сотрудник МФЦ Алифиренко Н.Н.

Дата и время составления экземпляра электронного документа

на бумажном носителе

21 июля 2022 г. 9 ч. 50 мин.

Выписка из Единого государственного реестра недвижимости об основных характеристиках и зарегистрированных правах на объект недвижимости

Описание местоположения объекта недвижимости

Здание			
вид объекта недвижимости			
Лист № 1 раздела 4	Всего листов раздела 4: 1	Всего разделов: 3	Всего листов выписки: 3
15.07.2022г.			
Кадастровый номер:		63:32:0000000:10627	
Схема расположения объекта недвижимости (части объекта недвижимости) на земельном участке(ах)			
Масштаб 1:3000	Условные обозначения:		
полное наименование должности	подпись	инициалы, фамилия	

М.П.

Номер: 3094B7974B3CA8E1F07A347CFAD6FA78

Действителен: с 17.05.2022 17:02:00

Действителен: по 10.08.2023 17:02:00

Владелец: ФЕДЕРАЛЬНАЯ СЛУЖБА ГОСУДАРСТВЕННОЙ РЕГИСТРАЦИИ, КАДАСТРА И КАРТОГРАФИИ



Муниципальное автономное учреждение городского округа Тольятти

"Мультифункциональный центр предоставления

государственных и муниципальных услуг"

Самарская область, г.о. Тольятти, ул. Юбилейная, 4

Уполномоченный сотрудник МФЦ *Алифиренко Н.Н.*

Дата и время составления экземпляра электронного документа

на бумажном носителе

21 июля 2022 г. 9 ч. 50 мин.

Выписка из Единого государственного реестра недвижимости об основных характеристиках и зарегистрированных правах на объект недвижимости

Сведения об основных характеристиках объекта недвижимости

В Единый государственный реестр недвижимости внесены следующие сведения:

Раздел 1 Лист 1

Здание			
вид объекта недвижимости			
Лист № 1 раздела 1	Всего листов раздела 1: 1	Всего разделов: 3	Всего листов выписки: 3
18.07.2022г.			
Кадастровый номер:		63:32:0000000:10662	

Номер кадастрового квартала:	63:32:0000000
Дата присвоения кадастрового номера:	24.07.2013
Ранее присвоенный государственный учетный номер:	Инвентарный номер 0000079; Условный номер 63:32:000000:0000(0)//0:0000079:A26//0000:00:0000:000:0:0
Местоположение:	Самарская область, Ставропольский р-н, база отдыха "Лесобон"
Площадь, м2:	25.9
Назначение:	Нежилое
Наименование:	Домик
Количество этажей, в том числе подземных этажей:	1, в том числе подземных 0
Год ввода в эксплуатацию по завершении строительства:	данные отсутствуют
Год завершения строительства:	данные отсутствуют
Кадастровая стоимость, руб:	192366.74
Кадастровые номера иных объектов недвижимости, в пределах которых расположен объект недвижимости:	63:32:1804008:2
Кадастровые номера помещений, машино-мест, расположенных в здании или сооружении:	данные отсутствуют
Виды разрешенного использования:	данные отсутствуют
Статус записи об объекте недвижимости:	Сведения об объекте недвижимости имеют статус "актуальные, ранее учтенные"
Особые отметки:	Сведения, необходимые для заполнения раздела: 5 - План расположения помещения, машино-места на этаже (плане этажа), отсутствуют.
Получатель выписки:	Усачева Анна Владимировна, действующий(ая) на основании документа "Распоряжение" от имени заявителя муниципальное бюджетное образовательное учреждение дополнительного образования детей центр детского и юношеского туризма и экскурсий "Эдельвейс" городского округа Тольятти, 6321021099

полное наименование должности	подпись	инициалы, фамилия

М.П.

Номер: 3094B7974B3CA8E1F07A347CFAD6FA78  
Действителен: с 17.05.2022 17:02:00  
Действителен: по 10.08.2023 17:02:00  
Владелец: ФЕДЕРАЛЬНАЯ СЛУЖБА ГОСУДАРСТВЕННОЙ РЕГИСТРАЦИИ, КАДАСТРА И КАРТОГРАФИИ



Муниципальное автономное учреждение городского округа Тольятти  
"Многофункциональный центр предоставления государственных и муниципальных услуг"  
Самарская область, г.о. Тольятти, ул. Юбилейная, 4  
Уполномоченный сотрудник МФЦ Алифиренко Н.Н.  
Дата и время составления экземпляра электронного документа  
на бумажном носителе  
21 июля 2022 г. 9 ч. 53 мин.

Выписка из Единого государственного реестра недвижимости об основных характеристиках и зарегистрированных правах на объект недвижимости  
Сведения о зарегистрированных правах

Здание			
вид объекта недвижимости			
Лист № 1 раздела 2	Всего листов раздела 2: 1	Всего разделов: 3	Всего листов выписки: 3
18.07.2022г.			
Кадастровый номер:		63:32:0000000:10662	

1	Правообладатель (правообладатели):	1.1	муниципальное бюджетное образовательное учреждение дополнительного образования "Центр детско-юношеского туризма "Эдельвейс" городского округа Тольятти, ИНН: 6321021099, ОГРН: 1036301007160
2	Вид, номер, дата и время государственной регистрации права:	2.1	Оперативное управление 63:32:0000000:10662-63/009/2017-2 05.05.2017 11:28:57
4	Ограничение прав и обременение объекта недвижимости:	не зарегистрировано	
1	Правообладатель (правообладатели):	1.2	Муниципальное образование городской округ Тольятти
2	Вид, номер, дата и время государственной регистрации права:	2.2	Собственность 63-63-32/108/2009-130 30.11.2009 00:00:00
4	Ограничение прав и обременение объекта недвижимости:	не зарегистрировано	
5	Заявленные в судебном порядке права требования:	данные отсутствуют	
6	Сведения о возражении в отношении зарегистрированного права:	данные отсутствуют	
7	Сведения о наличии решения об изъятии объекта недвижимости для государственных и муниципальных нужд:	данные отсутствуют	
8	Сведения о невозможности государственной регистрации без личного участия правообладателя или его законного представителя:	данные отсутствуют	
9	Правопритязания и сведения о наличии поступивших, но не рассмотренных заявлений о проведении государственной регистрации права (перехода, прекращения права), ограничения права или обременения объекта недвижимости, сделки в отношении объекта недвижимости:	отсутствуют	

полное наименование должности	подпись	инициалы, фамилия

М.П.

Номер: 3094B7974B3CA8E1F07A347CFAD6FA78

Действителен: с 17.05.2022 17:02:00

Действителен: по 10.08.2023 17:02:00

Владелец: ФЕДЕРАЛЬНАЯ СЛУЖБА ГОСУДАРСТВЕННОЙ РЕГИСТРАЦИИ, КАДАСТРА И КАРТОГРАФИИ



Муниципальное автономное учреждение городского округа Тольятти  
"Многофункциональный центр предоставления государственных и муниципальных услуг"  
Самарская область, г.о. Тольятти, ул. Юбилейная, 4  
Уполномоченный сотрудник МФЦ Алифиренко Н.Н.  
Дата и время составления экземпляра электронного документа  
на бумажном носителе  
21 июля 2022 г. 9 ч. 53 мин.

Выписка из Единого государственного реестра недвижимости об основных характеристиках и зарегистрированных правах на объект недвижимости

Описание местоположения объекта недвижимости

Здание			
вид объекта недвижимости			
Лист № 1 раздела 4	Всего листов раздела 4: 1	Всего разделов: 3	Всего листов выписки: 3
18.07.2022г.			
Кадастровый номер:		63:32:0000000:10662	
Схема расположения объекта недвижимости (части объекта недвижимости) на земельном участке(ах)			
Масштаб 1:3000	Условные обозначения:		
полное наименование должности	подпись	инициалы, фамилия	

М.П.

Номер: 3094B7974B3CA8E1F07A347CFAD6FA78

Действителен: с 17.05.2022 17:02:00

Действителен: по 10.08.2023 17:02:00

Владелец: ФЕДЕРАЛЬНАЯ СЛУЖБА ГОСУДАРСТВЕННОЙ РЕГИСТРАЦИИ, КАДАСТРА И КАРТОГРАФИИ



Муниципальное автономное учреждение городского округа Тольятти

"Мультифункциональный центр предоставления государственных и муниципальных услуг"

Самарская область, г.о. Тольятти, ул. Юбилейная, 4

Уполномоченный сотрудник МФЦ *Алифиренко Н.Н.*

Дата и время составления экземпляра электронного документа

на бумажном носителе

21 июля 2022 г. 9 ч. 53 мин.

Выписка из Единого государственного реестра недвижимости об основных характеристиках и зарегистрированных правах на объект недвижимости

Сведения об основных характеристиках объекта недвижимости

В Единый государственный реестр недвижимости внесены следующие сведения:

Раздел 1 Лист 1

Здание			
вид объекта недвижимости			
Лист № 1 раздела 1	Всего листов раздела 1: 1	Всего разделов: 3	Всего листов выписки: 3
18.07.2022г.			
Кадастровый номер:	63:32:0000000:10632		

Номер кадастрового квартала:	63:32:0000000
Дата присвоения кадастрового номера:	24.07.2013
Ранее присвоенный государственный учетный номер:	Инвентарный номер 0000079; Условный номер 63:32:000000:0000(0)//0:0000079:A27//0000:00:0000:000:0:0
Местоположение:	Самарская область, Ставропольский р-н, база отдыха "Лесобон"
Площадь, м2:	25.9
Назначение:	Нежилое
Наименование:	Домик
Количество этажей, в том числе подземных этажей:	1, в том числе подземных 0
Год ввода в эксплуатацию по завершении строительства:	данные отсутствуют
Год завершения строительства:	данные отсутствуют
Кадастровая стоимость, руб:	192366.74
Кадастровые номера иных объектов недвижимости, в пределах которых расположен объект недвижимости:	63:32:1804008:2
Кадастровые номера помещений, машино-мест, расположенных в здании или сооружении:	данные отсутствуют
Виды разрешенного использования:	данные отсутствуют
Статус записи об объекте недвижимости:	Сведения об объекте недвижимости имеют статус "актуальные, ранее учтенные"
Особые отметки:	Сведения, необходимые для заполнения раздела: 5 - План расположения помещения, машино-места на этаже (плане этажа), отсутствуют.
Получатель выписки:	Усачева Анна Владимировна, действующий(ая) на основании документа "Распоряжение" от имени заявителя муниципальное бюджетное образовательное учреждение дополнительного образования детей центр детского и юношеского туризма и экскурсий "Эдельвейс" городского округа Тольятти, 6321021099

полное наименование должности	подпись	инициалы, фамилия

М.П.

Номер: 3094B7974B3CA8E1F07A347CFAD6FA78  
Действителен: с 17.05.2022 17:02:00  
Действителен: по 10.08.2023 17:02:00  
Владелец: ФЕДЕРАЛЬНАЯ СЛУЖБА ГОСУДАРСТВЕННОЙ РЕГИСТРАЦИИ, КАДАСТРА И КАРТОГРАФИИ



Муниципальное автономное учреждение городского округа Тольятти  
"Многофункциональный центр предоставления  
государственных и муниципальных услуг"  
Самарская область, г.о. Тольятти, ул. Юбилейная, 4  
Уполномоченный сотрудник МФЦ *Алифиренко Н.Н.*  
Дата и время составления экземпляра электронного документа  
на бумажном носителе  
21 июля 2022 г. 9 ч. 57 мин.

Выписка из Единого государственного реестра недвижимости об основных характеристиках и зарегистрированных правах на объект недвижимости  
Сведения о зарегистрированных правах

Здание			
вид объекта недвижимости			
Лист № 1 раздела 2	Всего листов раздела 2: 1	Всего разделов: 3	Всего листов выписки: 3
18.07.2022г.			
Кадастровый номер:		63:32:0000000:10632	

1	Правообладатель (правообладатели):	1.1	муниципальное бюджетное образовательное учреждение дополнительного образования "Центр детско-юношеского туризма "Эдельвейс" городского округа Тольятти, ИНН: 6321021099, ОГРН: 1036301007160
2	Вид, номер, дата и время государственной регистрации права:	2.1	Оперативное управление 63:32:0000000:10632-63/009/2017-2 05.05.2017 13:45:23
4	Ограничение прав и обременение объекта недвижимости:	не зарегистрировано	
1	Правообладатель (правообладатели):	1.2	Муниципальное образование городской округ Тольятти
2	Вид, номер, дата и время государственной регистрации права:	2.2	Собственность 63-63-32/108/2009-132 30.11.2009 00:00:00
4	Ограничение прав и обременение объекта недвижимости:	не зарегистрировано	
5	Заявленные в судебном порядке права требования:	данные отсутствуют	
6	Сведения о возражении в отношении зарегистрированного права:	данные отсутствуют	
7	Сведения о наличии решения об изъятии объекта недвижимости для государственных и муниципальных нужд:	данные отсутствуют	
8	Сведения о невозможности государственной регистрации без личного участия правообладателя или его законного представителя:	данные отсутствуют	
9	Правопритязания и сведения о наличии поступивших, но не рассмотренных заявлений о проведении государственной регистрации права (перехода, прекращения права), ограничения права или обременения объекта недвижимости, сделки в отношении объекта недвижимости:	отсутствуют	

полное наименование должности	подпись	инициалы, фамилия

М.П.



Номер: 3094B7974B3CA8E1F07A347CFAD6FA78

Действителен: с 17.05.2022 17:02:00

Действителен: по 10.08.2023 17:02:00

Владелец: ФЕДЕРАЛЬНАЯ СЛУЖБА ГОСУДАРСТВЕННОЙ РЕГИСТРАЦИИ, КАДАСТРА И КАРТОГРАФИИ

Муниципальное автономное учреждение городского округа Тольятти  
"Многофункциональный центр предоставления государственных и муниципальных услуг"

Самарская область, г.о. Тольятти, ул. Юбилейная, 4

Уполномоченный сотрудник МФЦ Алифиренко Н.Н.

Дата и время составления экземпляра электронного документа  
на бумажном носителе

21 июля 2022 г. 9 ч. 57 мин.




Выписка из Единого государственного реестра недвижимости об основных характеристиках и зарегистрированных правах на объект недвижимости

Описание местоположения объекта недвижимости

Здание			
вид объекта недвижимости			
Лист № 1 раздела 4	Всего листов раздела 4: 1	Всего разделов: 3	Всего листов выписки: 3
18.07.2022г.			
Кадастровый номер:		63:32:0000000:10632	

Схема расположения объекта недвижимости (части объекта недвижимости) на земельном участке(ах)

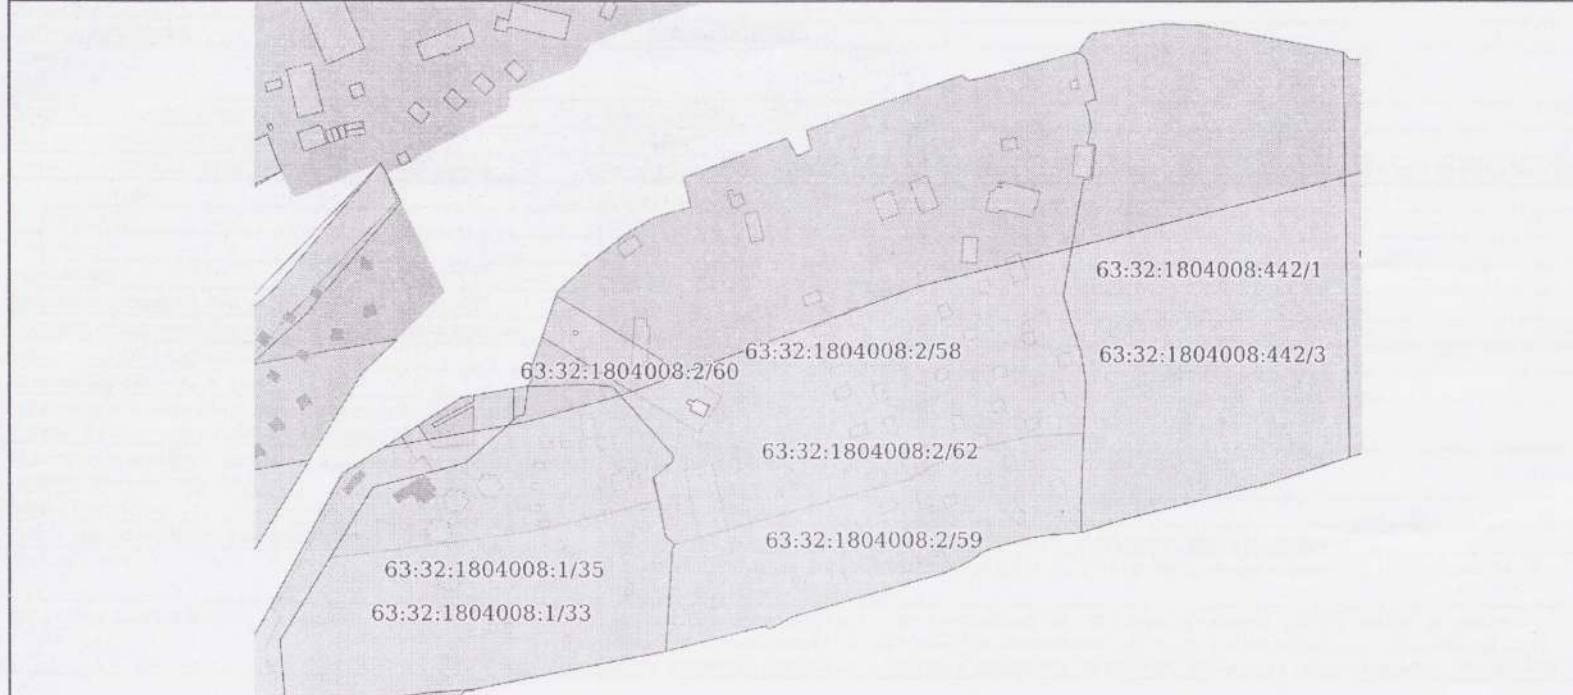

Масштаб 1:3000	Условные обозначения:		
----------------	-----------------------	--	--

полное наименование должности	подпись	инициалы, фамилия

М.П.

Номер: 3094B7974B3CA8E1F07A347CFAD6FA78

Действителен: с 17.05.2022 17:02:00

Действителен: по 10.08.2023 17:02:00

Владелец: ФЕДЕРАЛЬНАЯ СЛУЖБА ГОСУДАРСТВЕННОЙ РЕГИСТРАЦИИ, КАДАСТРА И КАРТОГРАФИИ



Муниципальное автономное учреждение городского округа Тольятти  
"Многофункциональный центр предоставления государственных и муниципальных услуг"

Самарская область, г.о. Тольятти, ул. Юбилейная, 4

Уполномоченный сотрудник МФЦ Алифиренко Н.И.

Дата и время составления экземпляра электронного документа

на бумажном носителе

21 июля 2022 г. 9 ч. 57 мин.

Выписка из Единого государственного реестра недвижимости об основных характеристиках и зарегистрированных правах на объект недвижимости

Сведения об основных характеристиках объекта недвижимости

В Единый государственный реестр недвижимости внесены следующие сведения:

Раздел 1 Лист 1

Здание			
вид объекта недвижимости			
Лист № 1 раздела 1	Всего листов раздела 1: 1	Всего разделов: 3	Всего листов выписки: 3
18.07.2022г.			
Кадастровый номер:		63:32:0000000:10658	

Номер кадастрового квартала:	63:32:0000000
Дата присвоения кадастрового номера:	24.07.2013
Ранее присвоенный государственный учетный номер:	Инвентарный номер 0000079; Условный номер 63:32:000000:0000(0)/0:0000079:A28//0000:00:0000:000:0:0
Местоположение:	Самарская область, Ставропольский р-н, база отдыха "Лесобон"
Площадь, м2:	25.9
Назначение:	Нежилое
Наименование:	Домик
Количество этажей, в том числе подземных этажей:	1, в том числе подземных 0
Год ввода в эксплуатацию по завершении строительства:	данные отсутствуют
Год завершения строительства:	данные отсутствуют
Кадастровая стоимость, руб:	192366.74
Кадастровые номера иных объектов недвижимости, в пределах которых расположен объект недвижимости:	63:32:1804008:2
Кадастровые номера помещений, машино-мест, расположенных в здании или сооружении:	данные отсутствуют
Виды разрешенного использования:	данные отсутствуют
Статус записи об объекте недвижимости:	Сведения об объекте недвижимости имеют статус "актуальные, ранее учтенные"
Особые отметки:	Сведения, необходимые для заполнения раздела: 5 - План расположения помещения, машино-места на этаже (плане этажа), отсутствуют.
Получатель выписки:	Усачева Анна Владимировна, действующий(ая) на основании документа "Распоряжение" от имени заявителя муниципальное бюджетное образовательное учреждение дополнительного образования детей центр детского и юношеского туризма и экскурсий "Эдельвейс" городского округа Тольятти, 6321021099

полное наименование должности	подпись	инициалы, фамилия

М.П.

Номер: 3094B7974B3CA8E1F07A347CFAD6FA78  
 Действителен: с 17.05.2022 17:02:00  
 Действителен: по 10.08.2023 17:02:00  
 Владелец: ФЕДЕРАЛЬНАЯ СЛУЖБА ГОСУДАРСТВЕННОЙ РЕГИСТРАЦИИ, КАДАСТРА И КАРТОГРАФИИ



Муниципальное автономное учреждение городского округа Тольятти  
 "Многофункциональный центр предоставления государственных и муниципальных услуг"  
 Самарская область, г.о. Тольятти, ул. Юбилейная, 4  
 Уполномоченный сотрудник МФЦ *Алифиренко Н.Н.*  
 Дата и время составления экземпляра электронного документа  
 на бумажном носителе  
 21 июля 2022 г. 9 ч. 12 мин.

Выписка из Единого государственного реестра недвижимости об основных характеристиках и зарегистрированных правах на объект недвижимости  
Сведения о зарегистрированных правах

Здание			
вид объекта недвижимости			
Лист № 1 раздела 2	Всего листов раздела 2: 1	Всего разделов: 3	Всего листов выписки: 3
18.07.2022г.			
Кадастровый номер:		63:32:0000000:10658	

1	Правообладатель (правообладатели):	1.1	муниципальное бюджетное образовательное учреждение дополнительного образования "Центр детско-юношеского туризма "Эдельвейс" городского округа Тольятти, ИНН: 6321021099, ОГРН: 1036301007160
2	Вид, номер, дата и время государственной регистрации права:	2.1	Оперативное управление 63:32:0000000:10658-63/009/2017-2 05.05.2017 14:15:56
4	Ограничение прав и обременение объекта недвижимости:	не зарегистрировано	
1	Правообладатель (правообладатели):	1.2	Муниципальное образование городской округ Тольятти
2	Вид, номер, дата и время государственной регистрации права:	2.2	Собственность 63-63-32/108/2009-134 30.11.2009 00:00:00
4	Ограничение прав и обременение объекта недвижимости:	не зарегистрировано	
5	Заявленные в судебном порядке права требования:	данные отсутствуют	
6	Сведения о возражении в отношении зарегистрированного права:	данные отсутствуют	
7	Сведения о наличии решения об изъятии объекта недвижимости для государственных и муниципальных нужд:	данные отсутствуют	
8	Сведения о невозможности государственной регистрации без личного участия правообладателя или его законного представителя:	данные отсутствуют	
9	Правопритязания и сведения о наличии поступивших, но не рассмотренных заявлений о проведении государственной регистрации права (перехода, прекращения права), ограничения права или обременения объекта недвижимости, сделки в отношении объекта недвижимости:	отсутствуют	

полное наименование должности	подпись	инициалы, фамилия
-------------------------------	---------	-------------------

М.П.

Номер: 3094B7974B3CA8E1F07A347CFAD6FA78

Действителен: с 17.05.2022 17:02:00

Действителен: по 10.08.2023 17:02:00

Владелец: ФЕДЕРАЛЬНАЯ СЛУЖБА ГОСУДАРСТВЕННОЙ РЕГИСТРАЦИИ, КАДАСТРА И КАРТОГРАФИИ

Муниципальное автономное учреждение городского округа Тольятти  
"Многофункциональный центр предоставления  
государственных и муниципальных услуг"Самарская область, г.о. Тольятти, ул. Юбилейная, 4  
Уполномоченный сотрудник МФЦ Алифиренко Н.Н.Дата и время составления экземпляра электронного документа  
на бумажном носителе

21 июля 2022 г. 9 ч. 12 мин.

Выписка из Единого государственного реестра недвижимости об основных характеристиках и зарегистрированных правах на объект недвижимости

Описание местоположения объекта недвижимости

Здание			
вид объекта недвижимости			
Лист № 1 раздела 4	Всего листов раздела 4: 1	Всего разделов: 3	Всего листов выписки: 3
18.07.2022г.			
Кадастровый номер:		63:32:0000000:10658	
Схема расположения объекта недвижимости (части объекта недвижимости) на земельном участке(ах)			
Масштаб 1:3000	Условные обозначения:		


полное наименование должности

подпись

инициалы, фамилия

М.П.

Номер: 3094B7974B3CA8E1F07A347CFAD6FA78

Действителен: с 17.05.2022 17:02:00

Действителен: по 10.08.2023 17:02:00

Владелец: ФЕДЕРАЛЬНАЯ СЛУЖБА ГОСУДАРСТВЕННОЙ РЕГИСТРАЦИИ, КАДАСТРА И КАРТОГРАФИИ



Муниципальное автономное учреждение городского округа Тольятти  
"Многофункциональный центр предоставления государственных и муниципальных услуг"

Самарская область, г.о. Тольятти, ул. Юбилейная, 4  
Уполномоченный сотрудник МФЦ *Алифиренко Н.Н.*

Дата и время составления экземпляра электронного документа  
на бумажном носителе

21 июля 2022 г. 9 ч. 12 мин.

Выписка из Единого государственного реестра недвижимости об основных характеристиках и зарегистрированных правах на объект недвижимости

Сведения об основных характеристиках объекта недвижимости

В Единый государственный реестр недвижимости внесены следующие сведения:

Раздел 1 Лист 1

Здание			
вид объекта недвижимости			
Лист № 1 раздела 1	Всего листов раздела 1: 1	Всего разделов: 3	Всего листов выписки: 3
18.07.2022г.			
Кадастровый номер:		63:32:0000000:10612	

Номер кадастрового квартала:	63:32:0000000
Дата присвоения кадастрового номера:	24.07.2013
Ранее присвоенный государственный учетный номер:	Инвентарный номер 0000079; Условный номер 63:32:000000:0000(0)//0:0000079:A29//0000:00:0000:000:0:0
Местоположение:	Самарская область, Ставропольский р-н, база отдыха "Лесобон"
Площадь, м2:	25.7
Назначение:	Нежилое
Наименование:	Домик
Количество этажей, в том числе подземных этажей:	1, в том числе подземных 0
Год ввода в эксплуатацию по завершении строительства:	данные отсутствуют
Год завершения строительства:	данные отсутствуют
Кадастровая стоимость, руб:	190881.28
Кадастровые номера иных объектов недвижимости, в пределах которых расположен объект недвижимости:	63:32:1804008:2
Кадастровые номера помещений, машино-мест, расположенных в здании или сооружении:	данные отсутствуют
Виды разрешенного использования:	данные отсутствуют
Статус записи об объекте недвижимости:	Сведения об объекте недвижимости имеют статус "актуальные, ранее учтенные"
Особые отметки:	Сведения, необходимые для заполнения раздела: 5 - План расположения помещения, машино-места на этаже (плане этажа), отсутствуют.
Получатель выписки:	Усачева Анна Владимировна, действующий(ая) на основании документа "Распоряжение" от имени заявителя муниципальное бюджетное образовательное учреждение дополнительного образования детей центр детского и юношеского туризма и экскурсий "Эдельвейс" городского округа Тольятти, 6321021099

полное наименование должности	подпись	инициалы, фамилия
-------------------------------	---------	-------------------

М.П.

Номер: 3094B7974B3CA8E1F07A347CFAD6FA78  
Действителен: с 17.05.2022 17:02:00  
Действителен: по 10.08.2023 17:02:00  
Владелец: ФЕДЕРАЛЬНАЯ СЛУЖБА ГОСУДАРСТВЕННОЙ РЕГИСТРАЦИИ, КАДАСТРА И КАРТОГРАФИИ



Муниципальное автономное учреждение городского округа Тольятти  
"Мультифункциональный центр предоставления государственных и муниципальных услуг"  
Самарская область, г.о. Тольятти, ул. Юбилейная, 4  
Уполномоченный сотрудник МФЦ *Алифиренко Н.Н.*  
Дата и время составления экземпляра электронного документа  
на бумажном носителе  
21 июля 2022 г. 8 ч. 48 мин.

Выписка из Единого государственного реестра недвижимости об основных характеристиках и зарегистрированных правах на объект недвижимости  
Сведения о зарегистрированных правах

Здание			
вид объекта недвижимости			
Лист № 1 раздела 2	Всего листов раздела 2: 1	Всего разделов: 3	Всего листов выписки: 3
18.07.2022г.			
Кадастровый номер:		63:32:0000000:10612	

1	Правообладатель (правообладатели):	1.1	муниципальное бюджетное образовательное учреждение дополнительного образования "Центр детско-юношеского туризма "Эдельвейс" городского округа Тольятти, ИНН: 6321021099, ОГРН: 1036301007160
2	Вид, номер, дата и время государственной регистрации права:	2.1	Оперативное управление 63:32:0000000:10612-63/009/2017-2 05.05.2017 14:15:08
4	Ограничение прав и обременение объекта недвижимости:	не зарегистрировано	
1	Правообладатель (правообладатели):	1.2	Муниципальное образование городской округ Тольятти
2	Вид, номер, дата и время государственной регистрации права:	2.2	Собственность 63-63-32/108/2009-136 30.11.2009 00:00:00
4	Ограничение прав и обременение объекта недвижимости:	не зарегистрировано	
5	Заявленные в судебном порядке права требования:	данные отсутствуют	
6	Сведения о возражении в отношении зарегистрированного права:	данные отсутствуют	
7	Сведения о наличии решения об изъятии объекта недвижимости для государственных и муниципальных нужд:	данные отсутствуют	
8	Сведения о невозможности государственной регистрации без личного участия правообладателя или его законного представителя:	данные отсутствуют	
9	Правопритязания и сведения о наличии поступивших, но не рассмотренных заявлений о проведении государственной регистрации права (перехода, прекращения права), ограничения права или обременения объекта недвижимости, сделки в отношении объекта недвижимости:	отсутствуют	

полное наименование должности	подпись	инициалы, фамилия
-------------------------------	---------	-------------------

М.П.

Номер: 3094B7974B3CA8E1F07A347CFAD6FA78

Действителен: с 17.05.2022 17:02:00

Действителен: по 10.08.2023 17:02:00

Владелец: ФЕДЕРАЛЬНАЯ СЛУЖБА ГОСУДАРСТВЕННОЙ РЕГИСТРАЦИИ, КАДАСТРА И КАРТОГРАФИИ




Муниципальное автономное учреждение городского округа Тольятти  
"Многофункциональный центр предоставления  
государственных и муниципальных услуг"  
Самарская область, г.о. Тольятти, ул. Юбилейная, 4  
Уполномоченный сотрудник МФЦ *А.Кеф* - Алифиренко Н.И.  
Дата и время составления экземпляра электронного документа  
на бумажном носителе  
21 июля 2022 г. 8 ч. 48 мин.

Выписка из Единого государственного реестра недвижимости об основных характеристиках и зарегистрированных правах на объект недвижимости

Описание местоположения объекта недвижимости

Здание			
вид объекта недвижимости			
Лист № 1 раздела 4	Всего листов раздела 4: 1	Всего разделов: 3	Всего листов выписки: 3
18.07.2022г.			
Кадастровый номер:		63:32:0000000:10612	

Схема расположения объекта недвижимости (части объекта недвижимости) на земельном участке(ах)

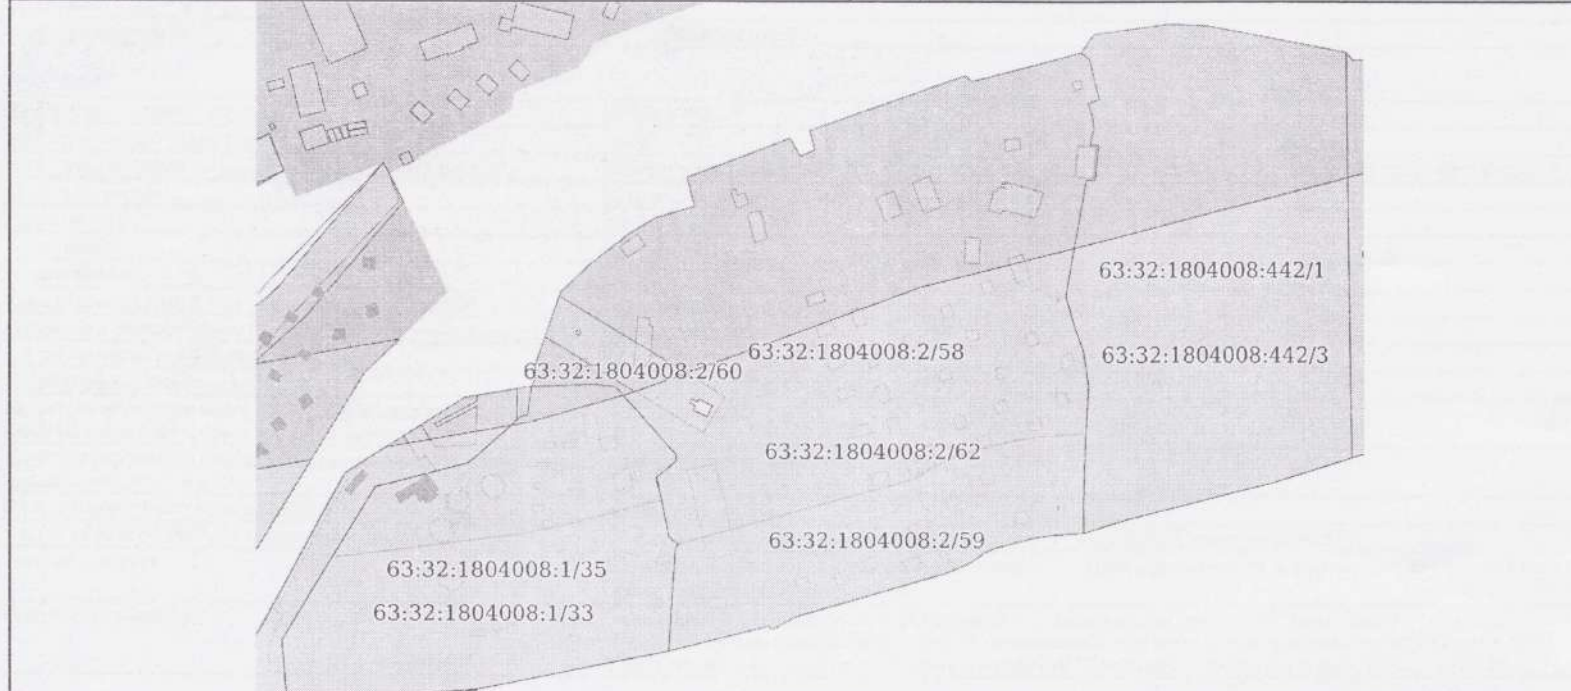

Масштаб 1:3000	Условные обозначения:		
----------------	-----------------------	--	--

полное наименование должности	подпись	инициалы, фамилия
-------------------------------	---------	-------------------

М.П.

Номер: 3094B7974B3CA8E1F07A347CFAD6FA78  
 Действителен: с 17.05.2022 17:02:00  
 Действителен: по 10.08.2023 17:02:00  
 Владелец: ФЕДЕРАЛЬНАЯ СЛУЖБА ГОСУДАРСТВЕННОЙ РЕГИСТРАЦИИ, КАДАСТРА И КАРТОГРАФИИ



Муниципальное автономное учреждение городского округа Тольятти  
 "Мультифункциональный центр предоставления государственных и муниципальных услуг"  
 Самарская область, г.о. Тольятти, ул. Юбилейная, 4  
 Уполномоченный сотрудник МФЦ Алифиренко Н.Н.  
 Дата и время составления экземпляра электронного документа  
 на бумажном носителе  
 28 июля 2022 г. 8 ч. 48 мин.

15354к

Выписка из Единого государственного реестра недвижимости об основных характеристиках и зарегистрированных правах на объект недвижимости

Сведения об основных характеристиках объекта недвижимости

В Единый государственный реестр недвижимости внесены следующие сведения:

Раздел 1 Лист 1

Здание			
вид объекта недвижимости			
Лист № 1 раздела 1	Всего листов раздела 1: 1	Всего разделов: 3	Всего листов выписки: 3
15.07.2022г.			
Кадастровый номер:	63:32:0000000:10617		

Номер кадастрового квартала:	63:32:0000000
Дата присвоения кадастрового номера:	24.07.2013
Ранее присвоенный государственный учетный номер:	Инвентарный номер 0000079; Условный номер 63:32:000000:0000(0)/0:0000079:A30//0000:00:0000:000:0:0
Местоположение:	Самарская область, Ставропольский р-н, база отдыха "Лесобон"
Площадь, м2:	25.7
Назначение:	Нежилое
Наименование:	Домик
Количество этажей, в том числе подземных этажей:	1, в том числе подземных 0
Год ввода в эксплуатацию по завершении строительства:	данные отсутствуют
Год завершения строительства:	данные отсутствуют
Кадастровая стоимость, руб:	190881.28
Кадастровые номера иных объектов недвижимости, в пределах которых расположен объект недвижимости:	63:32:1804008:2
Кадастровые номера помещений, машино-мест, расположенных в здании или сооружении:	данные отсутствуют
Виды разрешенного использования:	данные отсутствуют
Статус записи об объекте недвижимости:	Сведения об объекте недвижимости имеют статус "актуальные, ранее учтенные"
Особые отметки:	Сведения, необходимые для заполнения раздела: 5 - План расположения помещения, машино-места на этаже (плане этажа), отсутствуют.
Получатель выписки:	Усачева Анна Владимировна, действующий(ая) на основании документа "Распоряжение" от имени заявителя муниципальное бюджетное образовательное учреждение дополнительного образования детей центр детского и юношеского туризма и экскурсий "Эдельвейс" городского округа Тольятти, 6321021099

полное наименование должности	подпись	инициалы, фамилия
-------------------------------	---------	-------------------

М.П.

Номер: 3094B7974B3CA8E1F07A347CFAD6FA78  
Действителен: с 17.05.2022 17:02:00  
Действителен: по 10.08.2023 17:02:00  
Владелец: ФЕДЕРАЛЬНАЯ СЛУЖБА ГОСУДАРСТВЕННОЙ РЕГИСТРАЦИИ, КАДАСТРА И КАРТОГРАФИИ



Муниципальное автономное учреждение городского округа Тольятти  
"Мультифункциональный центр предоставления государственных и муниципальных услуг"  
Самарская область, г.о. Тольятти, ул. Юбилейная, 4  
Уполномоченный сотрудник МФЦ *Алифиренко* Алифиренко Н.Н.  
Дата и время составления экземпляра электронного документа  
на бумажном носителе  
21 июля 2022 г. 8 ч. 50 мин.



## Выписка из Единого государственного реестра недвижимости об основных характеристиках и зарегистрированных правах на объект недвижимости

## Сведения о зарегистрированных правах

Здание			
вид объекта недвижимости			
Лист № 1 раздела 2	Всего листов раздела 2: 1	Всего разделов: 3	Всего листов выписки: 3
15.07.2022г.			
Кадастровый номер:		63:32:0000000:10617	

1	Правообладатель (правообладатели):	1.1	муниципальное бюджетное образовательное учреждение дополнительного образования "Центр детско-юношеского туризма "Эдельвейс" городского округа Тольятти, ИНН: 6321021099, ОГРН: 1036301007160
2	Вид, номер, дата и время государственной регистрации права:	2.1	Оперативное управление 63:32:0000000:10617-63/009/2017-2 04.05.2017 10:52:01
4	Ограничение прав и обременение объекта недвижимости:	не зарегистрировано	
1	Правообладатель (правообладатели):	1.2	Муниципальное образование городской округ Тольятти
2	Вид, номер, дата и время государственной регистрации права:	2.2	Собственность 63-63-32/108/2009-137 01.12.2009 00:00:00
4	Ограничение прав и обременение объекта недвижимости:	не зарегистрировано	
5	Заявленные в судебном порядке права требования:	данные отсутствуют	
6	Сведения о возражении в отношении зарегистрированного права:	данные отсутствуют	
7	Сведения о наличии решения об изъятии объекта недвижимости для государственных и муниципальных нужд:	данные отсутствуют	
8	Сведения о невозможности государственной регистрации без личного участия правообладателя или его законного представителя:	данные отсутствуют	
9	Правопритязания и сведения о наличии поступивших, но не рассмотренных заявлений о проведении государственной регистрации права (перехода, прекращения права), ограничения права или обременения объекта недвижимости, сделки в отношении объекта недвижимости:	отсутствуют	

полное наименование должности	подпись	инициалы, фамилия

М.П.



Номер: 3094B7974B3CA8E1F07A347CFAD6FA78

Действителен: с 17.05.2022 17:02:00

Действителен: по 10.08.2023 17:02:00

Владелец: ФЕДЕРАЛЬНАЯ СЛУЖБА ГОСУДАРСТВЕННОЙ РЕГИСТРАЦИИ, КАДАСТРА И КАРТОГРАФИИ

Муниципальное автономное учреждение городского округа Тольятти  
"Мультифункциональный центр предоставления  
государственных и муниципальных услуг"Самарская область, г.о. Тольятти, ул. Юбилейная, 4  
Уполномоченный сотрудник МФЦ *Алифиренко Н.Н.*Дата и время составления экземпляра электронного документа  
на бумажном носителе

21 июля 2022 г. 8 ч. 50 мин.

Выписка из Единого государственного реестра недвижимости об основных характеристиках и зарегистрированных правах на объект недвижимости

Описание местоположения объекта недвижимости

Здание			
вид объекта недвижимости			
Лист № 1 раздела 4	Всего листов раздела 4: 1	Всего разделов: 3	Всего листов выписки: 3
15.07.2022г.			
Кадастровый номер:		63:32:0000000:10617	
Схема расположения объекта недвижимости (части объекта недвижимости) на земельном участке(ах)			
Масштаб 1:3000	Условные обозначения:		
полное наименование должности	подпись	инициалы, фамилия	

М.П.

Номер: 3094B7974B3CA8E1F07A347CFAD6FA78

Действителен: с 17.05.2022 17:02:00

Действителен: по 10.08.2023 17:02:00

Владелец: ФЕДЕРАЛЬНАЯ СЛУЖБА ГОСУДАРСТВЕННОЙ РЕГИСТРАЦИИ, КАДАСТРА И КАРТОГРАФИИ



Муниципальное автономное учреждение городского округа Тольятти

"Многофункциональный центр предоставления

государственных и муниципальных услуг"

Самарская область, г.о. Тольятти, ул. Юбилейная, 4

Уполномоченный сотрудник МФЦ

Дата и время составления экземпляра электронного документа

на бумажном носителе

21 июля 2022 г. 8 ч. 50 мин.

Выписка из Единого государственного реестра недвижимости об основных характеристиках и зарегистрированных правах на объект недвижимости

Сведения об основных характеристиках объекта недвижимости

В Единый государственный реестр недвижимости внесены следующие сведения:

Раздел 1 Лист 1

Здание			
вид объекта недвижимости			
Лист № 1 раздела 1	Всего листов раздела 1: 1	Всего разделов: 3	Всего листов выписки: 3
18.07.2022г.			
Кадастровый номер:		63:32:0000000:10624	

Номер кадастрового квартала:	63:32:0000000
Дата присвоения кадастрового номера:	24.07.2013
Ранее присвоенный государственный учетный номер:	Инвентарный номер 0000079; Условный номер 63:32:000000:0000(0)/0:0000079:А31/0000:00:0000:000:0:0
Местоположение:	Самарская область, Ставропольский р-н, база отдыха "Лесобон"
Площадь, м2:	25.8
Назначение:	Нежилое
Наименование:	Домик
Количество этажей, в том числе подземных этажей:	1, в том числе подземных 0
Год ввода в эксплуатацию по завершении строительства:	данные отсутствуют
Год завершения строительства:	данные отсутствуют
Кадастровая стоимость, руб:	191624.01
Кадастровые номера иных объектов недвижимости, в пределах которых расположен объект недвижимости:	63:32:1804008:2
Кадастровые номера помещений, машино-мест, расположенных в здании или сооружении:	данные отсутствуют
Виды разрешенного использования:	данные отсутствуют
Статус записи об объекте недвижимости:	Сведения об объекте недвижимости имеют статус "актуальные, ранее учтенные"
Особые отметки:	Сведения, необходимые для заполнения раздела: 5 - План расположения помещения, машино-места на этаже (плане этажа), отсутствуют.
Получатель выписки:	Усачева Анна Владимировна, действующий(ая) на основании документа "Распоряжение" от имени заявителя муниципальное бюджетное образовательное учреждение дополнительного образования детей центр детского и юношеского туризма и экскурсий "Эдельвейс" городского округа Тольятти, 6321021099

полное наименование должности	подпись	инициалы, фамилия

М.П.

Номер: 3094B7974B3CA8E1F07A347CFAD6FA78  
Действителен: с 17.05.2022 17:02:00  
Действителен: по 10.08.2023 17:02:00  
Владелец: ФЕДЕРАЛЬНАЯ СЛУЖБА ГОСУДАРСТВЕННОЙ РЕГИСТРАЦИИ, КАДАСТРА И КАРТОГРАФИИ



Муниципальное автономное учреждение городского округа Тольятти  
"Многофункциональный центр предоставления  
государственных и муниципальных услуг"  
Самарская область, г.о. Тольятти, ул. Юбилейная, 4  
Уполномоченный сотрудник МФЦ *Алифиренко Н.Н.*  
Дата и время составления экземпляра электронного документа  
на бумажном носителе  
21 июля 2022 г. 9 ч. 48 мин.

Выписка из Единого государственного реестра недвижимости об основных характеристиках и зарегистрированных правах на объект недвижимости  
Сведения о зарегистрированных правах

Здание			
вид объекта недвижимости			
Лист № 1 раздела 2	Всего листов раздела 2: 1	Всего разделов: 3	Всего листов выписки: 3
18.07.2022г.			
Кадастровый номер:		63:32:0000000:10624	

1	Правообладатель (правообладатели):	1.1	муниципальное бюджетное образовательное учреждение дополнительного образования "Центр детско-юношеского туризма "Эдельвейс" городского округа Тольятти, ИНН: 6321021099, ОГРН: 1036301007160
2	Вид, номер, дата и время государственной регистрации права:	2.1	Оперативное управление 63:32:0000000:10624-63/032/2017-2 04.05.2017 16:57:08
4	Ограничение прав и обременение объекта недвижимости:	не зарегистрировано	
1	Правообладатель (правообладатели):	1.2	Муниципальное образование городской округ Тольятти
2	Вид, номер, дата и время государственной регистрации права:	2.2	Собственность 63-63-32/108/2009-139 01.12.2009 00:00:00
4	Ограничение прав и обременение объекта недвижимости:	не зарегистрировано	
5	Заявленные в судебном порядке права требования:	данные отсутствуют	
6	Сведения о возражении в отношении зарегистрированного права:	данные отсутствуют	
7	Сведения о наличии решения об изъятии объекта недвижимости для государственных и муниципальных нужд:	данные отсутствуют	
8	Сведения о невозможности государственной регистрации без личного участия правообладателя или его законного представителя:	данные отсутствуют	
9	Правопритязания и сведения о наличии поступивших, но не рассмотренных заявлений о проведении государственной регистрации права (перехода, прекращения права), ограничения права или обременения объекта недвижимости, сделки в отношении объекта недвижимости:	отсутствуют	

полное наименование должности	подпись	инициалы, фамилия
-------------------------------	---------	-------------------

М.П.

Номер: 3094B7974B3CA8E1F07A347CFAD6FA78

Действителен: с 17.05.2022 17:02:00

Действителен: по 10.08.2023 17:02:00

Владелец: ФЕДЕРАЛЬНАЯ СЛУЖБА ГОСУДАРСТВЕННОЙ РЕГИСТРАЦИИ, КАДАСТРА И КАРТОГРАФИИ



Муниципальное автономное учреждение городского округа Тольятти

"Многофункциональный центр предоставления

государственных и муниципальных услуг"

Самарская область, г.о. Тольятти, ул. Юбилейная, 4

Уполномоченный сотрудник МФЦ *Алифиренко Н.Н.*

Дата и время составления экземпляра электронного документа

на бумажном носителе

21 июля 2022 г. 9 ч. 48 мин.

## Выписка из Единого государственного реестра недвижимости об основных характеристиках и зарегистрированных правах на объект недвижимости

## Описание местоположения объекта недвижимости

Здание			
вид объекта недвижимости			
Лист № 1 раздела 4	Всего листов раздела 4: 1	Всего разделов: 3	Всего листов выписки: 3
18.07.2022г.			
Кадастровый номер:		63:32:0000000:10624	
Схема расположения объекта недвижимости (части объекта недвижимости) на земельном участке(ах)			
Масштаб 1:3000	Условные обозначения:		
полное наименование должности	подпись	инициалы, фамилия	

М.П.

Номер: 3094B7974B3CA8E1F07A347CFAD6FA78

Действителен: с 17.05.2022 17:02:00

Действителен: по 10.08.2023 17:02:00

Владелец: ФЕДЕРАЛЬНАЯ СЛУЖБА ГОСУДАРСТВЕННОЙ РЕГИСТРАЦИИ, КАДАСТРА И КАРТОГРАФИИ



Муниципальное автономное учреждение городского округа Тольятти

"Многофункциональный центр предоставления

государственных и муниципальных услуг"

Самарская область, г.о. Тольятти, ул. Юбилейная, 4

Уполномоченный сотрудник МФЦ Алифиренко Н.Н.

Дата и время составления экземпляра электронного документа

на бумажном носителе

21 июля 2022 г. 9 ч. 48 мин.

Выписка из Единого государственного реестра недвижимости об основных характеристиках и зарегистрированных правах на объект недвижимости

Сведения об основных характеристиках объекта недвижимости

В Единый государственный реестр недвижимости внесены следующие сведения:

Раздел 1 Лист 1

Здание			
вид объекта недвижимости			
Лист № 1 раздела 1	Всего листов раздела 1: 1	Всего разделов: 3	Всего листов выписки: 3
18.07.2022г.			
Кадастровый номер:	63:32:0000000:10655		

Номер кадастрового квартала:	63:32:0000000
Дата присвоения кадастрового номера:	24.07.2013
Ранее присвоенный государственный учетный номер:	Инвентарный номер 0000079; Условный номер 63:32:000000:0000(0)/0:0000079:A32//0000:00:0000:000:0:0
Местоположение:	Самарская область, Ставропольский р-н, база отдыха "Лесобон"
Площадь, м2:	25.8
Назначение:	Нежилое
Наименование:	Домик
Количество этажей, в том числе подземных этажей:	1, в том числе подземных 0
Год ввода в эксплуатацию по завершении строительства:	данные отсутствуют
Год завершения строительства:	данные отсутствуют
Кадастровая стоимость, руб:	191624.01
Кадастровые номера иных объектов недвижимости, в пределах которых расположен объект недвижимости:	63:32:1804008:2
Кадастровые номера помещений, машино-мест, расположенных в здании или сооружении:	данные отсутствуют
Виды разрешенного использования:	данные отсутствуют
Статус записи об объекте недвижимости:	Сведения об объекте недвижимости имеют статус "актуальные, ранее учтенные"
Особые отметки:	Сведения, необходимые для заполнения раздела: 5 - План расположения помещения, машино-места на этаже (плане этажа), отсутствуют.
Получатель выписки:	Усачева Анна Владимировна, действующий(ая) на основании документа "Распоряжение" от имени заявителя муниципальное бюджетное образовательное учреждение дополнительного образования детей центр детского и юношеского туризма и экскурсий "Эдельвейс" городского округа Тольятти, 6321021099

полное наименование должности	подпись	инициалы, фамилия
-------------------------------	---------	-------------------

М.П.

Номер: 3094B7974B3CA8E1F07A347CFAD6FA78  
Действителен: с 17.05.2022 17:02:00  
Действителен: по 10.08.2023 17:02:00  
Владелец: ФЕДЕРАЛЬНАЯ СЛУЖБА ГОСУДАРСТВЕННОЙ РЕГИСТРАЦИИ, КАДАСТРА И КАРТОГРАФИИ



Муниципальное автономное учреждение городского округа Тольятти  
Многофункциональный центр предоставления государственных и муниципальных услуг  
Самарская область, г.о. Тольятти, ул. Юбилейная, 4  
Уполномоченный сотрудник МФЦ Алифиренко Н.Н.  
Дата и время составления экземпляра электронного документа на бумажном носителе  
20 июля 2022 г. 14 ч. 35 мин.

Выписка из Единого государственного реестра недвижимости об основных характеристиках и зарегистрированных правах на объект недвижимости  
Сведения о зарегистрированных правах

Здание			
вид объекта недвижимости			
Лист № 1 раздела 2	Всего листов раздела 2: 1	Всего разделов: 3	Всего листов выписки: 3
18.07.2022г.			
Кадастровый номер:		63:32:0000000:10655	

1	Правообладатель (правообладатели):	1.1	муниципальное бюджетное образовательное учреждение дополнительного образования "Центр детско-юношеского туризма "Эдельвейс" городского округа Тольятти, ИНН: 6321021099, ОГРН: 1036301007160
2	Вид, номер, дата и время государственной регистрации права:	2.1	Оперативное управление 63:32:0000000:10655-63/009/2017-2 05.05.2017 13:59:54
4	Ограничение прав и обременение объекта недвижимости:	не зарегистрировано	
1	Правообладатель (правообладатели):	1.2	Муниципальное образование городской округ Тольятти
2	Вид, номер, дата и время государственной регистрации права:	2.2	Собственность 63-63-32/108/2009-141 01.12.2009 00:00:00
4	Ограничение прав и обременение объекта недвижимости:	не зарегистрировано	
5	Заявленные в судебном порядке права требования:	данные отсутствуют	
6	Сведения о возражении в отношении зарегистрированного права:	данные отсутствуют	
7	Сведения о наличии решения об изъятии объекта недвижимости для государственных и муниципальных нужд:	данные отсутствуют	
8	Сведения о невозможности государственной регистрации без личного участия правообладателя или его законного представителя:	данные отсутствуют	
9	Правопритязания и сведения о наличии поступивших, но не рассмотренных заявлений о проведении государственной регистрации права (перехода, прекращения права), ограничения права или обременения объекта недвижимости, сделки в отношении объекта недвижимости:	отсутствуют	

полное наименование должности	подпись	инициалы, фамилия
-------------------------------	---------	-------------------

М.П.

Номер: 3094B7974B3CA8E1F07A347CFAD6FA78

Действителен: с 17.05.2022 17:02:00

Действителен: по 10.08.2023 17:02:00

Владелец: ФЕДЕРАЛЬНАЯ СЛУЖБА ГОСУДАРСТВЕННОЙ РЕГИСТРАЦИИ, КАДАСТРА И КАРТОГРАФИИ



Муниципальное автономное учреждение городского округа Тольятти

"Многофункциональный центр предоставления

государственных и муниципальных услуг"

Самарская область, г.о. Тольятти, ул. Юбилейная, 4

Уполномоченный сотрудник МФЦ Алифиренко Н.Н.

Дата и время составления экземпляра электронного документа

на бумажном носителе

20 июля 2022 г. 14 ч. 35 мин.

Выписка из Единого государственного реестра недвижимости об основных характеристиках и зарегистрированных правах на объект недвижимости

Описание местоположения объекта недвижимости


Здание			
вид объекта недвижимости			

Лист № 1 раздела 4	Всего листов раздела 4: 1	Всего разделов: 3	Всего листов выписки: 3
--------------------	---------------------------	-------------------	-------------------------

18.07.2022г.

Кадастровый номер: 63:32:0000000:10655

Схема расположения объекта недвижимости (части объекта недвижимости) на земельном участке(ах)

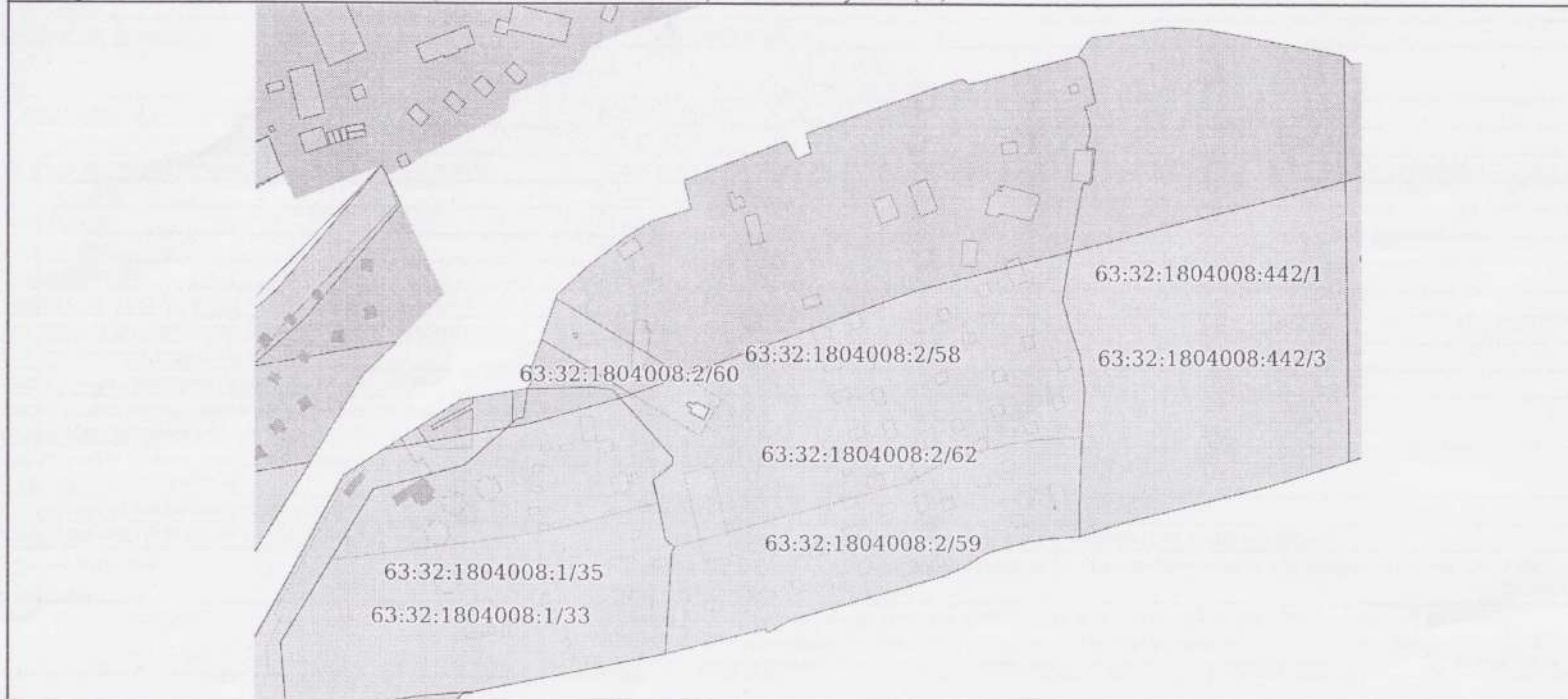

Масштаб 1:3000      Условные обозначения:

полное наименование должности	подпись	инициалы, фамилия
-------------------------------	---------	-------------------

М.П.

Номер: 3094В7974В3СА8Е1F07А347СFAD6FА78

Действителен: с 17.05.2022 17:02:00

Действителен: по 10.08.2023 17:02:00

Владелец: ФЕДЕРАЛЬНАЯ СЛУЖБА ГОСУДАРСТВЕННОЙ РЕГИСТРАЦИИ, КАДАСТРА И КАРТОГРАФИИ



Муниципальное автономное учреждение городского округа Тольятти

"Мультифункциональный центр предоставления государственных и муниципальных услуг"

Самарская область, г.о. Тольятти, ул. Юбилейная

Уполномоченный сотрудник МФЦ *Алифиренко Н.Н.*

Дата и время составления экземпляра электронного документа на бумажном носителе

20 июля 2022 г. 14 ч. 35 мин.



Выписка из Единого государственного реестра недвижимости об основных характеристиках и зарегистрированных правах на объект недвижимости

Сведения об основных характеристиках объекта недвижимости

В Единый государственный реестр недвижимости внесены следующие сведения:

Раздел 1 Лист 1

Здание			
вид объекта недвижимости			
Лист № 1 раздела 1	Всего листов раздела 1: 1	Всего разделов: 3	Всего листов выписки: 3
18.07.2022г.			
Кадастровый номер:		63:32:0000000:10611	

Номер кадастрового квартала:	63:32:0000000
Дата присвоения кадастрового номера:	24.07.2013
Ранее присвоенный государственный учетный номер:	Инвентарный номер 0000079; Условный номер 63:32:000000:0000(0)/0:0000079:A33//0000:00:0000:000:0:0
Местоположение:	Самарская область, Ставропольский р-н, база отдыха "Лесобон"
Площадь, м2:	25.7
Назначение:	Нежилое
Наименование:	Домик
Количество этажей, в том числе подземных этажей:	1, в том числе подземных 0
Год ввода в эксплуатацию по завершении строительства:	данные отсутствуют
Год завершения строительства:	данные отсутствуют
Кадастровая стоимость, руб:	190881.28
Кадастровые номера иных объектов недвижимости, в пределах которых расположен объект недвижимости:	63:32:1804008:2
Кадастровые номера помещений, машино-мест, расположенных в здании или сооружении:	данные отсутствуют
Виды разрешенного использования:	данные отсутствуют
Статус записи об объекте недвижимости:	Сведения об объекте недвижимости имеют статус "актуальные, ранее учтенные"
Особые отметки:	Сведения, необходимые для заполнения раздела: 5 - План расположения помещения, машино-места на этаже (плане этажа), отсутствуют.
Получатель выписки:	Усачева Анна Владимировна, действующий(ая) на основании документа "Распоряжение" от имени заявителя муниципальное бюджетное образовательное учреждение дополнительного образования детей центр детского и юношеского туризма и экскурсий "Эдельвейс" городского округа Тольятти, 6321021099

полное наименование должности	подпись	инициалы, фамилия

М.П.

Номер: 3094B7974B3CA8E1F07A347CFAD6FA78  
Действителен: с 17.05.2022 17:02:00  
Действителен: по 10.08.2023 17:02:00  
Владелец: ФЕДЕРАЛЬНАЯ СЛУЖБА ГОСУДАРСТВЕННОЙ РЕГИСТРАЦИИ, КАДАСТРА И КАРТОГРАФИИ



Муниципальное автономное учреждение городского округа Тольятти  
"Многофункциональный центр предоставления государственных и муниципальных услуг"  
Самарская область, г.о. Тольятти, ул. Юбилейная, 4  
Уполномоченный сотрудник МФЦ *Алифиренко Н.Н.*  
Дата и время составления экземпляра электронного документа  
на бумажном носителе  
20 июля 2022 г. 14 ч. 38 мин.

Выписка из Единого государственного реестра недвижимости об основных характеристиках и зарегистрированных правах на объект недвижимости

Сведения о зарегистрированных правах

Здание			
вид объекта недвижимости			
Лист № 1 раздела 2	Всего листов раздела 2: 1	Всего разделов: 3	Всего листов выписки: 3
18.07.2022г.			
Кадастровый номер:		63:32:0000000:10611	

1	Правообладатель (правообладатели):	1.1	муниципальное бюджетное образовательное учреждение дополнительного образования "Центр детско-юношеского туризма "Эдельвейс" городского округа Тольятти, ИНН: 6321021099, ОГРН: 1036301007160
2	Вид, номер, дата и время государственной регистрации права:	2.1	Оперативное управление 63:32:0000000:10611-63/032/2017-2 04.05.2017 17:06:11
4	Ограничение прав и обременение объекта недвижимости:	не зарегистрировано	
1	Правообладатель (правообладатели):	1.2	Муниципальное образование городской округ Тольятти
2	Вид, номер, дата и время государственной регистрации права:	2.2	Собственность 63-63-32/108/2009-142 01.12.2009 00:00:00
4	Ограничение прав и обременение объекта недвижимости:	не зарегистрировано	
5	Заявленные в судебном порядке права требования:	данные отсутствуют	
6	Сведения о возражении в отношении зарегистрированного права:	данные отсутствуют	
7	Сведения о наличии решения об изъятии объекта недвижимости для государственных и муниципальных нужд:	данные отсутствуют	
8	Сведения о невозможности государственной регистрации без личного участия правообладателя или его законного представителя:	данные отсутствуют	
9	Правопритязания и сведения о наличии поступивших, но не рассмотренных заявлений о проведении государственной регистрации права (перехода, прекращения права), ограничения права или обременения объекта недвижимости, сделки в отношении объекта недвижимости:	отсутствуют	

полное наименование должности	подпись	инициалы, фамилия

М.П.

Номер: 3094В7974В3СА8Е1F07А347CFAD6FA78

Действителен: с 17.05.2022 17:02:00

Действителен: по 10.08.2023 17:02:00

Владелец: ФЕДЕРАЛЬНАЯ СЛУЖБА ГОСУДАРСТВЕННОЙ РЕГИСТРАЦИИ, КАДАСТРА И КАРТОГРАФИИ



Муниципальное автономное учреждение городского округа Тольятти

"Многофункциональный центр предоставления

государственных и муниципальных услуг"

Самарская область, г.о. Тольятти, ул. Юбилейная, 4

Уполномоченный сотрудник МФЦ *Алифиренко Н.Н.*

Дата и время составления экземпляра электронного документа


на бумажном носителе

20 июля 2022 г. 14 ч. 38 мин.

Выписка из Единого государственного реестра недвижимости об основных характеристиках и зарегистрированных правах на объект недвижимости  
 Описание местоположения объекта недвижимости

Здание			
вид объекта недвижимости			
Лист № 1 раздела 4	Всего листов раздела 4: 1	Всего разделов: 3	Всего листов выписки: 3
18.07.2022г.			
Кадастровый номер:		63:32:0000000:10611	

Схема расположения объекта недвижимости (части объекта недвижимости) на земельном участке(ах)

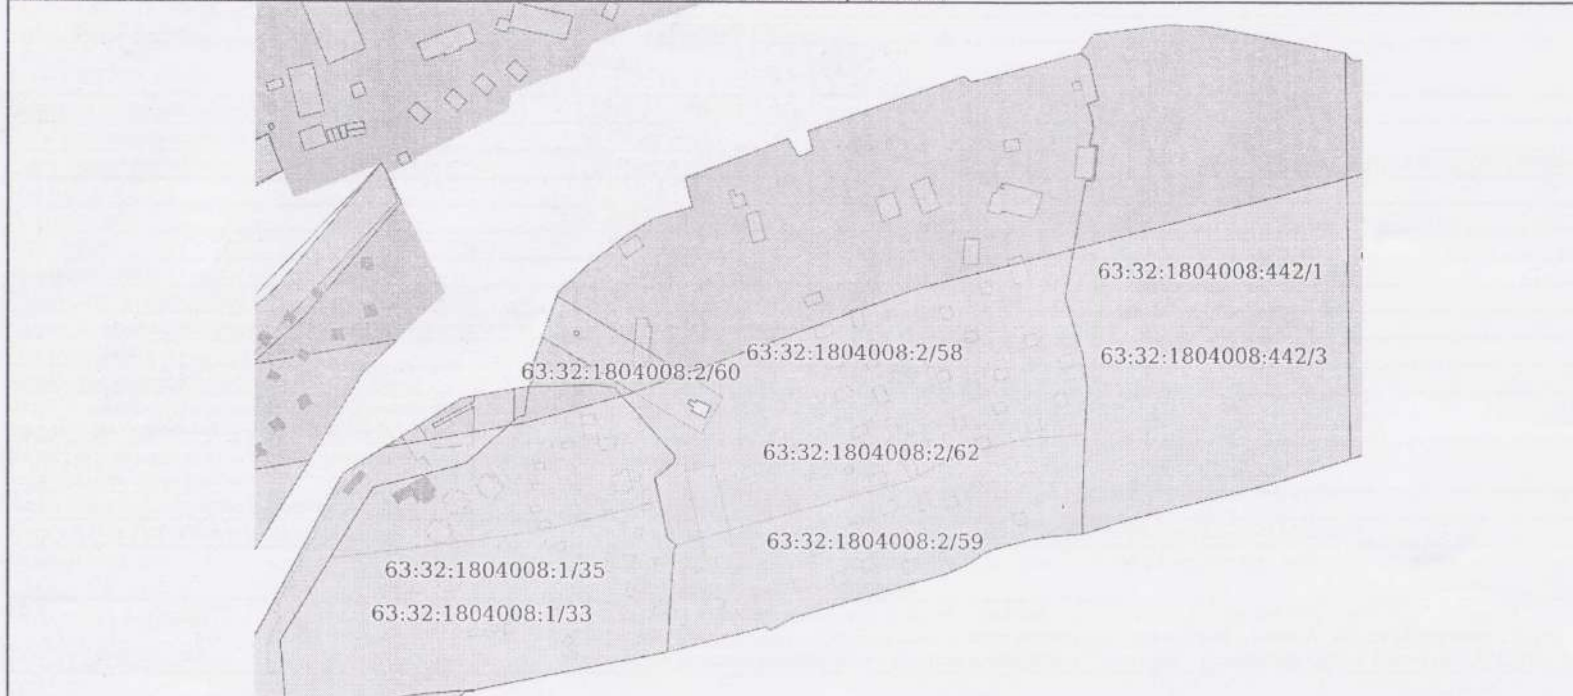

Масштаб 1:3000	Условные обозначения:		
----------------	-----------------------	--	--

полное наименование должности	подпись	инициалы, фамилия
-------------------------------	---------	-------------------

М.П.

Номер: 3094B7974B3CA8E1F07A347CFAD6FA78  
 Действителен: с 17.05.2022 17:02:00  
 Действителен: по 10.08.2023 17:02:00  
 Владелец: ФЕДЕРАЛЬНАЯ СЛУЖБА ГОСУДАРСТВЕННОЙ РЕГИСТРАЦИИ, КАДАСТРА И КАРТОГРАФИИ



Муниципальное автономное учреждение городского округа Тольятти  
 "Многофункциональный центр предоставления государственных и муниципальных услуг"  
 Самарская область, г.о. Тольятти, ул. Юбилейная, 4  
 Уполномоченный сотрудник МФЦ *Алифиренко Н.Н.*  
 Дата и время составления экземпляра электронного документа  
 на бумажном носителе  
 20 июля 2022 г. 14 ч. 38 мин.

Выписка из Единого государственного реестра недвижимости об основных характеристиках и зарегистрированных правах на объект недвижимости

Сведения об основных характеристиках объекта недвижимости

В Единый государственный реестр недвижимости внесены следующие сведения:

Раздел 1 Лист 1

Здание			
вид объекта недвижимости			
Лист № 1 раздела 1	Всего листов раздела 1: 1	Всего разделов: 3	Всего листов выписки: 3
18.07.2022г.			
Кадастровый номер:		63:32:0000000:10621	

Номер кадастрового квартала:	63:32:0000000
Дата присвоения кадастрового номера:	24.07.2013
Ранее присвоенный государственный учетный номер:	Инвентарный номер 0000079; Условный номер 63:32:000000:0000(0)//0:0000079:A34//0000:00:0000:000:0:0
Местоположение:	Самарская область, Ставропольский р-н, база отдыха "Лесобон"
Площадь, м2:	25.7
Назначение:	Нежилое
Наименование:	Домик
Количество этажей, в том числе подземных этажей:	1, в том числе подземных 0
Год ввода в эксплуатацию по завершении строительства:	данные отсутствуют
Год завершения строительства:	данные отсутствуют
Кадастровая стоимость, руб:	190881.28
Кадастровые номера иных объектов недвижимости, в пределах которых расположен объект недвижимости:	63:32:1804008:2
Кадастровые номера помещений, машино-мест, расположенных в здании или сооружении:	данные отсутствуют
Виды разрешенного использования:	данные отсутствуют
Статус записи об объекте недвижимости:	Сведения об объекте недвижимости имеют статус "актуальные, ранее учтенные"
Особые отметки:	Сведения, необходимые для заполнения раздела: 5 - План расположения помещения, машино-места на этаже (плане этажа), отсутствуют.
Получатель выписки:	Усачева Анна Владимировна, действующий(ая) на основании документа "Распоряжение" от имени заявителя муниципальное бюджетное образовательное учреждение дополнительного образования детей центр детского и юношеского туризма и экскурсий "Эдельвейс" городского округа Тольятти, 6321021099

полное наименование должности	подпись	инициалы, фамилия

М.П.

Номер: 3094B7974B3CA8E1F07A347CFAD6FA78  
Действителен: с 17.05.2022 17:02:00  
Действителен: по 10.08.2023 17:02:00  
Владелец: ФЕДЕРАЛЬНАЯ СЛУЖБА ГОСУДАРСТВЕННОЙ РЕГИСТРАЦИИ, КАДАСТРА И КАРТОГРАФИИ



Муниципальное автономное учреждение городского округа Тольятти  
"Многофункциональный центр предоставления  
государственных и муниципальных услуг"  
Самарская область, г.о. Тольятти, ул. Юбилейная, 4  
Уполномоченный сотрудник МФЦ Алифиренко Н.Н.  
Дата и время составления экземпляра электронного документа  
на бумажном носителе  
20 июля 2022 г. 14 ч. 40 мин.

Выписка из Единого государственного реестра недвижимости об основных характеристиках и зарегистрированных правах на объект недвижимости  
Сведения о зарегистрированных правах

Здание			
вид объекта недвижимости			
Лист № 1 раздела 2	Всего листов раздела 2: 1	Всего разделов: 3	Всего листов выписки: 3
18.07.2022г.			
Кадастровый номер:		63:32:0000000:10621	

1	Правообладатель (правообладатели):	1.1	муниципальное бюджетное образовательное учреждение дополнительного образования "Центр детско-юношеского туризма "Эдельвейс" городского округа Тольятти, ИНН: 6321021099, ОГРН: 1036301007160
2	Вид, номер, дата и время государственной регистрации права:	2.1	Оперативное управление 63:32:0000000:10621-63/032/2017-2 04.05.2017 17:13:09
4	Ограничение прав и обременение объекта недвижимости:	не зарегистрировано	
1	Правообладатель (правообладатели):	1.2	Муниципальное образование городской округ Тольятти
2	Вид, номер, дата и время государственной регистрации права:	2.2	Собственность 63-63-32/108/2009-145 30.11.2009 00:00:00
4	Ограничение прав и обременение объекта недвижимости:	не зарегистрировано	
5	Заявленные в судебном порядке права требования:	данные отсутствуют	
6	Сведения о возражении в отношении зарегистрированного права:	данные отсутствуют	
7	Сведения о наличии решения об изъятии объекта недвижимости для государственных и муниципальных нужд:	данные отсутствуют	
8	Сведения о невозможности государственной регистрации без личного участия правообладателя или его законного представителя:	данные отсутствуют	
9	Правопритязания и сведения о наличии поступивших, но не рассмотренных заявлений о проведении государственной регистрации права (перехода, прекращения права), ограничения права или обременения объекта недвижимости, сделки в отношении объекта недвижимости:	отсутствуют	

полное наименование должности	подпись	инициалы, фамилия
-------------------------------	---------	-------------------

М.П.

Номер: 3094В7974В3СА8Е1F07А347СFAD6FА78

Действителен: с 17.05.2022 17:02:00

Действителен: по 10.08.2023 17:02:00

Владелец: ФЕДЕРАЛЬНАЯ СЛУЖБА ГОСУДАРСТВЕННОЙ РЕГИСТРАЦИИ, КАДАСТРА И КАРТОГРАФИИ



Муниципальное автономное учреждение городского округа Тольятти

"Мультифункциональный центр предоставления государственных и муниципальных услуг"

Самарская область, г.о. Тольятти, ул. Юбилейная, 4

Уполномоченный сотрудник МФЦ Алифиренко Н.Н.

Дата и время составления экземпляра электронного документа на бумажном носителе


20 июля 2022 г. 14 ч. 40 мин.

Выписка из Единого государственного реестра недвижимости об основных характеристиках и зарегистрированных правах на объект недвижимости

Описание местоположения объекта недвижимости

Здание			
вид объекта недвижимости			
Лист № 1 раздела 4	Всего листов раздела 4: 1	Всего разделов: 3	Всего листов выписки: 3
18.07.2022г.			
Кадастровый номер:		63:32:0000000:10621	

Схема расположения объекта недвижимости (части объекта недвижимости) на земельном участке(ах)

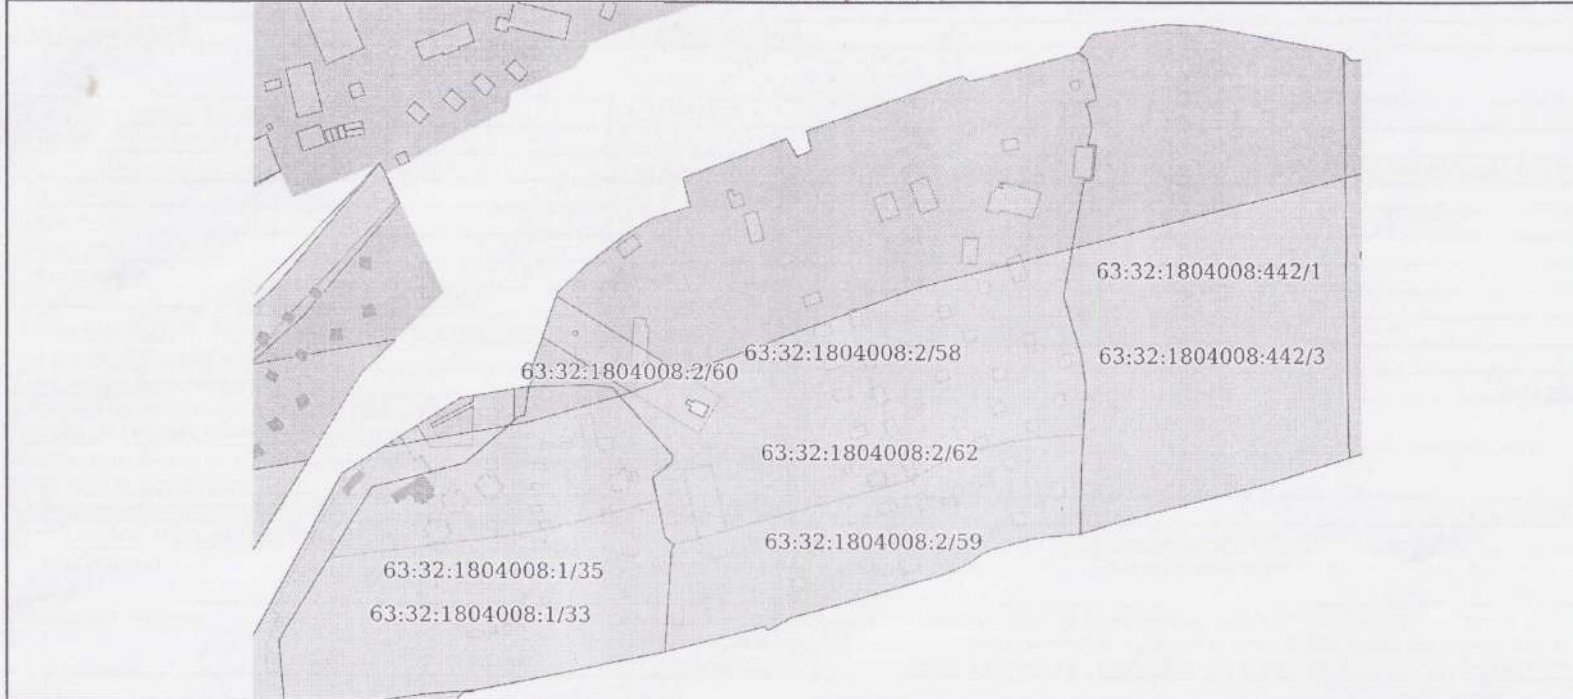

Масштаб 1:3000	Условные обозначения:		
----------------	-----------------------	--	--

полное наименование должности	подпись	инициалы, фамилия
-------------------------------	---------	-------------------

М.П.

Номер: 3094B7974B3CA8E1F07A347CFAD6FA78  
 Действителен: с 17.05.2022 17:02:00  
 Действителен: по 10.08.2023 17:02:00  
 Владелец: ФЕДЕРАЛЬНАЯ СЛУЖБА ГОСУДАРСТВЕННОЙ РЕГИСТРАЦИИ, КАДАСТРА И КАРТОГРАФИИ



Муниципальное автономное учреждение городского округа Тольятти  
 "Многофункциональный центр предоставления государственных и муниципальных услуг"  
 Самарская область, г.о. Тольятти, ул. Юбилейная, 3  
 Уполномоченный сотрудник МФЦ Алифиренко Н.Н.  
 Дата и время составления экземпляра электронного документа  
 на бумажном носителе  
 30 июля 2022 г. 14 ч. 40 мин.

45349R

Выписка из Единого государственного реестра недвижимости об основных характеристиках и зарегистрированных правах на объект недвижимости

Сведения об основных характеристиках объекта недвижимости

В Единый государственный реестр недвижимости внесены следующие сведения:

Раздел 1 Лист 1

Здание			
вид объекта недвижимости			
Лист № 1 раздела 1	Всего листов раздела 1: 1	Всего разделов: 3	Всего листов выписки: 3
18.07.2022г.			
Кадастровый номер:	63:32:0000000:10635		

Номер кадастрового квартала:	63:32:0000000
Дата присвоения кадастрового номера:	24.07.2013
Ранее присвоенный государственный учетный номер:	Инвентарный номер 0000079; Условный номер 63:32:000000:0000(0)/0:0000079:A35//0000:00:0000:000:0:0
Местоположение:	Самарская область, Ставропольский р-н, база отдыха "Лесобон"
Площадь, м2:	25.7
Назначение:	Нежилое
Наименование:	Домик
Количество этажей, в том числе подземных этажей:	1, в том числе подземных 0
Год ввода в эксплуатацию по завершении строительства:	данные отсутствуют
Год завершения строительства:	данные отсутствуют
Кадастровая стоимость, руб:	190881.28
Кадастровые номера иных объектов недвижимости, в пределах которых расположен объект недвижимости:	63:32:1804008:2
Кадастровые номера помещений, машино-мест, расположенных в здании или сооружении:	данные отсутствуют
Виды разрешенного использования:	данные отсутствуют
Статус записи об объекте недвижимости:	Сведения об объекте недвижимости имеют статус "актуальные, ранее учтенные"
Особые отметки:	Сведения, необходимые для заполнения раздела: 5 - План расположения помещения, машино-места на этаже (плане этажа), отсутствуют.
Получатель выписки:	Усачева Анна Владимировна, действующий(ая) на основании документа "Распоряжение" от имени заявителя муниципальное бюджетное образовательное учреждение дополнительного образования детей центр детского и юношеского туризма и экскурсий "Эдельвейс" городского округа Тольятти, 6321021099

полное наименование должности	подпись	инициалы, фамилия
-------------------------------	---------	-------------------

М.П.

Номер: 3094В7974В3СА8Е1F07А347CFAD6FA78  
 Действителен: с 17.05.2022 17:02:00  
 Действителен: по 10.08.2023 17:02:00  
 Владелец: ФЕДЕРАЛЬНАЯ СЛУЖБА ГОСУДАРСТВЕННОЙ РЕГИСТРАЦИИ, КАДАСТРА И КАРТОГРАФИИ



Муниципальное автономное учреждение городского округа Тольятти  
 Многофункциональный центр предоставления  
 государственных и муниципальных услуг  
 Самарская область, г.о. Тольятти, ул. Юбилейная, 4  
 Уполномоченный сотрудник МФЦ *Алифиренко Н.Н.* Алифиренко Н.Н.  
 Дата и время составления экземпляра электронного документа  
 из бумажном носителе  
 20 июля 2022 г. 14 ч. 43 мин.

Выписка из Единого государственного реестра недвижимости об основных характеристиках и зарегистрированных правах на объект недвижимости  
Сведения о зарегистрированных правах

Здание			
вид объекта недвижимости			
Лист № 1 раздела 2	Всего листов раздела 2: 1	Всего разделов: 3	Всего листов выписки: 3
18.07.2022г.			
Кадастровый номер:		63:32:0000000:10635	

1	Правообладатель (правообладатели):	1.1	муниципальное бюджетное образовательное учреждение дополнительного образования "Центр детско-юношеского туризма "Эдельвейс" городского округа Тольятти, ИНН: 6321021099, ОГРН: 1036301007160
2	Вид, номер, дата и время государственной регистрации права:	2.1	Оперативное управление 63:32:0000000:10635-63/032/2017-2 04.05.2017 17:18:14
4	Ограничение прав и обременение объекта недвижимости:	не зарегистрировано	
1	Правообладатель (правообладатели):	1.2	Муниципальное образование городской округ Тольятти
2	Вид, номер, дата и время государственной регистрации права:	2.2	Собственность 63-63-32/108/2009-146 30.11.2009 00:00:00
4	Ограничение прав и обременение объекта недвижимости:	не зарегистрировано	
5	Заявленные в судебном порядке права требования:	данные отсутствуют	
6	Сведения о возражении в отношении зарегистрированного права:	данные отсутствуют	
7	Сведения о наличии решения об изъятии объекта недвижимости для государственных и муниципальных нужд:	данные отсутствуют	
8	Сведения о невозможности государственной регистрации без личного участия правообладателя или его законного представителя:	данные отсутствуют	
9	Правопритязания и сведения о наличии поступивших, но не рассмотренных заявлений о проведении государственной регистрации права (перехода, прекращения права), ограничения права или обременения объекта недвижимости, сделки в отношении объекта недвижимости:	отсутствуют	

полное наименование должности	подпись	инициалы, фамилия

М.П.

Номер: 3094B7974B3CA8E1F07A347CFAD6FA78  
Действителен: с 17.05.2022 17:02:00  
Действителен: по 10.08.2023 17:02:00  
Владелец: ФЕДЕРАЛЬНАЯ СЛУЖБА ГОСУДАРСТВЕННОЙ РЕГИСТРАЦИИ, КАДАСТРА И КАРТОГРАФИИ



Муниципальное автономное учреждение городского округа Тольятти  
"Многофункциональный центр предоставления  
государственных и муниципальных услуг"  
Самарская область, г.о. Тольятти, ул. Юбилейная, 4  
Уполномоченный сотрудник МФЦ *Алифиренко И.Н.* Алифиренко И.Н.  
Дата и время составления экземпляра электронного документа  
на бумажном носителе  
20 июля 2022 г. 14 ч. 43 мин.



Выписка из Единого государственного реестра недвижимости об основных характеристиках и зарегистрированных правах на объект недвижимости

Описание местоположения объекта недвижимости


Здание			
вид объекта недвижимости			

Лист № 1 раздела 4	Всего листов раздела 4: 1	Всего разделов: 3	Всего листов выписки: 3
--------------------	---------------------------	-------------------	-------------------------

18.07.2022г.

Кадастровый номер: 63:32:0000000:10635

Схема расположения объекта недвижимости (части объекта недвижимости) на земельном участке(ах)

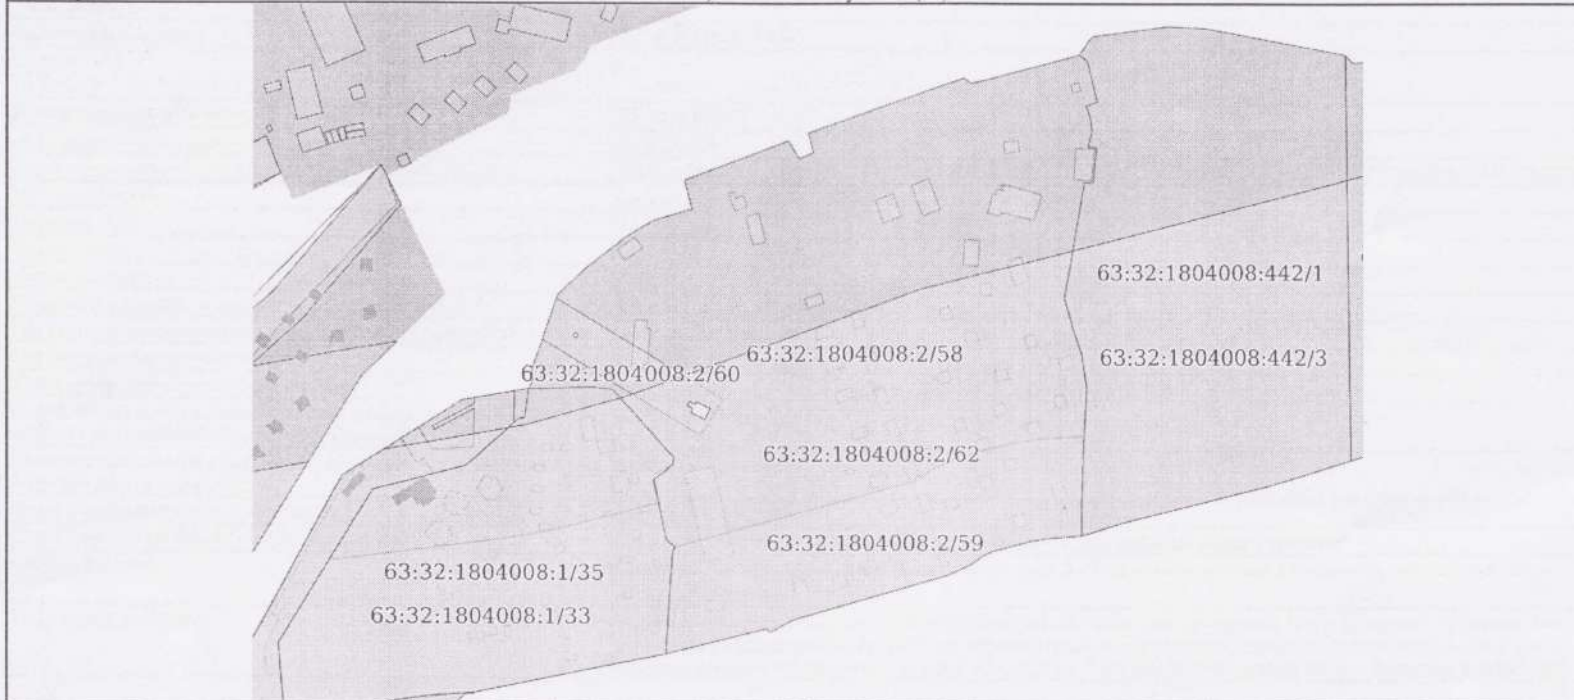

Масштаб 1:3000      Условные обозначения:

полное наименование должности	подпись	инициалы, фамилия

М.П.

Номер: 3094B7974B3CA8E1F07A347CFAD6FA78  
 Действителен: с 17.05.2022 17:02:00  
 Действителен: по 10.08.2023 17:02:00  
 Владелец: ФЕДЕРАЛЬНАЯ СЛУЖБА ГОСУДАРСТВЕННОЙ РЕГИСТРАЦИИ, КАДАСТРА И КАРТОГРАФИИ



Муниципальное автономное учреждение городского округа Тольятти  
 "Мультифункциональный центр предоставления государственных и муниципальных услуг"  
 Самарская область, г.о. Тольятти, ул. Юбилейная, 4  
 Уполномоченный сотрудник МФЦ *Алифиренко Н.Н.*  
 Дата и время составления экземпляра электронного документа  
 на бумажном носителе  
 20 июля 2022 г. 14 ч. 43 мин.

Выписка из Единого государственного реестра недвижимости об основных характеристиках и зарегистрированных правах на объект недвижимости

Сведения об основных характеристиках объекта недвижимости

В Единый государственный реестр недвижимости внесены следующие сведения:

Раздел 1 Лист 1

Здание			
вид объекта недвижимости			
Лист № 1 раздела 1	Всего листов раздела 1: 1	Всего разделов: 3	Всего листов выписки: 3
18.07.2022г.			
Кадастровый номер:		63:32:0000000:10616	

Номер кадастрового квартала:	63:32:0000000
Дата присвоения кадастрового номера:	24.07.2013
Ранее присвоенный государственный учетный номер:	Инвентарный номер 0000079; Условный номер 63:32:000000:0000(0)/0:0000079:А37//0000:00:0000:000:0:0
Местоположение:	Самарская область, Ставропольский р-н, база отдыха "Лесобон"
Площадь, м2:	25,7
Назначение:	Нежилое
Наименование:	Домик
Количество этажей, в том числе подземных этажей:	1, в том числе подземных 0
Год ввода в эксплуатацию по завершении строительства:	данные отсутствуют
Год завершения строительства:	данные отсутствуют
Кадастровая стоимость, руб:	190881,28
Кадастровые номера иных объектов недвижимости, в пределах которых расположен объект недвижимости:	63:32:1804008:2
Кадастровые номера помещений, машино-мест, расположенных в здании или сооружении:	данные отсутствуют
Виды разрешенного использования:	данные отсутствуют
Статус записи об объекте недвижимости:	Сведения об объекте недвижимости имеют статус "актуальные, ранее учтенные"
Особые отметки:	Сведения, необходимые для заполнения раздела: 5 - План расположения помещения, машино-места на этаже (плане этажа), отсутствуют.
Получатель выписки:	Усачева Анна Владимировна, действующий(ая) на основании документа "Распоряжение" от имени заявителя муниципальное бюджетное образовательное учреждение дополнительного образования детей центр детского и юношеского туризма и экскурсий "Эдельвейс" городского округа Тольятти, 6321021099

полное наименование должности	подпись	инициалы, фамилия

М.П.

Номер: 3094B7974B3CA8E1F07A347CFAD6FA78  
Действителен: с 17.05.2022 17:02:00  
Действителен: по 10.08.2023 17:02:00  
Владелец: ФЕДЕРАЛЬНАЯ СЛУЖБА ГОСУДАРСТВЕННОЙ РЕГИСТРАЦИИ, КАДАСТРА И КАРТОГРАФИИ



Муниципальное автономное учреждение городского округа Тольятти  
"Многофункциональный центр предоставления государственных и муниципальных услуг"  
Самарская область, г.о. Тольятти, ул. Юбилейная, 4  
Уполномоченный сотрудник МФЦ *Алифиренко Н.Н.*  
Дата и время составления экземпляра электронного документа  
на бумажном носителе  
20 июля 2022 г. 14 ч. 46 мин.

Выписка из Единого государственного реестра недвижимости об основных характеристиках и зарегистрированных правах на объект недвижимости  
Сведения о зарегистрированных правах

Здание			
вид объекта недвижимости			
Лист № 1 раздела 2	Всего листов раздела 2: 1	Всего разделов: 3	Всего листов выписки: 3
18.07.2022г.			
Кадастровый номер:		63:32:0000000:10616	

1	Правообладатель (правообладатели):	1.1	муниципальное бюджетное образовательное учреждение дополнительного образования "Центр детско-юношеского туризма "Эдельвейс" городского округа Тольятти, ИНН: 6321021099, ОГРН: 1036301007160
2	Вид, номер, дата и время государственной регистрации права:	2.1	Оперативное управление 63:32:0000000:10616-63/009/2017-2 05.05.2017 14:14:17
4	Ограничение прав и обременение объекта недвижимости:	не зарегистрировано	
1	Правообладатель (правообладатели):	1.2	Муниципальное образование городской округ Тольятти
2	Вид, номер, дата и время государственной регистрации права:	2.2	Собственность 63-63-32/108/2009-148 30.11.2009 00:00:00
4	Ограничение прав и обременение объекта недвижимости:	не зарегистрировано	
5	Заявленные в судебном порядке права требования:	данные отсутствуют	
6	Сведения о возражении в отношении зарегистрированного права:	данные отсутствуют	
7	Сведения о наличии решения об изъятии объекта недвижимости для государственных и муниципальных нужд:	данные отсутствуют	
8	Сведения о невозможности государственной регистрации без личного участия правообладателя или его законного представителя:	данные отсутствуют	
9	Правопритязания и сведения о наличии поступивших, но не рассмотренных заявлений о проведении государственной регистрации права (перехода, прекращения права), ограничения права или обременения объекта недвижимости, сделки в отношении объекта недвижимости:	отсутствуют	

полное наименование должности	подпись	инициалы, фамилия

М.П.

Номер: 3094В7974В3СА8Е1F07А347CFAD6FA78  
Действителен: с 17.05.2022 17:02:00  
Действителен: по 10.08.2023 17:02:00  
Владелец: ФЕДЕРАЛЬНАЯ СЛУЖБА ГОСУДАРСТВЕННОЙ РЕГИСТРАЦИИ, КАДАСТРА И КАРТОГРАФИИ



Муниципальное автономное учреждение городского округа Тольятти  
"Многофункциональный центр предоставления государственных и муниципальных услуг"  
Самарская область, г.о. Тольятти, ул. Юбилейная, 4  
Уполномоченный сотрудник МФЦ *Алифиренко Н.Н.*  
Дата и время составления экземпляра электронного документа  
на бумажном носителе  
20 июля 2022 г. 14 ч. 46 мин.

Выписка из Единого государственного реестра недвижимости об основных характеристиках и зарегистрированных правах на объект недвижимости  
Описание местоположения объекта недвижимости

Здание			
вид объекта недвижимости			
Лист № 1 раздела 4	Всего листов раздела 4: 1	Всего разделов: 3	Всего листов выписки: 3
18.07.2022г.			
Кадастровый номер:		63:32:0000000:10616	
Схема расположения объекта недвижимости (части объекта недвижимости) на земельном участке(ах)			
Масштаб 1:3000	Условные обозначения:		
полное наименование должности	подпись	инициалы, фамилия	

М.П.

Номер: 3094B7974B3CA8E1F07A347CFAD6FA78  
 Действителен: с 17.05.2022 17:02:00  
 Действителен: по 10.08.2023 17:02:00  
 Владелец: ФЕДЕРАЛЬНАЯ СЛУЖБА ГОСУДАРСТВЕННОЙ РЕГИСТРАЦИИ, КАДАСТРА И КАРТОГРАФИИ



Муниципальное автономное учреждение городского округа Тольятти  
 "Мультифункциональный центр предоставления государственных и муниципальных услуг"  
 Самарская область, г.о. Тольятти, ул. Юбилейная, 3  
 Уполномоченный сотрудник МФЦ *Алифиренко* Алифиренко Н.Н.  
 Дата и время составления экземпляра электронного документа  
 на бумажном носителе  
 20 июля 2022 г. 14 ч. 46 мин.

Выписка из Единого государственного реестра недвижимости об основных характеристиках и зарегистрированных правах на объект недвижимости

Сведения об основных характеристиках объекта недвижимости

В Единый государственный реестр недвижимости внесены следующие сведения:

Раздел 1 Лист 1

Здание			
вид объекта недвижимости			
Лист № 1 раздела 1	Всего листов раздела 1: 1	Всего разделов: 3	Всего листов выписки: 3
18.07.2022г.			
Кадастровый номер:		63:32:0000000:10657	

Номер кадастрового квартала:	63:32:0000000
Дата присвоения кадастрового номера:	24.07.2013
Ранее присвоенный государственный учетный номер:	Инвентарный номер 0000079; Условный номер 63:32:000000:0000(0)/0:0000079:A38//0000:00:0000:000:0:0
Местоположение:	Самарская область, Ставропольский р-н, база отдыха "Лесобон"
Площадь, м2:	25.7
Назначение:	Нежилое
Наименование:	Домик
Количество этажей, в том числе подземных этажей:	1, в том числе подземных 0
Год ввода в эксплуатацию по завершении строительства:	данные отсутствуют
Год завершения строительства:	данные отсутствуют
Кадастровая стоимость, руб:	190881.28
Кадастровые номера иных объектов недвижимости, в пределах которых расположен объект недвижимости:	63:32:1804008:2
Кадастровые номера помещений, машино-мест, расположенных в здании или сооружении:	данные отсутствуют
Виды разрешенного использования:	данные отсутствуют
Статус записи об объекте недвижимости:	Сведения об объекте недвижимости имеют статус "актуальные, ранее учтенные"
Особые отметки:	Сведения, необходимые для заполнения раздела: 5 - План расположения помещения, машино-места на этаже (плане этажа), отсутствуют.
Получатель выписки:	Усачева Анна Владимировна, действующий(ая) на основании документа "Распоряжение" от имени заявителя муниципальное бюджетное образовательное учреждение дополнительного образования детей центр детского и юношеского туризма и экскурсий "Эдельвейс" городского округа Тольятти, 6321021099

полное наименование должности	подпись	инициалы, фамилия

М.П.

Номер: 3094B7974B3CA8E1F07A347CFAD6FA78  
Действителен: с 17.05.2022 17:02:00  
Действителен: по 10.08.2023 17:02:00  
Владелец: ФЕДЕРАЛЬНАЯ СЛУЖБА ГОСУДАРСТВЕННОЙ РЕГИСТРАЦИИ, КАДАСТРА И КАРТОГРАФИИ



Муниципальное автономное учреждение городского округа Тольятти  
"Многофункциональный центр предоставления государственных и муниципальных услуг"  
Самарская область, г.о. Тольятти, ул. Юбилейная, 4  
Уполномоченный сотрудник МФЦ Алифиренко Н.Н.  
Дата и время составления экземпляра электронного документа на бумажном носителе  
20 июля 2022 г. 15 ч. 29 мин.

## Выписка из Единого государственного реестра недвижимости об основных характеристиках и зарегистрированных правах на объект недвижимости

## Сведения о зарегистрированных правах

Здание			
вид объекта недвижимости			
Лист № 1 раздела 2	Всего листов раздела 2: 1	Всего разделов: 3	Всего листов выписки: 3
18.07.2022г.			
Кадастровый номер:		63:32:0000000:10657	

1	Правообладатель (правообладатели):	1.1	муниципальное бюджетное образовательное учреждение дополнительного образования "Центр детско-юношеского туризма "Эдельвейс" городского округа Тольятти, ИНН: 6321021099, ОГРН: 1036301007160
2	Вид, номер, дата и время государственной регистрации права:	2.1	Оперативное управление 63:32:0000000:10657-63/009/2017-3 05.05.2017 08:38:53
4	Ограничение прав и обременение объекта недвижимости:	не зарегистрировано	
1	Правообладатель (правообладатели):	1.2	Муниципальное образование городской округ Тольятти
2	Вид, номер, дата и время государственной регистрации права:	2.2	Собственность 63-63-32/108/2009-149 30.11.2009 00:00:00
4	Ограничение прав и обременение объекта недвижимости:	не зарегистрировано	
5	Заявленные в судебном порядке права требования:	данные отсутствуют	
6	Сведения о возражении в отношении зарегистрированного права:	данные отсутствуют	
7	Сведения о наличии решения об изъятии объекта недвижимости для государственных и муниципальных нужд:	данные отсутствуют	
8	Сведения о невозможности государственной регистрации без личного участия правообладателя или его законного представителя:	данные отсутствуют	
9	Правопритязания и сведения о наличии поступивших, но не рассмотренных заявлений о проведении государственной регистрации права (перехода, прекращения права), ограничения права или обременения объекта недвижимости, сделки в отношении объекта недвижимости:	отсутствуют	

полное наименование должности	подпись	инициалы, фамилия

М.П.

Номер: 3094B7974B3CA8E1F07A347CFAD6FA78

Действителен: с 17.05.2022 17:02:00

Действителен: по 10.08.2023 17:02:00

Владелец: ФЕДЕРАЛЬНАЯ СЛУЖБА ГОСУДАРСТВЕННОЙ РЕГИСТРАЦИИ, КАДАСТРА И КАРТОГРАФИИ



Муниципальное автономное учреждение городского округа Тольятти

"Многофункциональный центр предоставления

государственных и муниципальных услуг"

Самарская область, г.о. Тольятти, ул. Юбилейная, 4

Уполномоченный сотрудник МФЦ

Дата и время составления экземпляра электронного документа

на бумажном носителе

20 июля 2022 г. 15 ч. 29 мин.

Алифиренко Н.Н.

Выписка из Единого государственного реестра недвижимости об основных характеристиках и зарегистрированных правах на объект недвижимости

Описание местоположения объекта недвижимости


Здание			
вид объекта недвижимости			

Лист № 1 раздела 4	Всего листов раздела 4: 1	Всего разделов: 3	Всего листов выписки: 3
--------------------	---------------------------	-------------------	-------------------------

18.07.2022г.

Кадастровый номер: 63:32:0000000:10657

Схема расположения объекта недвижимости (части объекта недвижимости) на земельном участке(ах)

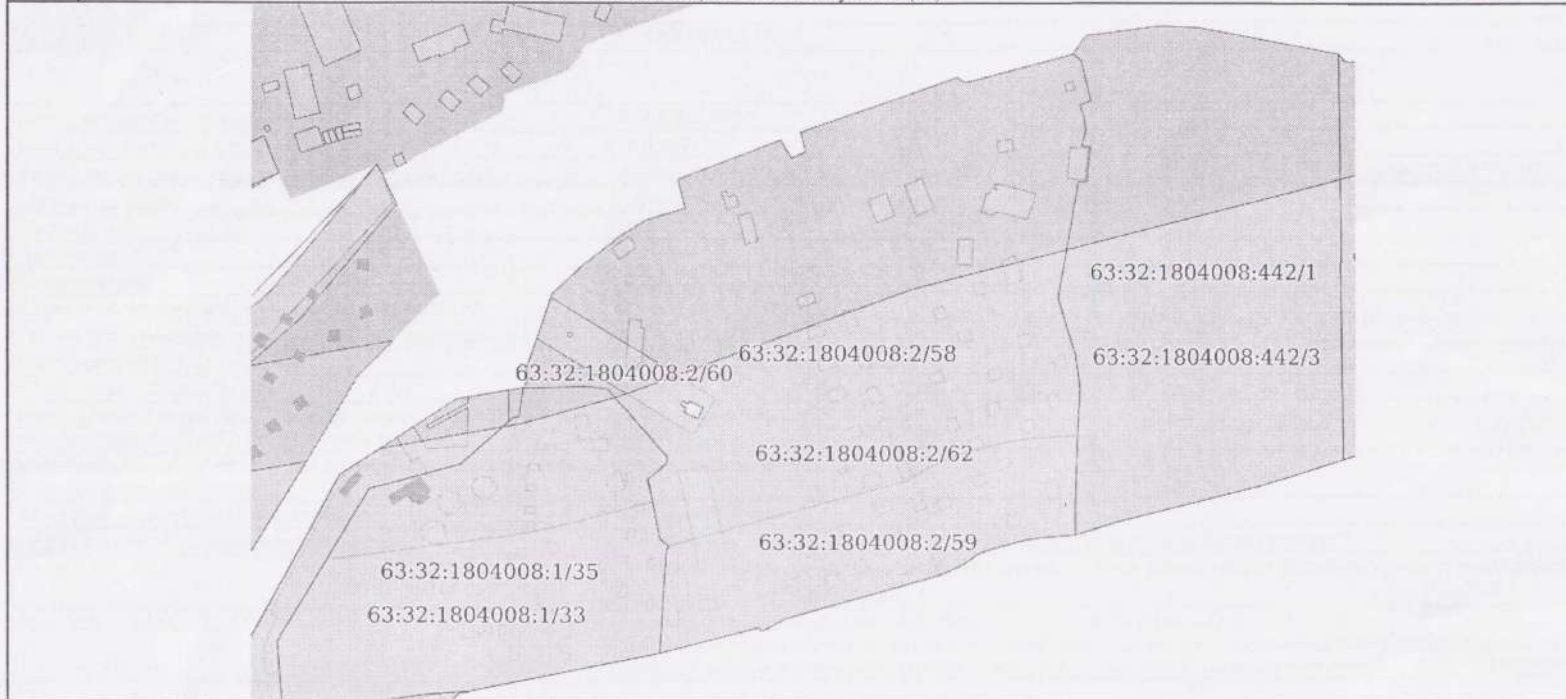

Масштаб 1:3000      Условные обозначения:

полное наименование должности	подпись	инициалы, фамилия
-------------------------------	---------	-------------------

М.П.

Номер: 3094B7974B3CA8E1F07A347CFAD6FA78

Действителен: с 17.05.2022 17:02:00

Действителен: по 10.08.2023 17:02:00

Владелец: ФЕДЕРАЛЬНАЯ СЛУЖБА ГОСУДАРСТВЕННОЙ РЕГИСТРАЦИИ, КАДАСТРА И КАРТОГРАФИИ



Муниципальное автономное учреждение городского округа Тольятти  
"Мультифункциональный центр предоставления государственных и муниципальных услуг"

Самарская область, г.о. Тольятти, ул. Юбилейная, 4  
Уполномоченный сотрудник МФЦ *Алифиренко Н.И.*

Дата и время составления экземпляра электронного документа  
на бумажном носителе

20 июля 2022 г. 15 ч. 29 мин.

Выписка из Единого государственного реестра недвижимости об основных характеристиках и зарегистрированных правах на объект недвижимости

Сведения об основных характеристиках объекта недвижимости

В Единый государственный реестр недвижимости внесены следующие сведения:

Раздел 1 Лист 1

Здание			
вид объекта недвижимости			
Лист № 1 раздела 1	Всего листов раздела 1: 1	Всего разделов: 3	Всего листов выписки: 3
18.07.2022г.			
Кадастровый номер:	63:32:0000000:10626		

Номер кадастрового квартала:	63:32:0000000
Дата присвоения кадастрового номера:	24.07.2013
Ранее присвоенный государственный учетный номер:	Инвентарный номер 0000079; Условный номер 63:32:000000:0000(0)/0:0000079:A39//0000:00:0000:000:0:0
Местоположение:	Самарская область, Ставропольский р-н, база отдыха "Лесобон"
Площадь, м2:	25.9
Назначение:	Нежилое
Наименование:	Домик
Количество этажей, в том числе подземных этажей:	1, в том числе подземных 0
Год ввода в эксплуатацию по завершении строительства:	данные отсутствуют
Год завершения строительства:	данные отсутствуют
Кадастровая стоимость, руб:	192366.74
Кадастровые номера иных объектов недвижимости, в пределах которых расположен объект недвижимости:	63:32:1804008:2
Кадастровые номера помещений, машино-мест, расположенных в здании или сооружении:	данные отсутствуют
Виды разрешенного использования:	данные отсутствуют
Статус записи об объекте недвижимости:	Сведения об объекте недвижимости имеют статус "актуальные, ранее учтенные"
Особые отметки:	Сведения, необходимые для заполнения раздела 5 - План расположения помещения, машино-места на этаже (плане этажа), отсутствуют.
Получатель выписки:	Усачева Анна Владимировна, действующий(ая) на основании документа "Распоряжение" от имени заявителя муниципальное бюджетное образовательное учреждение дополнительного образования детей центр детского и юношеского туризма и экскурсий "Эдельвейс" городского округа Тольятти, 6321021099

полное наименование должности	подпись	инициалы, фамилия
-------------------------------	---------	-------------------

М.П.

Номер: 3094B7974B3CA8E1F07A347CFAD6FA78  
Действителен: с 17.05.2022 17:02:00  
Действителен: по 10.08.2023 17:02:00  
Владелец: ФЕДЕРАЛЬНАЯ СЛУЖБА ГОСУДАРСТВЕННОЙ РЕГИСТРАЦИИ, КАДАСТРА И КАРТОГРАФИИ



Муниципальное автономное учреждение городского округа Тольятти  
"Многофункциональный центр предоставления государственных и муниципальных услуг"  
Самарская область, г.о. Тольятти, ул. Юбилейная, 4  
Уполномоченный сотрудник МФЦ Алифиренко Н.Н.  
Дата и время составления экземпляра электронного документа  
на бумажном носителе  
20 июля 2022 г. 15 ч. 31 мин.



Выписка из Единого государственного реестра недвижимости об основных характеристиках и зарегистрированных правах на объект недвижимости  
Сведения о зарегистрированных правах

Здание			
вид объекта недвижимости			
Лист № 1 раздела 2	Всего листов раздела 2: 1	Всего разделов: 3	Всего листов выписки: 3
18.07.2022г.			
Кадастровый номер:		63:32:0000000:10626	

1	Правообладатель (правообладатели):	1.1	муниципальное бюджетное образовательное учреждение дополнительного образования "Центр детско-юношеского туризма "Эдельвейс" городского округа Тольятти, ИНН: 6321021099, ОГРН: 1036301007160
2	Вид, номер, дата и время государственной регистрации права:	2.1	Оперативное управление 63:32:0000000:10626-63/032/2017-2 04.05.2017 17:20:08
4	Ограничение прав и обременение объекта недвижимости:	не зарегистрировано	
1	Правообладатель (правообладатели):	1.2	Муниципальное образование городской округ Тольятти
2	Вид, номер, дата и время государственной регистрации права:	2.2	Собственность 63-63-32/108/2009-151 30.11.2009 00:00:00
4	Ограничение прав и обременение объекта недвижимости:	не зарегистрировано	
5	Заявленные в судебном порядке права требования:	данные отсутствуют	
6	Сведения о возражении в отношении зарегистрированного права:	данные отсутствуют	
7	Сведения о наличии решения об изъятии объекта недвижимости для государственных и муниципальных нужд:	данные отсутствуют	
8	Сведения о невозможности государственной регистрации без личного участия правообладателя или его законного представителя:	данные отсутствуют	
9	Правопритязания и сведения о наличии поступивших, но не рассмотренных заявлений о проведении государственной регистрации права (перехода, прекращения права), ограничения права или обременения объекта недвижимости, сделки в отношении объекта недвижимости:	отсутствуют	

полное наименование должности	подпись	инициалы, фамилия
-------------------------------	---------	-------------------

М.П.

Номер: 3094B7974B3CASE1F07A347CFAD6FA78  
Действителен: с 17.05.2022 17:02:00  
Действителен: по 10.08.2023 17:02:00  
Владелец: ФЕДЕРАЛЬНАЯ СЛУЖБА ГОСУДАРСТВЕННОЙ РЕГИСТРАЦИИ, КАДАСТРА И КАРТОГРАФИИ



Муниципальное автономное учреждение городского округа Тольятти  
"Многофункциональный центр предоставления  
государственных и муниципальных услуг"  
Самарская область, г.о. Тольятти, ул. Юбилейная, 4  
Уполномоченный сотрудник МФЦ *Алифиренко Н.Н.*  
Дата и время составления экземпляра электронного документа  
из бумажном носителе  
20 июля 2022 г. 15 ч. 31 мин.

Выписка из Единого государственного реестра недвижимости об основных характеристиках и зарегистрированных правах на объект недвижимости

Описание местоположения объекта недвижимости


Здание			
вид объекта недвижимости			

Лист № 1 раздела 4	Всего листов раздела 4: 1	Всего разделов: 3	Всего листов выписки: 3
--------------------	---------------------------	-------------------	-------------------------

18.07.2022г.

Кадастровый номер: 63:32:0000000:10626

Схема расположения объекта недвижимости (части объекта недвижимости) на земельном участке(ах)

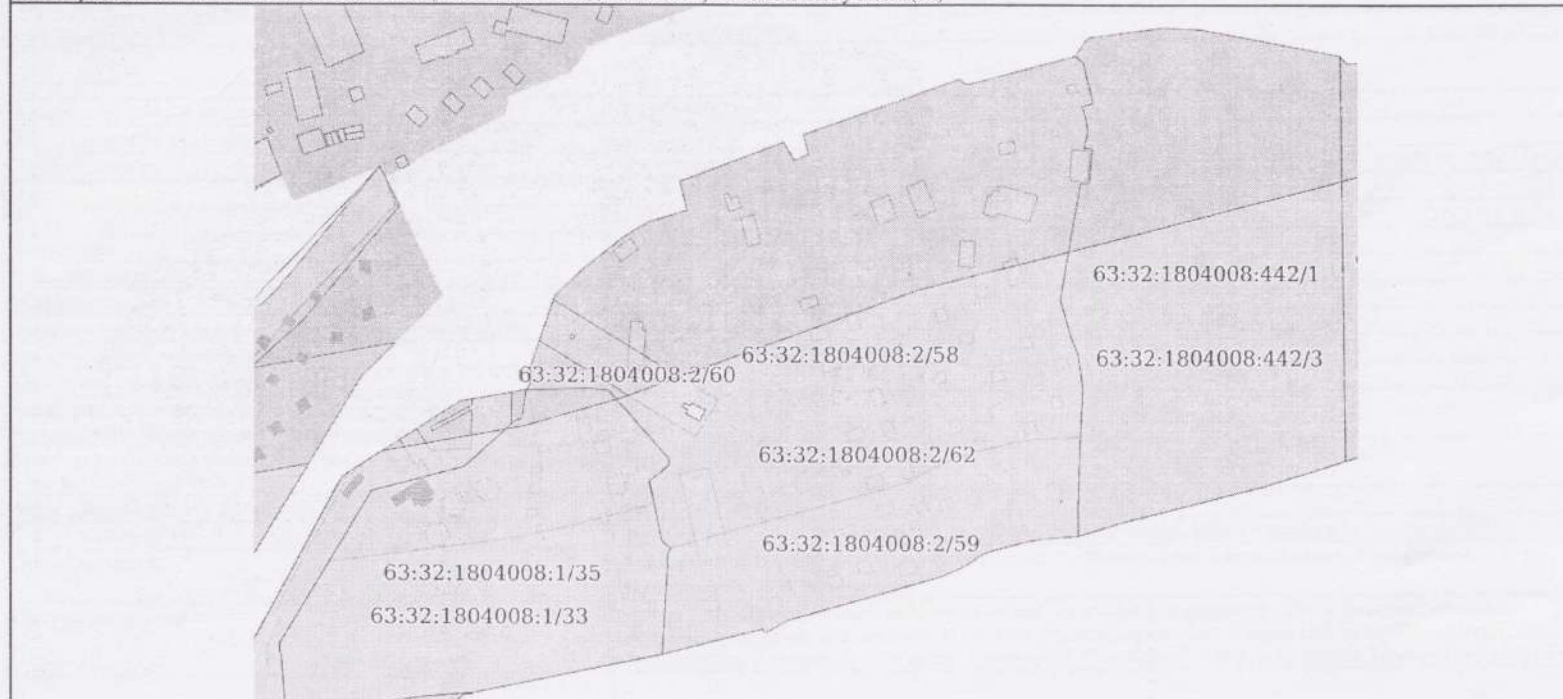

Масштаб 1:3000      Условные обозначения:

полное наименование должности	подпись	инициалы, фамилия
-------------------------------	---------	-------------------

М.П.

Номер: 3094B7974B3CA8E1F07A347CFAD6FA78

Действителен: с 17.05.2022 17:02:00

Действителен: по 10.08.2023 17:02:00

Владелец: ФЕДЕРАЛЬНАЯ СЛУЖБА ГОСУДАРСТВЕННОЙ РЕГИСТРАЦИИ, КАДАСТРА И КАРТОГРАФИИ



Муниципальное автономное учреждение городского округа Тольяти  
"Многофункциональный центр предоставления  
государственных и муниципальных услуг"

Самарская область, г.о. Тольяти, ул. Юбилейная, 4

Уполномоченный сотрудник МФЦ *Алифиренко* Алифиренко Н.Н.

Дата и время составления экземпляра электронного документа  
на бумажном носителе

20 июля 2022 г. 15 ч. 31 мин.

Выписка из Единого государственного реестра недвижимости об основных характеристиках и зарегистрированных правах на объект недвижимости

Сведения об основных характеристиках объекта недвижимости

В Единый государственный реестр недвижимости внесены следующие сведения:

Раздел 1 Лист 1

Здание			
вид объекта недвижимости			
Лист № 1 раздела 1	Всего листов раздела 1: 1	Всего разделов: 3	Всего листов выписки: 3
18.07.2022г.			
Кадастровый номер:	63:32:0000000:10610		

Номер кадастрового квартала:	63:32:0000000
Дата присвоения кадастрового номера:	24.07.2013
Ранее присвоенный государственный учетный номер:	Инвентарный номер 0000079; Условный номер 63:32:000000:0000(0)/0.0000079:А40//0000:00:0000:000:0:0
Местоположение:	Самарская область, Ставропольский р-н, база отдыха "Лесобон"
Площадь, м2:	25.7
Назначение:	Нежилое
Наименование:	Домик
Количество этажей, в том числе подземных этажей:	1, в том числе подземных 0
Год ввода в эксплуатацию по завершении строительства:	данные отсутствуют
Год завершения строительства:	данные отсутствуют
Кадастровая стоимость, руб:	190881.28
Кадастровые номера иных объектов недвижимости, в пределах которых расположен объект недвижимости:	63:32:1804008:2
Кадастровые номера помещений, машино-мест, расположенных в здании или сооружении:	данные отсутствуют
Виды разрешенного использования:	данные отсутствуют
Статус записи об объекте недвижимости:	Сведения об объекте недвижимости имеют статус "актуальные, ранее учтенные"
Особые отметки:	Сведения, необходимые для заполнения раздела: 5 - План расположения помещения, машино-места на этаже (плане этажа), отсутствуют.
Получатель выписки:	Усачева Анна Владимировна, действующий(ая) на основании документа "Распоряжение" от имени заявителя муниципальное бюджетное образовательное учреждение дополнительного образования детей центр детского и юношеского туризма и экскурсий "Эдельвейс" городского округа Тольятти, 6321021099

полное наименование должности	подпись	инициалы, фамилия
-------------------------------	---------	-------------------

М.П.

Номер: 3094В7974В3СА8Е1F07А347СFAD6FA78  
Действителен: с 17.05.2022 17:02:00  
Действителен: по 10.08.2023 17:02:00  
Владелец: ФЕДЕРАЛЬНАЯ СЛУЖБА ГОСУДАРСТВЕННОЙ РЕГИСТРАЦИИ, КАДАСТРА И КАРТОГРАФИИ



Муниципальное автономное учреждение городского округа Тольятти  
"Мультифункциональный центр предоставления государственных и муниципальных услуг"

Самарская область, г.о. Тольятти, ул. Юбилейная, 4  
Уполномоченный сотрудник МФЦ *Алифиренко Н.Н.*  
Дата и время составления экземпляра электронного документа  
на бумажном носителе  
20 июля 2022 г. 14 ч. 5 мин.

Выписка из Единого государственного реестра недвижимости об основных характеристиках и зарегистрированных правах на объект недвижимости

Сведения о зарегистрированных правах

Здание			
вид объекта недвижимости			
Лист № 1 раздела 2	Всего листов раздела 2: 1	Всего разделов: 3	Всего листов выписки: 3
18.07.2022г.			
Кадастровый номер:		63:32:0000000:10610	

1	Правообладатель (правообладатели):	1.1	муниципальное бюджетное образовательное учреждение дополнительного образования "Центр детско-юношеского туризма "Эдельвейс" городского округа Тольятти, ИНН: 6321021099, ОГРН: 1036301007160
2	Вид, номер, дата и время государственной регистрации права:	2.1	Оперативное управление 63:32:0000000:10610-63/009/2017-2 05.05.2017 14:13:24
4	Ограничение прав и обременение объекта недвижимости:	не зарегистрировано	
1	Правообладатель (правообладатели):	1.2	Муниципальное образование городской округ Тольятти
2	Вид, номер, дата и время государственной регистрации права:	2.2	Собственность 63-63-32/108/2009-153 30.11.2009 00:00:00
4	Ограничение прав и обременение объекта недвижимости:	не зарегистрировано	
5	Заявленные в судебном порядке права требования:	данные отсутствуют	
6	Сведения о возражении в отношении зарегистрированного права:	данные отсутствуют	
7	Сведения о наличии решения об изъятии объекта недвижимости для государственных и муниципальных нужд:	данные отсутствуют	
8	Сведения о невозможности государственной регистрации без личного участия правообладателя или его законного представителя:	данные отсутствуют	
9	Правопритязания и сведения о наличии поступивших, но не рассмотренных заявлений о проведении государственной регистрации права (перехода, прекращения права), ограничения права или обременения объекта недвижимости, сделки в отношении объекта недвижимости:	отсутствуют	

полное наименование должности	подпись	инициалы, фамилия

М.П.

Номер: 3094В7974В3СА8Е1F07А347CFAD6FA78

Действителен: с 17.05.2022 17:02:00

Действителен: по 10.08.2023 17:02:00

Владелец: ФЕДЕРАЛЬНАЯ СЛУЖБА ГОСУДАРСТВЕННОЙ РЕГИСТРАЦИИ, КАДАСТРА И КАРТОГРАФИИ

Муниципальное автономное учреждение городского округа Тольятти  
"Мультифункциональный центр предоставления государственных и муниципальных услуг"

Самарская область, г.о. Тольятти, ул. Юбилейная, 4

Уполномоченный сотрудник МФЦ *Алифиренко Н.И.*

Дата и время составления экземпляра электронного документа

на бумажном носителе


20 июля 2022 г. 14 ч. 5 мин.

Выписка из Единого государственного реестра недвижимости об основных характеристиках и зарегистрированных правах на объект недвижимости

Описание местоположения объекта недвижимости

Здание			
вид объекта недвижимости			
Лист № 1 раздела 4	Всего листов раздела 4: 1	Всего разделов: 3	Всего листов выписки: 3
18.07.2022г.			
Кадастровый номер:		63:32:0000000:10610	

Схема расположения объекта недвижимости (части объекта недвижимости) на земельном участке(ах)

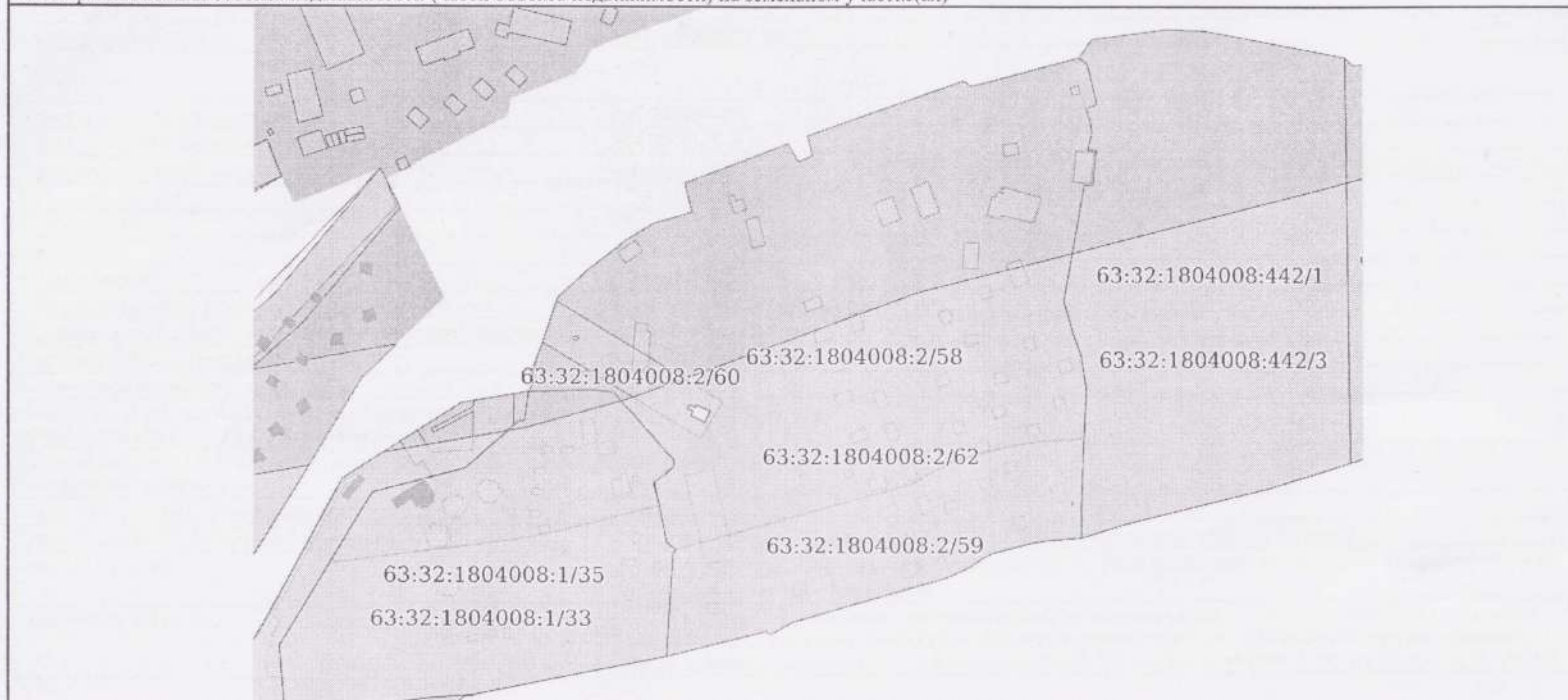

Масштаб 1:3000	Условные обозначения:		
----------------	-----------------------	--	--

полное наименование должности	подпись	инициалы, фамилия

М.П.

Номер: 3094B7974B3CA8E1F07A347CFAD6FA78  
 Действителен: с 17.05.2022 17:02:00  
 Действителен: по 10.08.2023 17:02:00  
 Владелец: ФЕДЕРАЛЬНАЯ СЛУЖБА ГОСУДАРСТВЕННОЙ РЕГИСТРАЦИИ, КАДАСТРА И КАРТОГРАФИИ



Муниципальное автономное учреждение городского округа Тольятти  
 "Многофункциональный центр предоставления государственных и муниципальных услуг"  
 Самарская область, г.о. Тольятти, ул. Юбилейная, 4  
 Уполномоченный сотрудник МФЦ *Алифиренко Н.Н.*  
 Дата и время составления экземпляра электронного документа  
 на бумажном носителе  
 30 июля 2022 г. 14 ч. 5 мин.

Выписка из Единого государственного реестра недвижимости об основных характеристиках и зарегистрированных правах на объект недвижимости

Сведения об основных характеристиках объекта недвижимости

В Единый государственный реестр недвижимости внесены следующие сведения:

Раздел 1 Лист 1

Здание			
вид объекта недвижимости			
Лист № 1 раздела 1	Всего листов раздела 1: 1	Всего разделов: 3	Всего листов выписки: 3
18.07.2022г.			
Кадастровый номер:	63:32:0000000:10660		

Номер кадастрового квартала:	63:32:0000000
Дата присвоения кадастрового номера:	24.07.2013
Ранее присвоенный государственный учетный номер:	Инвентарный номер 0000079; Условный номер 63:32:000000:0000(0)/0:0000079:A41/0000:00:0000:000:0:0
Местоположение:	Самарская область, Ставропольский р-н, база отдыха "Лесобон"
Площадь, м2:	25.8
Назначение:	Нежилое
Наименование:	Домик
Количество этажей, в том числе подземных этажей:	1, в том числе подземных 0
Год ввода в эксплуатацию по завершении строительства:	данные отсутствуют
Год завершения строительства:	данные отсутствуют
Кадастровая стоимость, руб:	191624.01
Кадастровые номера иных объектов недвижимости, в пределах которых расположен объект недвижимости:	63:32:1804008:2
Кадастровые номера помещений, машино-мест, расположенных в здании или сооружении:	данные отсутствуют
Виды разрешенного использования:	данные отсутствуют
Статус записи об объекте недвижимости:	Сведения об объекте недвижимости имеют статус "актуальные, ранее учтенные"
Особые отметки:	Сведения, необходимые для заполнения раздела: 5 - План расположения помещения, машино-места на этаже (плане этажа), отсутствуют.
Получатель выписки:	Усачева Анна Владимировна, действующий(ая) на основании документа "Распоряжение" от имени заявителя муниципальное бюджетное образовательное учреждение дополнительного образования детей центр детского и юношеского туризма и экскурсий "Эдельвейс" городского округа Тольятти, 6321021099

полное наименование должности	подпись	инициалы, фамилия

М.П.

Номер: 3094В7974В3СА8Е1F07А347СFAD6FА78  
Действителен: с 17.05.2022 17:02:00  
Действителен: по 10.08.2023 17:02:00  
Владелец: ФЕДЕРАЛЬНАЯ СЛУЖБА ГОСУДАРСТВЕННОЙ РЕГИСТРАЦИИ, КАДАСТРА И КАРТОГРАФИИ



Муниципальное автономное учреждение городского округа Тольятти  
"Многофункциональный центр предоставления государственных и муниципальных услуг"  
Самарская область, г.о. Тольятти, ул. Юбилейная, 4  
Уполномоченный сотрудник МФЦ Алифиренко Н.Н.  
Дата и время составления экземпляра электронного документа  
на бумажном носителе  
20 июля 2022 г. 14 ч. 7 мин.

Выписка из Единого государственного реестра недвижимости об основных характеристиках и зарегистрированных правах на объект недвижимости  
Сведения о зарегистрированных правах

Здание			
вид объекта недвижимости			
Лист № 1 раздела 2	Всего листов раздела 2: 1	Всего разделов: 3	Всего листов выписки: 3
18.07.2022г.			
Кадастровый номер:		63:32:0000000:10660	

1	Правообладатель (правообладатели):	1.1	муниципальное бюджетное образовательное учреждение дополнительного образования "Центр детско-юношеского туризма "Эдельвейс" городского округа Тольятти, ИНН: 6321021099, ОГРН: 1036301007160
2	Вид, номер, дата и время государственной регистрации права:	2.1	Оперативное управление 63:32:0000000:10660-63/009/2017-3 04.05.2017 18:29:27
4	Ограничение прав и обременение объекта недвижимости:	не зарегистрировано	
1	Правообладатель (правообладатели):	1.2	Муниципальное образование городской округ Тольятти
2	Вид, номер, дата и время государственной регистрации права:	2.2	Собственность 63-63-32/108/2009-156 01.12.2009 00:00:00
4	Ограничение прав и обременение объекта недвижимости:	не зарегистрировано	
5	Заявленные в судебном порядке права требования:	данные отсутствуют	
6	Сведения о возражении в отношении зарегистрированного права:	данные отсутствуют	
7	Сведения о наличии решения об изъятии объекта недвижимости для государственных и муниципальных нужд:	данные отсутствуют	
8	Сведения о невозможности государственной регистрации без личного участия правообладателя или его законного представителя:	данные отсутствуют	
9	Правопритязания и сведения о наличии поступивших, но не рассмотренных заявлений о проведении государственной регистрации права (перехода, прекращения права), ограничения права или обременения объекта недвижимости, сделки в отношении объекта недвижимости:	отсутствуют	

полное наименование должности	подпись	инициалы, фамилия

М.П.

Номер: 3094В7974В3СА8Е1F07А347СFAD6FА78  
 Действителен: с 17.05.2022 17:02:00  
 Действителен: по 10.08.2023 17:02:00  
 Владелец: ФЕДЕРАЛЬНАЯ СЛУЖБА ГОСУДАРСТВЕННОЙ РЕГИСТРАЦИИ, КАДАСТРА И КАРТОГРАФИИ



Муниципальное автономное учреждение городского округа Тольятти  
 "Мультифункциональный центр предоставления государственных и муниципальных услуг"  
 Самарская область, г.о. Тольятти, ул. Юбилейная, 4  
 Уполномоченный сотрудник МФЦ *Алифиренко Н.Н.*  
 Дата и время составления экземпляра электронного документа  
 на бумажном носителе  
 20 июля 2022 г. 14 ч. 7 мин.

Выписка из Единого государственного реестра недвижимости об основных характеристиках и зарегистрированных правах на объект недвижимости

Описание местоположения объекта недвижимости

Здание			
вид объекта недвижимости			
Лист № 1 раздела 4	Всего листов раздела 4: 1	Всего разделов: 3	Всего листов выписки: 3
18.07.2022г.			
Кадастровый номер:		63:32:0000000:10660	
Схема расположения объекта недвижимости (части объекта недвижимости) на земельном участке(ах)			
Масштаб 1:3000		Условные обозначения:	
полное наименование должности		подпись	
		М.П.	
		инициалы, фамилия	

Номер: 3094B7974B3CA8E1F07A347CFAD6FA78

Действителен: с 17.05.2022 17:02:00

Действителен: по 10.08.2023 17:02:00

Владелец: ФЕДЕРАЛЬНАЯ СЛУЖБА ГОСУДАРСТВЕННОЙ РЕГИСТРАЦИИ, КАДАСТРА И КАРТОГРАФИИ



Муниципальное автономное учреждение городского округа Тольяти

"Мультифункциональный центр предоставления

государственных и муниципальных услуг"

Самарская область, г.о. Тольяти, ул. Юбилейная, 4

Уполномоченный сотрудник МФЦ *Алифиренко Н.Н.*

Дата и время составления экземпляра электронного документа

на бумажном носителе

20 июля 2022 г. 14 ч. 7 мин.



454014

Выписка из Единого государственного реестра недвижимости об основных характеристиках и зарегистрированных правах на объект недвижимости

Сведения об основных характеристиках объекта недвижимости

В Единый государственный реестр недвижимости внесены следующие сведения:

Раздел 1 Лист 1

Здание			
вид объекта недвижимости			
Лист № 1 раздела 1	Всего листов раздела 1: 1	Всего разделов: 3	Всего листов выписки: 3
18.07.2022г.			
Кадастровый номер:		63:32:0000000:10637	

Номер кадастрового квартала:	63:32:0000000
Дата присвоения кадастрового номера:	24.07.2013
Ранее присвоенный государственный учетный номер:	Инвентарный номер 0000079; Условный номер 63:32:000000:0000(0)/0:0000079:A42//0000:00:0000:000:0:0
Местоположение:	Самарская область, Ставропольский р-н, база отдыха "Лесобон"
Площадь, м2:	25.7
Назначение:	Нежилое
Наименование:	Домик
Количество этажей, в том числе подземных этажей:	1, в том числе подземных 0
Год ввода в эксплуатацию по завершении строительства:	данные отсутствуют
Год завершения строительства:	данные отсутствуют
Кадастровая стоимость, руб:	190881.28
Кадастровые номера иных объектов недвижимости, в пределах которых расположен объект недвижимости:	63:32:1804008:2
Кадастровые номера помещений, машино-мест, расположенных в здании или сооружении:	данные отсутствуют
Виды разрешенного использования:	данные отсутствуют
Статус записи об объекте недвижимости:	Сведения об объекте недвижимости имеют статус "актуальные, ранее учтенные"
Особые отметки:	Сведения, необходимые для заполнения раздела: 5 - План расположения помещения, машино-места на этаже (плане этажа), отсутствуют.
Получатель выписки:	Усачева Анна Владимировна, действующий(ая) на основании документа "Распоряжение" от имени заявителя муниципальное бюджетное образовательное учреждение дополнительного образования детей центр детского и юношеского туризма и экскурсий "Эдельвейс" городского округа Тольятти, 6321021099

полное наименование должности	подпись	инициалы, фамилия

М.П.

Номер: 3094В7974В3СА8Е1F07А347СFAD6FА78  
Действителен: с 17.05.2022 17:02:00  
Действителен: по 10.08.2023 17:02:00  
Владелец: ФЕДЕРАЛЬНАЯ СЛУЖБА ГОСУДАРСТВЕННОЙ РЕГИСТРАЦИИ, КАДАСТРА И КАРТОГРАФИИ



Муниципальное автономное учреждение городского округа Тольятти  
"Многофункциональный центр предоставления  
государственных и муниципальных услуг"  
Самарская область, г.о. Тольятти, ул. Юбилейная, 4  
Уполномоченный сотрудник МФЦ *Алифиренко Н.Н.*  
Дата и время составления экземпляра электронного документа  
на бумажном носителе  
20 июля 2022 г. 14 ч. 30 мин.

Выписка из Единого государственного реестра недвижимости об основных характеристиках и зарегистрированных правах на объект недвижимости  
Сведения о зарегистрированных правах

Здание			
вид объекта недвижимости			
Лист № 1 раздела 2	Всего листов раздела 2: 1	Всего разделов: 3	Всего листов выписки: 3
18.07.2022г.			
Кадастровый номер:		63:32:0000000:10637	

1	Правообладатель (правообладатели):	1.1	Муниципальное бюджетное образовательное учреждение дополнительного образования "Центр детско-юношеского туризма "Эдельвейс" городского округа Тольятти, ИНН: 6321021099, ОГРН: 1036301007160
2	Вид, номер, дата и время государственной регистрации права:	2.1	Оперативное управление 63:32:0000000:10637-63/009/2017-3 05.05.2017 08:40:53
4	Ограничение прав и обременение объекта недвижимости:	не зарегистрировано	
1	Правообладатель (правообладатели):	1.2	Муниципальное образование городской округ Тольятти
2	Вид, номер, дата и время государственной регистрации права:	2.2	Собственность 63-63-32/108/2009-157 01.12.2009 00:00:00
4	Ограничение прав и обременение объекта недвижимости:	не зарегистрировано	
5	Заявленные в судебном порядке права требования:	данные отсутствуют	
6	Сведения о возражении в отношении зарегистрированного права:	данные отсутствуют	
7	Сведения о наличии решения об изъятии объекта недвижимости для государственных и муниципальных нужд:	данные отсутствуют	
8	Сведения о невозможности государственной регистрации без личного участия правообладателя или его законного представителя:	данные отсутствуют	
9	Правопритязания и сведения о наличии поступивших, но не рассмотренных заявлений о проведении государственной регистрации права (перехода, прекращения права), ограничения права или обременения объекта недвижимости, сделки в отношении объекта недвижимости:	отсутствуют	

полное наименование должности	подпись	инициалы, фамилия
-------------------------------	---------	-------------------

М.П.

Номер: 3094B7974B3CA8E1F07A347CFAD6FA78

Действителен: с 17.05.2022 17:02:00

Действителен: по 10.08.2023 17:02:00

Владелец: ФЕДЕРАЛЬНАЯ СЛУЖБА ГОСУДАРСТВЕННОЙ РЕГИСТРАЦИИ, КАДАСТРА И КАРТОГРАФИИ



Муниципальное автономное учреждение городского округа Тольятти

"Многофункциональный центр предоставления

государственных и муниципальных услуг"

Самарская область, г.о. Тольятти, ул. Юбилейная, 4

Уполномоченный сотрудник МФЦ Алифиренко Н.Н.

Дата и время составления экземпляра электронного документа

на бумажном носителе

20 июля 2022 г. 14 ч. 30 мин.

Выписка из Единого государственного реестра недвижимости об основных характеристиках и зарегистрированных правах на объект недвижимости

Описание местоположения объекта недвижимости

Здание			
вид объекта недвижимости			
Лист № 1 раздела 4	Всего листов раздела 4: 1	Всего разделов: 3	Всего листов выписки: 3
18.07.2022г.			
Кадастровый номер:		63:32:0000000:10637	
Схема расположения объекта недвижимости (части объекта недвижимости) на земельном участке(ах)			
Масштаб 1:3000	Условные обозначения:		
полное наименование должности	подпись	инициалы, фамилия	

М.П.

Номер: 3094B7974B3CA8E1F07A347CFAD6FA78

Действителен: с 17.05.2022 17:02:00

Действителен: по 10.08.2023 17:02:00

Владелец: ФЕДЕРАЛЬНАЯ СЛУЖБА ГОСУДАРСТВЕННОЙ РЕГИСТРАЦИИ, КАДАСТРА И КАРТОГРАФИИ



Муниципальное автономное учреждение городского округа Тольятти  
"Мультифункциональный центр предоставления государственных и муниципальных услуг"

Самарская область, г.о. Тольятти, ул. Юбилейная, 4  
Уполномоченный сотрудник МФЦ *Алифиренко Н.Н.*

Дата и время составления экземпляра электронного документа на бумажном носителе

20 июля 2022 г. 14 ч. 30 мин.

Выписка из Единого государственного реестра недвижимости об основных характеристиках и зарегистрированных правах на объект недвижимости

Сведения об основных характеристиках объекта недвижимости

В Единый государственный реестр недвижимости внесены следующие сведения:

Раздел 1 Лист 1

Здание			
вид объекта недвижимости			
Лист № 1 раздела 1	Всего листов раздела 1: 1	Всего разделов: 3	Всего листов выписки: 3
18.07.2022г.			
Кадастровый номер:		63:32:0000000:10648	

Номер кадастрового квартала:	63:32:0000000
Дата присвоения кадастрового номера:	24.07.2013
Ранее присвоенный государственный учетный номер:	Инвентарный номер 0000079; Условный номер 63:32:000000:0000(0)/0:0000079:А43/0000:00:0000:000:0:0
Местоположение:	Самарская область, Ставропольский р-н, база отдыха "Лесобон"
Площадь, м2:	25.7
Назначение:	Нежилое
Наименование:	Домик
Количество этажей, в том числе подземных этажей:	1, в том числе подземных 0
Год ввода в эксплуатацию по завершении строительства:	данные отсутствуют
Год завершения строительства:	данные отсутствуют
Кадастровая стоимость, руб:	190881.28
Кадастровые номера иных объектов недвижимости, в пределах которых расположен объект недвижимости:	63:32:1804008:2
Кадастровые номера помещений, машино-мест, расположенных в здании или сооружении:	данные отсутствуют
Виды разрешенного использования:	данные отсутствуют
Статус записи об объекте недвижимости:	Сведения об объекте недвижимости имеют статус "актуальные, ранее учтенные"
Особые отметки:	Сведения, необходимые для заполнения раздела: 5 - План расположения помещения, машино-места на этаже (плане этажа), отсутствуют.
Получатель выписки:	Усачева Анна Владимировна, действующий(ая) на основании документа "Распоряжение" от имени заявителя муниципальное бюджетное образовательное учреждение дополнительного образования детей центр детского и юношеского туризма и экскурсий "Эдельвейс" городского округа Тольятти, 6321021099

полное наименование должности	подпись	инициалы, фамилия
-------------------------------	---------	-------------------

М.П.

Номер: 3094В7974В3СА8Е1F07А347CFAD6FA78  
Действителен: с 17.05.2022 17:02:00  
Действителен: по 10.08.2023 17:02:00  
Владелец: ФЕДЕРАЛЬНАЯ СЛУЖБА ГОСУДАРСТВЕННОЙ РЕГИСТРАЦИИ, КАДАСТРА И КАРТОГРАФИИ



Муниципальное автономное учреждение городского округа Тольятти  
"Многофункциональный центр предоставления  
государственных и муниципальных услуг"  
Самарская область, г.о. Тольятти, ул. Юбилейная, 4  
Уполномоченный сотрудник МФЦ *Алифиренко Н.Н.*  
Дата и время составления экземпляра электронного документа  
на бумажном носителе  
20 июля 2022 г. 14 ч. 33 мин.

Выписка из Единого государственного реестра недвижимости об основных характеристиках и зарегистрированных правах на объект недвижимости

Сведения о зарегистрированных правах

Здание			
вид объекта недвижимости			
Лист № 1 раздела 2	Всего листов раздела 2: 1	Всего разделов: 3	Всего листов выписки: 3
18.07.2022г.			
Кадастровый номер:		63:32:0000000:10648	

1	Правообладатель (правообладатели):	1.1	муниципальное бюджетное образовательное учреждение дополнительного образования "Центр детско-юношеского туризма "Эдельвейс" городского округа Тольятти, ИНН: 6321021099, ОГРН: 1036301007160
2	Вид, номер, дата и время государственной регистрации права:	2.1	Оперативное управление 63:32:0000000:10648-63/009/2017-2 05.05.2017 14:10:05
4	Ограничение прав и обременение объекта недвижимости:	не зарегистрировано	
1	Правообладатель (правообладатели):	1.2	Муниципальное образование городской округ Тольятти
2	Вид, номер, дата и время государственной регистрации права:	2.2	Собственность 63-63-32/108/2009-159 01.12.2009 00:00:00
4	Ограничение прав и обременение объекта недвижимости:	не зарегистрировано	
5	Заявленные в судебном порядке права требования:	данные отсутствуют	
6	Сведения о возражении в отношении зарегистрированного права:	данные отсутствуют	
7	Сведения о наличии решения об изъятии объекта недвижимости для государственных и муниципальных нужд:	данные отсутствуют	
8	Сведения о невозможности государственной регистрации без личного участия правообладателя или его законного представителя:	данные отсутствуют	
9	Правопритязания и сведения о наличии поступивших, но не рассмотренных заявлений о проведении государственной регистрации права (перехода, прекращения права), ограничения права или обременения объекта недвижимости, сделки в отношении объекта недвижимости:	отсутствуют	

полное наименование должности	подпись	инициалы, фамилия

М.П.

Номер: 3094B7974B3CA8E1F07A347CFAD6FA78

Действителен: с 17.05.2022 17:02:00

Действителен: по 10.08.2023 17:02:00

Владелец: ФЕДЕРАЛЬНАЯ СЛУЖБА ГОСУДАРСТВЕННОЙ РЕГИСТРАЦИИ, КАДАСТРА И КАРТОГРАФИИ



Муниципальное автономное учреждение городского округа Тольятти

"Многофункциональный центр предоставления

государственных и муниципальных услуг"

Самарская область, г.о. Тольятти, ул. Юбилейная, 4

Уполномоченный сотрудник МФЦ *Алифиренко Н.Н.*

Дата и время составления экземпляра электронного документа

на бумажном носителе

20 июля 2022 г. 14 ч. 33 мин.

Выписка из Единого государственного реестра недвижимости об основных характеристиках и зарегистрированных правах на объект недвижимости

Описание местоположения объекта недвижимости

Здание			
вид объекта недвижимости			
Лист № 1 раздела 4	Всего листов раздела 4: 1	Всего разделов: 3	Всего листов выписки: 3
18.07.2022г.			
Кадастровый номер:		63:32:0000000:10648	
Схема расположения объекта недвижимости (части объекта недвижимости) на земельном участке(ах)			
Масштаб 1:3000	Условные обозначения:		
полное наименование должности	подпись	инициалы, фамилия	

М.П.



Номер: 3094В7974В3СА8Е1F07А347СFAD6FА78

Действителен: с 17.05.2022 17:02:00

Действителен: по 10.08.2023 17:02:00

Владелец: ФЕДЕРАЛЬНАЯ СЛУЖБА ГОСУДАРСТВЕННОЙ РЕГИСТРАЦИИ, КАДАСТРА И КАРТОГРАФИИ

Муниципальное автономное учреждение городского округа Тольятти

"Многофункциональный центр предоставления

Государственных и муниципальных услуг"

Самарская область, г.о. Тольятти, ул. Юбилейная, 4

Уполномоченный сотрудник МФЦ *Алифиренко Н.Н.* Алифиренко Н.Н.

Дата и время составления экземпляра электронного документа

на бумажном носителе

20 июля 2022 г. 14 ч. 33 мин.

Выписка из Единого государственного реестра недвижимости об основных характеристиках и зарегистрированных правах на объект недвижимости

Сведения об основных характеристиках объекта недвижимости

В Единый государственный реестр недвижимости внесены следующие сведения:

Раздел 1 Лист 1

Здание			
вид объекта недвижимости			
Лист № 1 раздела 1	Всего листов раздела 1: 1	Всего разделов: 3	Всего листов выписки: 3
18.07.2022г.			
Кадастровый номер:		63:32:0000000:10647	

Номер кадастрового квартала:	63:32:0000000
Дата присвоения кадастрового номера:	24.07.2013
Ранее присвоенный государственный учетный номер:	Инвентарный номер 0000079; Условный номер 63:32:000000:0000(0)/0:0000079:А44//0000:00:0000:000:0:0
Местоположение:	Самарская область, Ставропольский р-н, база отдыха "Лесобон"
Площадь, м2:	129.2
Назначение:	Нежилое
Наименование:	Домик
Количество этажей, в том числе подземных этажей:	2, в том числе подземных 0
Год ввода в эксплуатацию по завершении строительства:	данные отсутствуют
Год завершения строительства:	данные отсутствуют
Кадастровая стоимость, руб:	959605.52
Кадастровые номера иных объектов недвижимости, в пределах которых расположен объект недвижимости:	63:32:1804008:2
Кадастровые номера помещений, машино-мест, расположенных в здании или сооружении:	данные отсутствуют
Виды разрешенного использования:	данные отсутствуют
Статус записи об объекте недвижимости:	Сведения об объекте недвижимости имеют статус "актуальные, ранее учтенные"
Особые отметки:	Сведения, необходимые для заполнения раздела: 5 - План расположения помещения, машино-места на этаже (плане этажа), отсутствуют.
Получатель выписки:	Усачева Анна Владимировна, действующий(ая) на основании документа "Распоряжение" от имени заявителя муниципальное бюджетное образовательное учреждение дополнительного образования детей центр детского и юношеского туризма и экскурсий "Эдельвейс" городского округа Тольятти, 6321021099

полное наименование должности	подпись	инициалы, фамилия
-------------------------------	---------	-------------------

М.П.

Номер: 3094В7974В3СА8Е1F07А347СFAD6FА78  
Действителен: с 17.05.2022 17:02:00  
Действителен: по 10.08.2023 17:02:00  
Владелец: ФЕДЕРАЛЬНАЯ СЛУЖБА ГОСУДАРСТВЕННОЙ РЕГИСТРАЦИИ, КАДАСТРА И КАРТОГРАФИИ



Муниципальное автономное учреждение городского округа Тольятти  
"Многофункциональный центр предоставления государственных и муниципальных услуг"  
Самарская область, г.о. Тольятти, ул. Юбилейная, 4  
Уполномоченный сотрудник МФЦ Алифиренко Н.Н.  
Дата и время составления экземпляра электронного документа  
на бумажном носителе  
20 июля 2022 г. 14 ч. 16 мин.

Выписка из Единого государственного реестра недвижимости об основных характеристиках и зарегистрированных правах на объект недвижимости  
Сведения о зарегистрированных правах

Здание			
вид объекта недвижимости			
Лист № 1 раздела 2	Всего листов раздела 2: 1	Всего разделов: 3	Всего листов выписки: 3
18.07.2022г.			
Кадастровый номер:		63:32:0000000:10647	

1	Правообладатель (правообладатели):	1.1	Муниципальное бюджетное образовательное учреждение дополнительного образования "Центр детско-юношеского туризма "Эдельвейс" городского округа Тольятти, ИНН: 6321021099, ОГРН: 1036301007160
2	Вид, номер, дата и время государственной регистрации права:	2.1	Оперативное управление 63:32:0000000:10647-63/009/2017-2 04.05.2017 18:23:20
4	Ограничение прав и обременение объекта недвижимости:	не зарегистрировано	
1	Правообладатель (правообладатели):	1.2	Муниципальное образование городской округ Тольятти
2	Вид, номер, дата и время государственной регистрации права:	2.2	Собственность 63-63-32/108/2009-160 01.12.2009 00:00:00
4	Ограничение прав и обременение объекта недвижимости:	не зарегистрировано	
5	Заявленные в судебном порядке права требования:	данные отсутствуют	
6	Сведения о возражении в отношении зарегистрированного права:	данные отсутствуют	
7	Сведения о наличии решения об изъятии объекта недвижимости для государственных и муниципальных нужд:	данные отсутствуют	
8	Сведения о невозможности государственной регистрации без личного участия правообладателя или его законного представителя:	данные отсутствуют	
9	Правопритязания и сведения о наличии поступивших, но не рассмотренных заявлений о проведении государственной регистрации права (перехода, прекращения права), ограничения права или обременения объекта недвижимости, сделки в отношении объекта недвижимости:	отсутствуют	

полное наименование должности	подпись	инициалы, фамилия
-------------------------------	---------	-------------------

М.П.

Номер: 3094B7974B3CA8E1F07A347CFAD6FA78

Действителен: с 17.05.2022 17:02:00

Действителен: по 10.08.2023 17:02:00

Владелец: ФЕДЕРАЛЬНАЯ СЛУЖБА ГОСУДАРСТВЕННОЙ РЕГИСТРАЦИИ, КАДАСТРА И КАРТОГРАФИИ



Муниципальное автономное учреждение городского округа Тольятти  
"Многofункциональный центр предоставления государственных и муниципальных услуг"  
Самарская область, г.о. Тольятти, ул. Юбилейная, 4  
Уполномоченный сотрудник МФЦ Алифиренко Н.И.  
Дата и время составления экземпляра электронного документа  
на бумажном носителе  
20 июля 2022 г. 14 ч. 16 мин.




Выписка из Единого государственного реестра недвижимости об основных характеристиках и зарегистрированных правах на объект недвижимости

Описание местоположения объекта недвижимости

Здание			
вид объекта недвижимости			
Лист № 1 раздела 4	Всего листов раздела 4: 1	Всего разделов: 3	Всего листов выписки: 3
18.07.2022г.			
Кадастровый номер:		63:32:0000000:10647	

Схема расположения объекта недвижимости (части объекта недвижимости) на земельном участке(ах)

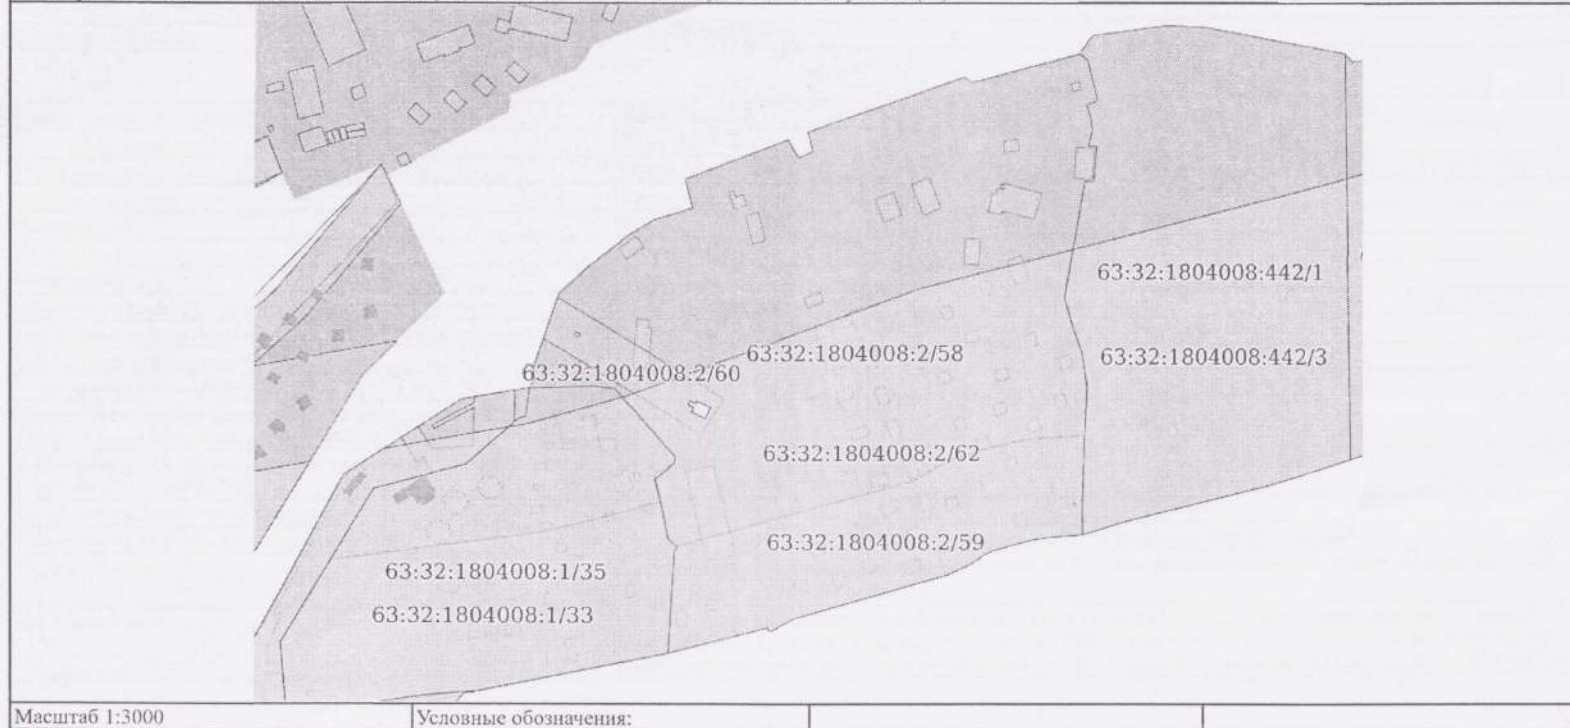

Масштаб 1:3000      Условные обозначения:

полное наименование должности	подпись	инициалы, фамилия

М.П.

Номер: 3094B7974B3CA8E1F07A347CFAD6FA78  
 Действителен: с 17.05.2022 17:02:00  
 Действителен: по 10.08.2023 17:02:00  
 Владелец: ФЕДЕРАЛЬНАЯ СЛУЖБА ГОСУДАРСТВЕННОЙ РЕГИСТРАЦИИ, КАДАСТРА И КАРТОГРАФИИ



Муниципальное автономное учреждение городского округа Тольятти  
 "Многофункциональный центр предоставления государственных и муниципальных услуг"  
 Самарская область, г.о. Тольятти, ул. Юбилейная  
 Уполномоченный сотрудник МФЦ *Алифиренко* Алифиренко Н.Н.  
 Дата и время составления экземпляра электронного документа  
 на бумажном носителе  
 20 июля 2022 г. 14 ч. 16 мин.

45411к

Выписка из Единого государственного реестра недвижимости об основных характеристиках и зарегистрированных правах на объект недвижимости

Сведения об основных характеристиках объекта недвижимости

В Единый государственный реестр недвижимости внесены следующие сведения:

Раздел 1 Лист 1

Здание			
вид объекта недвижимости			
Лист № 1 раздела 1	Всего листов раздела 1: 1	Всего разделов: 3	Всего листов выписки: 3
18.07.2022г.			
Кадастровый номер:	63:32:0000000:10623		

Номер кадастрового квартала:	63:32:0000000
Дата присвоения кадастрового номера:	24.07.2013
Ранее присвоенный государственный учетный номер:	Инвентарный номер 0000079; Условный номер 63:32:000000:0000(0)//0:0000079:A48//0000:00:0000:000:0:0
Местоположение:	Самарская область, Ставропольский р-н, база отдыха "Лесобон"
Площадь, м2:	78.2
Назначение:	Нежилое
Наименование:	Домик
Количество этажей, в том числе подземных этажей:	1, в том числе подземных 0
Год ввода в эксплуатацию по завершении строительства:	данные отсутствуют
Год завершения строительства:	данные отсутствуют
Кадастровая стоимость, руб:	580813.87
Кадастровые номера иных объектов недвижимости, в пределах которых расположен объект недвижимости:	63:32:1804008:2
Кадастровые номера помещений, машино-мест, расположенных в здании или сооружении:	данные отсутствуют
Виды разрешенного использования:	данные отсутствуют
Статус записи об объекте недвижимости:	Сведения об объекте недвижимости имеют статус "актуальные, ранее учтенные"
Особые отметки:	Сведения, необходимые для заполнения раздела: 5 - План расположения помещения, машино-места на этаже (плане этажа), отсутствуют.
Получатель выписки:	Усачева Анна Владимировна, действующий(ая) на основании документа "Распоряжение" от имени заявителя муниципальное бюджетное образовательное учреждение дополнительного образования детей центр детского и юношеского туризма и экскурсий "Эдельвейс" городского округа Тольятти, 6321021099

полное наименование должности	подпись	инициалы, фамилия
-------------------------------	---------	-------------------

М.П.

Номер: 3094B7974B3CA8E1F07A347CFAD6FA78  
Действителен: с 17.05.2022 17:02:00  
Действителен: по 10.08.2023 17:02:00  
Владелец: ФЕДЕРАЛЬНАЯ СЛУЖБА ГОСУДАРСТВЕННОЙ РЕГИСТРАЦИИ, КАДАСТРА И КАРТОГРАФИИ



Муниципальное автономное учреждение городского округа Тольятти  
"Многофункциональный центр предоставления государственных и муниципальных услуг"  
Самарская область, г.о. Тольятти, ул. Юбилейная, 4  
Уполномоченный сотрудник МФЦ *Алифиренко Н.Н.*  
Дата и время составления экземпляра электронного документа на бумажном носителе  
20 июля 2022 г. 14 ч. 0 мин.

Выписка из Единого государственного реестра недвижимости об основных характеристиках и зарегистрированных правах на объект недвижимости  
Сведения о зарегистрированных правах

Здание			
вид объекта недвижимости			
Лист № 1 раздела 2	Всего листов раздела 2: 1	Всего разделов: 3	Всего листов выписки: 3
18.07.2022г.			
Кадастровый номер:		63:32:0000000:10623	

1	Правообладатель (правообладатели):	1.1	муниципальное бюджетное образовательное учреждение дополнительного образования "Центр детско-юношеского туризма "Эдельвейс" городского округа Тольятти, ИНН: 6321021099, ОГРН: 1036301007160
2	Вид, номер, дата и время государственной регистрации права:	2.1	Оперативное управление 63:32:0000000:10623-63/009/2017-2 05.05.2017 14:11:51
4	Ограничение прав и обременение объекта недвижимости:	не зарегистрировано	
1	Правообладатель (правообладатели):	1.2	Муниципальное образование городской округ Тольятти
2	Вид, номер, дата и время государственной регистрации права:	2.2	Собственность 63-63-32/108/2009-162 01.12.2009 00:00:00
4	Ограничение прав и обременение объекта недвижимости:	не зарегистрировано	
5	Заявленные в судебном порядке права требования:	данные отсутствуют	
6	Сведения о возражении в отношении зарегистрированного права:	данные отсутствуют	
7	Сведения о наличии решения об изъятии объекта недвижимости для государственных и муниципальных нужд:	данные отсутствуют	
8	Сведения о невозможности государственной регистрации без личного участия правообладателя или его законного представителя:	данные отсутствуют	
9	Правопритязания и сведения о наличии поступивших, но не рассмотренных заявлений о проведении государственной регистрации права (перехода, прекращения права), ограничения права или обременения объекта недвижимости, сделки в отношении объекта недвижимости:	отсутствуют	

полное наименование должности	подпись	инициалы, фамилия
-------------------------------	---------	-------------------

М.П.

Номер: 3094B7974B3CA8E1F07A347CFAD6FA78  
 Действителен: с 17.05.2022 17:02:00  
 Действителен: по 10.08.2023 17:02:00  
 Владелец: ФЕДЕРАЛЬНАЯ СЛУЖБА ГОСУДАРСТВЕННОЙ РЕГИСТРАЦИИ, КАДАСТРА И КАРТОГРАФИИ




Муниципальное автономное учреждение городского округа Тольятти  
 "Многофункциональный центр предоставления государственных и муниципальных услуг"  
 Самарская область, г.о. Тольятти, ул. Юбилейная, 4  
 Уполномоченный сотрудник МФЦ *Алифиренко Н.Н.*  
 Дата и время составления экземпляра электронного документа  
 на бумажном носителе  
 26 июля 2022 г. 14 ч. 0 мин.

Выписка из Единого государственного реестра недвижимости об основных характеристиках и зарегистрированных правах на объект недвижимости

Описание местоположения объекта недвижимости

Здание			
вид объекта недвижимости			
Лист № 1 раздела 4	Всего листов раздела 4: 1	Всего разделов: 3	Всего листов выписки: 3
18.07.2022г.			
Кадастровый номер:		63:32:0000000:10623	

Схема расположения объекта недвижимости (части объекта недвижимости) на земельном участке(ах)

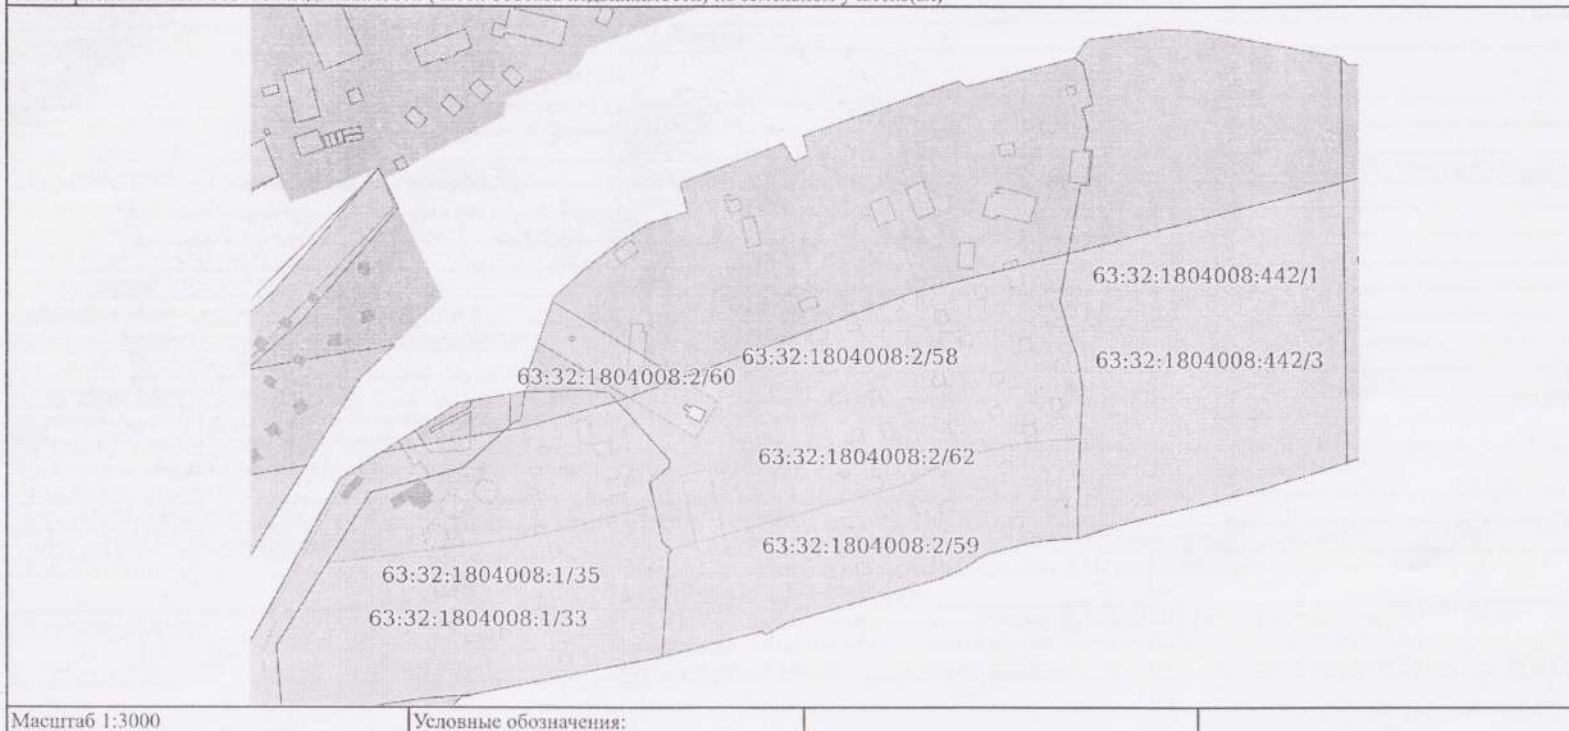

полное наименование должности	подпись	инициалы, фамилия

М.П.



Номер: 3094B7974B3CA8E1F07A347CFAD6FA78

Действителен: с 17.05.2022 17:02:00

Действителен: по 10.08.2023 17:02:00

Владелец: ФЕДЕРАЛЬНАЯ СЛУЖБА ГОСУДАРСТВЕННОЙ РЕГИСТРАЦИИ, КАДАСТРА И КАРТОГРАФИИ

Муниципальное автономное учреждение городского округа Тольятти "Многофункциональный центр предоставления государственных и муниципальных услуг"

Самарская область, г.о. Тольятти, ул. Юбилейная, 4

Уполномоченный сотрудник МФЦ *Алифиренко Н.Н.*

Дата и время составления экземпляра электронного документа на бумажном носителе  
20 июля 2022 г. 14 ч. 0 мин.

Выписка из Единого государственного реестра недвижимости об основных характеристиках и зарегистрированных правах на объект недвижимости

Сведения об основных характеристиках объекта недвижимости

В Единый государственный реестр недвижимости внесены следующие сведения:

Раздел 1 Лист 1

Здание			
вид объекта недвижимости			
Лист № 1 раздела 1	Всего листов раздела 1: 1	Всего разделов: 3	Всего листов выписки: 3
18.07.2022г.			
Кадастровый номер:		63:32:0000000:10645	

Номер кадастрового квартала:	63:32:0000000
Дата присвоения кадастрового номера:	24.07.2013
Ранее присвоенный государственный учетный номер:	Инвентарный номер 0000079; Условный номер 63:32:000000:0000(0)/0:0000079:А49/0000:00:0000:000:0:0
Местоположение:	Самарская область, Ставропольский р-н, база отдыха "Лесобон"
Площадь, м2:	113.8
Назначение:	Нежилое
Наименование:	Домик
Количество этажей, в том числе подземных этажей:	1, в том числе подземных 0
Год ввода в эксплуатацию по завершении строительства:	данные отсутствуют
Год завершения строительства:	данные отсутствуют
Кадастровая стоимость, руб:	845225.29
Кадастровые номера иных объектов недвижимости, в пределах которых расположен объект недвижимости:	63:32:1804008:2
Кадастровые номера помещений, машино-мест, расположенных в здании или сооружении:	данные отсутствуют
Виды разрешенного использования:	данные отсутствуют
Статус записи об объекте недвижимости:	Сведения об объекте недвижимости имеют статус "актуальные, ранее учтенные"
Особые отметки:	Сведения, необходимые для заполнения раздела: 5 - План расположения помещения, машино-места на этаже (плане этажа), отсутствуют.
Получатель выписки:	Усачева Анна Владимировна, действующий(ая) на основании документа "Распоряжение" от имени заявителя муниципальное бюджетное образовательное учреждение дополнительного образования детей центр детского и юношеского туризма и экскурсий "Эдельвейс" городского округа Тольятти, 6321021099

полное наименование должности	подпись	инициалы, фамилия
-------------------------------	---------	-------------------

М.П.

Номер: 3094В7974В3СА8Е1F07А347СFAD6FА78  
Действителен: с 17.05.2022 17:02:00  
Действителен: по 10.08.2023 17:02:00  
Владелец: ФЕДЕРАЛЬНАЯ СЛУЖБА ГОСУДАРСТВЕННОЙ РЕГИСТРАЦИИ, КАДАСТРА И КАРТОГРАФИИ



Муниципальное автономное учреждение городского округа Тольятти  
"Многофункциональный центр предоставления государственных и муниципальных услуг"  
Самарская область, г.о. Тольятти, ул. Юбилейная, 4  
Уполномоченный сотрудник МФЦ Алифиренко Н.Н.  
Дата и время составления экземпляра электронного документа  
на бумажном носителе  
20 июля 2022 г. 14 ч. 2 мин.

Выписка из Единого государственного реестра недвижимости об основных характеристиках и зарегистрированных правах на объект недвижимости  
Сведения о зарегистрированных правах

Здание			
вид объекта недвижимости			
Лист № 1 раздела 2	Всего листов раздела 2: 1	Всего разделов: 3	Всего листов выписки: 3
18.07.2022г.			
Кадастровый номер:		63:32:0000000:10645	

1	Правообладатель (правообладатели):	1.1	муниципальное бюджетное образовательное учреждение дополнительного образования "Центр детско-юношеского туризма "Эдельвейс" городского округа Тольяттигута Тольятти, ИНН: 6321021099, ОГРН: 1036301007160
2	Вид, номер, дата и время государственной регистрации права:	2.1	Оперативное управление 63:32:0000000:10645-63/009/2017-2 05.05.2017 08:44:36
4	Ограничение прав и обременение объекта недвижимости:	не зарегистрировано	
1	Правообладатель (правообладатели):	1.2	Муниципальное образование городской округ Тольятти
2	Вид, номер, дата и время государственной регистрации права:	2.2	Собственность 63-63-32/108/2009-163 01.12.2009 00:00:00
4	Ограничение прав и обременение объекта недвижимости:	не зарегистрировано	
5	Заявленные в судебном порядке права требования:	данные отсутствуют	
6	Сведения о возражении в отношении зарегистрированного права:	данные отсутствуют	
7	Сведения о наличии решения об изъятии объекта недвижимости для государственных и муниципальных нужд:	данные отсутствуют	
8	Сведения о невозможности государственной регистрации без личного участия правообладателя или его законного представителя:	данные отсутствуют	
9	Правопритязания и сведения о наличии поступивших, но не рассмотренных заявлений о проведении государственной регистрации права (перехода, прекращения права), ограничения права или обременения объекта недвижимости, сделки в отношении объекта недвижимости:	отсутствуют	

полное наименование должности	подпись	инициалы, фамилия
-------------------------------	---------	-------------------

М.П.

Номер: 3094B7974B3CA8E1F07A347CFAD6FA78

Действителен: с 17.05.2022 17:02:00

Действителен: по 10.08.2023 17:02:00

Владелец: ФЕДЕРАЛЬНАЯ СЛУЖБА ГОСУДАРСТВЕННОЙ РЕГИСТРАЦИИ, КАДАСТРА И КАРТОГРАФИИ

Муниципальное автономное учреждение городского округа Тольятти  
"Многофункциональный центр предоставления  
государственных и муниципальных услуг"Самарская область, г.о. Тольятти, ул. Юбилейная, 4  
Уполномоченный сотрудник МФЦ *А. Алифиренко* Алифиренко Н.Н.Дата и время составления экземпляра электронного документа  
на бумажном носителе

20 июля 2022 г. 14 ч. 2 мин.

Выписка из Единого государственного реестра недвижимости об основных характеристиках и зарегистрированных правах на объект недвижимости

Описание местоположения объекта недвижимости

Здание			
вид объекта недвижимости			
Лист № 1 раздела 4	Всего листов раздела 4: 1	Всего разделов: 3	Всего листов выписки: 3
18.07.2022г.			
Кадастровый номер:		63:32:0000000:10645	
Схема расположения объекта недвижимости (части объекта недвижимости) на земельном участке(ах)			
Масштаб 1:3000	Условные обозначения:		
полное наименование должности	подпись	инициалы, фамилия	

М.П.

Номер: 3094B7974B3CA8E1F07A347CFAD6FA78

Действителен: с 17.05.2022 17:02:00

Действителен: по 10.08.2023 17:02:00

Владелец: ФЕДЕРАЛЬНАЯ СЛУЖБА ГОСУДАРСТВЕННОЙ РЕГИСТРАЦИИ, КАДАСТРА И КАРТОГРАФИИ

Муниципальное автономное учреждение городского округа Тольятти  
"Многофункциональный центр предоставления  
государственных и муниципальных услуг"

Самарская область, г.о. Тольятти, ул. Юбилейная, 4

Уполномоченный сотрудник МФЦ *Алифиренко Н.Н.* Алифиренко Н.Н.

Дата и время составления экземпляра электронного документа

на бумажном носителе

20 июля 2022 г. 14 ч. 2 мин.

Выписка из Единого государственного реестра недвижимости об основных характеристиках и зарегистрированных правах на объект недвижимости

Сведения об основных характеристиках объекта недвижимости

В Единый государственный реестр недвижимости внесены следующие сведения:

Раздел 1 Лист 1

Здание			
вид объекта недвижимости			
Лист № 1 раздела 1	Всего листов раздела 1: 1	Всего разделов: 3	Всего листов выписки: 3
18.07.2022г.			
Кадастровый номер:		63:32:0000000:10622	

Номер кадастрового квартала:	63:32:0000000
Дата присвоения кадастрового номера:	24.07.2013
Ранее присвоенный государственный учетный номер:	Инвентарный номер 0000079; Условный номер 63:32:000000:0000(0)/0:0000079:A50/0000:00:0000:000:0:0
Местоположение:	Самарская область, Ставропольский р-н, база отдыха "Лесобон"
Площадь, м2:	134.5
Назначение:	Нежилое
Наименование:	Домик
Количество этажей, в том числе подземных этажей:	1, в том числе подземных 0
Год ввода в эксплуатацию по завершении строительства:	данные отсутствуют
Год завершения строительства:	данные отсутствуют
Кадастровая стоимость, руб:	998970.14
Кадастровые номера иных объектов недвижимости, в пределах которых расположен объект недвижимости:	63:32:1804008:2
Кадастровые номера помещений, машино-мест, расположенных в здании или сооружении:	данные отсутствуют
Виды разрешенного использования:	данные отсутствуют
Статус записи об объекте недвижимости:	Сведения об объекте недвижимости имеют статус "актуальные, ранее учтенные"
Особые отметки:	Сведения, необходимые для заполнения раздела: 5 - План расположения помещения, машино-места на этаже (плане этажа), отсутствуют.
Получатель выписки:	Усачева Анна Владимировна, действующий(ая) на основании документа "Распоряжение" от имени заявителя муниципальное бюджетное образовательное учреждение дополнительного образования детей центр детского и юношеского туризма и экскурсий "Эдельвейс" городского округа Тольятти, 6321021099

полное наименование должности	подпись	инициалы, фамилия

М.П.

Номер: 3094B7974B3CA8E1F07A347CFAD6FA78  
Действителен: с 17.05.2022 17:02:00  
Действителен: по 10.08.2023 17:02:00  
Владелец: ФЕДЕРАЛЬНАЯ СЛУЖБА ГОСУДАРСТВЕННОЙ РЕГИСТРАЦИИ, КАДАСТРА И КАРТОГРАФИИ



Муниципальное автономное учреждение городского округа Тольятти  
"Мультифункциональный центр предоставления  
государственных и муниципальных услуг"  
Самарская область, г.о. Тольятти, ул. Юбилейная, 4  
Уполномоченный сотрудник МФЦ Алифиренко Н.Н.  
Дата и время составления экземпляра электронного документа  
на бумажном носителе  
20 июля 2022 г. 14 ч. 3 мин.



Выписка из Единого государственного реестра недвижимости об основных характеристиках и зарегистрированных правах на объект недвижимости  
Сведения о зарегистрированных правах

Здание			
вид объекта недвижимости			
Лист № 1 раздела 2	Всего листов раздела 2: 1	Всего разделов: 3	Всего листов выписки: 3
18.07.2022г.			
Кадастровый номер:		63:32:0000000:10622	

1	Правообладатель (правообладатели):	1.1	муниципальное бюджетное образовательное учреждение дополнительного образования "Центр детско-юношеского туризма "Эдельвейс" городского округа Тольятти, ИНН: 6321021099, ОГРН: 1036301007160
2	Вид, номер, дата и время государственной регистрации права:	2.1	Оперативное управление 63:32:0000000:10622-63/009/2017-2 05.05.2017 08:35:55
4	Ограничение прав и обременение объекта недвижимости:	не зарегистрировано	
1	Правообладатель (правообладатели):	1.2	Муниципальное образование городской округ Тольятти
2	Вид, номер, дата и время государственной регистрации права:	2.2	Собственность 63-63-32/108/2009-164 01.12.2009 00:00:00
4	Ограничение прав и обременение объекта недвижимости:	не зарегистрировано	
5	Заявленные в судебном порядке права требования:	данные отсутствуют	
6	Сведения о возражении в отношении зарегистрированного права:	данные отсутствуют	
7	Сведения о наличии решения об изъятии объекта недвижимости для государственных и муниципальных нужд:	данные отсутствуют	
8	Сведения о невозможности государственной регистрации без личного участия правообладателя или его законного представителя:	данные отсутствуют	
9	Правопритязания и сведения о наличии поступивших, но не рассмотренных заявлений о проведении государственной регистрации права (перехода, прекращения права), ограничения права или обременения объекта недвижимости, сделки в отношении объекта недвижимости:	отсутствуют	

полное наименование должности	подпись	инициалы, фамилия

М.П.

Номер: 3094B7974B3CA8E1F07A347CFAD6FA78

Действителен: с 17.05.2022 17:02:00

Действителен: по 10.08.2023 17:02:00

Владелец: ФЕДЕРАЛЬНАЯ СЛУЖБА ГОСУДАРСТВЕННОЙ РЕГИСТРАЦИИ, КАДАСТРА И КАРТОГРАФИИ

Муниципальное автономное учреждение городского округа Тольятти  
"Мультифункциональный центр предоставления государственных и муниципальных услуг"

Самарская область, г.о. Тольятти, ул. Юбилейная, 4

Уполномоченный сотрудник МФЦ Алифиренко Н.Н.


Дата и время составления экземпляра электронного документа  
на бумажном носителе

20 июля 2022 г. 14 ч. 3 мин.

Выписка из Единого государственного реестра недвижимости об основных характеристиках и зарегистрированных правах на объект недвижимости  
Описание местоположения объекта недвижимости

Здание			
вид объекта недвижимости			
Лист № 1 раздела 4	Всего листов раздела 4: 1	Всего разделов: 3	Всего листов выписки: 3
18.07.2022г.			
Кадастровый номер:		63:32:0000000:10622	

Схема расположения объекта недвижимости (части объекта недвижимости) на земельном участке(ах)

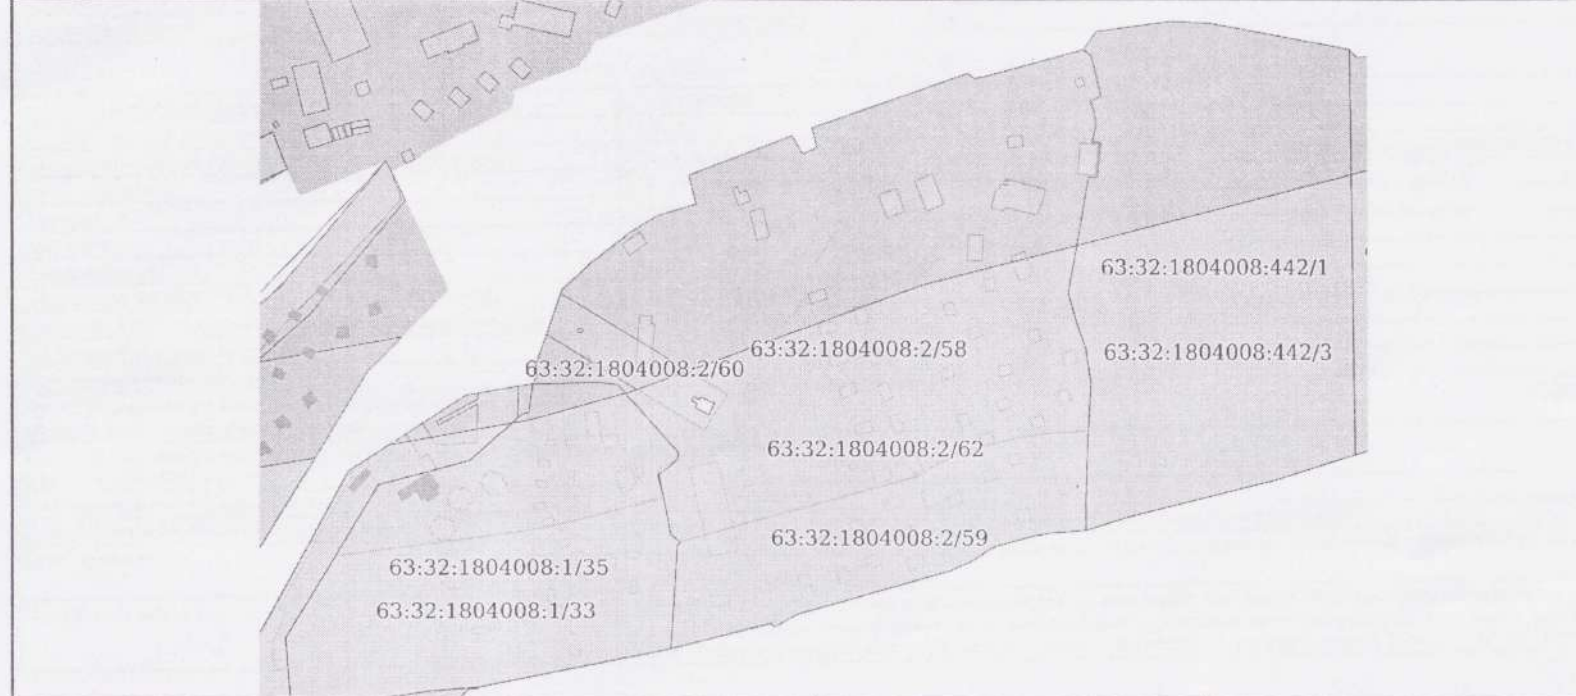

Масштаб 1:3000      Условные обозначения:

полное наименование должности	подпись	инициалы, фамилия
-------------------------------	---------	-------------------

М.П.



Номер: 3094В7974В3СА8Е1F07А347СFAD6FА78  
 Действителен: с 17.05.2022 17:02:00  
 Действителен: по 10.08.2023 17:02:00  
 Владелец: ФЕДЕРАЛЬНАЯ СЛУЖБА ГОСУДАРСТВЕННОЙ РЕГИСТРАЦИИ, КАДАСТРА И КАРТОГРАФИИ

Муниципальное автономное учреждение городского округа Тольятти  
 "Мультифункциональный центр предоставления  
 государственных и муниципальных услуг"  
 Самарская область, г.о. Тольятти, ул. Юбилейная, 4  
 Уполномоченный сотрудник МФЦ *Алифиренко Н.Н.*  
 Дата и время составления экземпляра электронного документа  
 на бумажном носителе  
 20 июля 2022 г. 14 ч. 3 мин.

454024R

Выписка из Единого государственного реестра недвижимости об основных характеристиках и зарегистрированных правах на объект недвижимости

Сведения об основных характеристиках объекта недвижимости

В Единый государственный реестр недвижимости внесены следующие сведения:

Раздел 1 Лист 1

Здание			
вид объекта недвижимости			
Лист № 1 раздела 1	Всего листов раздела 1: 1	Всего разделов: 3	Всего листов выписки: 3
15.07.2022г.			
Кадастровый номер:		63:32:0000000:10625	

Номер кадастрового квартала:	63:32:0000000
Дата присвоения кадастрового номера:	24.07.2013
Ранее присвоенный государственный учетный номер:	Инвентарный номер 0000079; Условный номер 63:32:000000:0000(0)/0:0000079:A51/0000:00:0000:000:0:0
Местоположение:	Самарская область, Ставропольский р-н, база отдыха "Лесобон"
Площадь, м2:	127.2
Назначение:	Нежилое
Наименование:	Домик
Количество этажей, в том числе подземных этажей:	1, в том числе подземных 0
Год ввода в эксплуатацию по завершении строительства:	данные отсутствуют
Год завершения строительства:	данные отсутствуют
Кадастровая стоимость, руб:	944750.94
Кадастровые номера иных объектов недвижимости, в пределах которых расположен объект недвижимости:	63:32:1804008:2
Кадастровые номера помещений, машино-мест, расположенных в здании или сооружении:	данные отсутствуют
Виды разрешенного использования:	данные отсутствуют
Статус записи об объекте недвижимости:	Сведения об объекте недвижимости имеют статус "актуальные, ранее учтенные"
Особые отметки:	Сведения, необходимые для заполнения раздела 5 - План расположения помещения, машино-места на этаже (плане этажа), отсутствуют.
Получатель выписки:	Усачева Анна Владимировна, действующий(ая) на основании документа "Распоряжение" от имени заявителя муниципальное бюджетное образовательное учреждение дополнительного образования детей центр детского и юношеского туризма и экскурсий "Эдельвейс" городского округа Тольятти, 6321021099

полное наименование должности	подпись	инициалы, фамилия
-------------------------------	---------	-------------------

М.П.

Номер: 3094B7974B3CA8E1F07A347CFAD6FA78

Действителен: с 17.05.2022 17:02:00

Действителен: по 10.08.2023 17:02:00

Владелец: ФЕДЕРАЛЬНАЯ СЛУЖБА ГОСУДАРСТВЕННОЙ РЕГИСТРАЦИИ, КАДАСТРА И КАРТОГРАФИИ



Муниципальное автономное учреждение городского округа Тольятти

"Многофункциональный центр предоставления

государственных и муниципальных услуг"

Самарская область, г.о. Тольятти, ул. Юбилейная, 4

Уполномоченный сотрудник МФЦ Алифиренко Н.Н.

Дата и время составления экземпляра электронного документа

на бумажном носителе

21 июля 2022 г. 8 ч. 34 мин.

## Выписка из Единого государственного реестра недвижимости об основных характеристиках и зарегистрированных правах на объект недвижимости

## Сведения о зарегистрированных правах

Здание			
вид объекта недвижимости			
Лист № 1 раздела 2	Всего листов раздела 2: 1	Всего разделов: 3	Всего листов выписки: 3
15.07.2022г.			
Кадастровый номер:		63:32:0000000:10625	

1	Правообладатель (правообладатели):	1.1	муниципальное бюджетное образовательное учреждение дополнительного образования "Центр детско-юношеского туризма "Эдельвейс" городского округа Тольятти, ИНН: 6321021099, ОГРН: 1036301007160
2	Вид, номер, дата и время государственной регистрации права:	2.1	Оперативное управление 63:32:0000000:10625-63/009/2017-2 05.05.2017 08:49:28
4	Ограничение прав и обременение объекта недвижимости:	не зарегистрировано	
1	Правообладатель (правообладатели):	1.2	Муниципальное образование городской округ Тольятти
2	Вид, номер, дата и время государственной регистрации права:	2.2	Собственность 63-63-32/108/2009-168 01.12.2009 00:00:00
4	Ограничение прав и обременение объекта недвижимости:	не зарегистрировано	
5	Заявленные в судебном порядке права требования:	данные отсутствуют	
6	Сведения о возражении в отношении зарегистрированного права:	данные отсутствуют	
7	Сведения о наличии решения об изъятии объекта недвижимости для государственных и муниципальных нужд:	данные отсутствуют	
8	Сведения о невозможности государственной регистрации без личного участия правообладателя или его законного представителя:	данные отсутствуют	
9	Правопритязания и сведения о наличии поступивших, но не рассмотренных заявлений о проведении государственной регистрации права (перехода, прекращения права), ограничения права или обременения объекта недвижимости, сделки в отношении объекта недвижимости:	отсутствуют	

полное наименование должности	подпись	инициалы, фамилия
-------------------------------	---------	-------------------

М.П.

Номер: 3094B7974B3CA8E1F07A347CFAD6FA78

Действителен: с 17.05.2022 17:02:00

Действителен: по 10.08.2023 17:02:00

Владелец: ФЕДЕРАЛЬНАЯ СЛУЖБА ГОСУДАРСТВЕННОЙ РЕГИСТРАЦИИ, КАДАСТРА И КАРТОГРАФИИ

Муниципальное автономное учреждение городского округа Тольятти  
"Многофункциональный центр предоставления государственных и муниципальных услуг"

Самарская область, г.о. Тольятти, ул. Юбилейная, 4

Уполномоченный сотрудник МФЦ Алифиренко Н.И.

Дата и время составления экземпляра электронного документа

на бумажном носителе

21 июля 2022 г. 8 ч. 34 мин.

Выписка из Единого государственного реестра недвижимости об основных характеристиках и зарегистрированных правах на объект недвижимости

Описание местоположения объекта недвижимости

Здание			
вид объекта недвижимости			
Лист № 1 раздела 4	Всего листов раздела 4: 1	Всего разделов: 3	Всего листов выписки: 3
15.07.2022г.			
Кадастровый номер:		63:32:0000000:10625	
Схема расположения объекта недвижимости (части объекта недвижимости) на земельном участке(ах)			
Масштаб 1:3000	Условные обозначения:		
полное наименование должности	подпись	инициалы, фамилия	

М.П.

Номер: 3094B7974B3CA8E1F07A347CFAD6FA78

Действителен: с 17.05.2022 17:02:00

Действителен: по 10.08.2023 17:02:00

Владелец: ФЕДЕРАЛЬНАЯ СЛУЖБА ГОСУДАРСТВЕННОЙ РЕГИСТРАЦИИ, КАДАСТРА И КАРТОГРАФИИ



Муниципальное автономное учреждение городского округа Тольятти

Мультифункциональный центр предоставления государственных и муниципальных услуг

Самарская область, г.о. Тольятти, ул. Юбилейная, 4

Уполномоченный сотрудник МФЦ *Алифиренко И.Н.*

Дата и время составления экземпляра электронного документа

на бумажном носителе

21 июля 2022 г. 8 ч. 34 мин.

Выписка из Единого государственного реестра недвижимости об основных характеристиках и зарегистрированных правах на объект недвижимости

Сведения об основных характеристиках объекта недвижимости

В Единый государственный реестр недвижимости внесены следующие сведения:

Раздел 1 Лист 1

Здание			
вид объекта недвижимости			
Лист № 1 раздела 1	Всего листов раздела 1: 1	Всего разделов: 3	Всего листов выписки: 3
15.07.2022г.			
Кадастровый номер:	63:32:0000000:10651		

Номер кадастрового квартала:	63:32:0000000
Дата присвоения кадастрового номера:	24.07.2013
Ранее присвоенный государственный учетный номер:	Инвентарный номер 0000079; Условный номер 63:32:000000:0000(0)/0:0000079:A52//0000:00:0000:000:0:0
Местоположение:	Самарская область, Ставропольский р-н, база отдыха "Лесобон"
Площадь, м2:	69.8
Назначение:	Нежилое
Наименование:	Домик
Количество этажей, в том числе подземных этажей:	2, в том числе подземных 0
Год ввода в эксплуатацию по завершении строительства:	данные отсутствуют
Год завершения строительства:	данные отсутствуют
Кадастровая стоимость, руб:	518424.65
Кадастровые номера иных объектов недвижимости, в пределах которых расположен объект недвижимости:	63:32:1804008:2
Кадастровые номера помещений, машино-мест, расположенных в здании или сооружении:	данные отсутствуют
Виды разрешенного использования:	данные отсутствуют
Статус записи об объекте недвижимости:	Сведения об объекте недвижимости имеют статус "актуальные, ранее учтенные"
Особые отметки:	Сведения, необходимые для заполнения раздела: 5 - План расположения помещения, машино-места на этаже (плане этажа), отсутствуют.
Получатель выписки:	Усачева Анна Владимировна, действующий(ая) на основании документа "Распоряжение" от имени заявителя муниципальное бюджетное образовательное учреждение дополнительного образования детей центр детского и юношеского туризма и экскурсий "Эдельвейс" городского округа Тольятти, 6321021099

полное наименование должности	подпись	инициалы, фамилия
-------------------------------	---------	-------------------

М.П.

Номер: 3094B7974B3CA8E1F07A347CFAD6FA78  
Действителен: с 17.05.2022 17:02:00  
Действителен: по 10.08.2023 17:02:00  
Владелец: ФЕДЕРАЛЬНАЯ СЛУЖБА ГОСУДАРСТВЕННОЙ РЕГИСТРАЦИИ, КАДАСТРА И КАРТОГРАФИИ



Муниципальное автономное учреждение городского округа Тольятти  
"Многофункциональный центр предоставления  
государственных и муниципальных услуг"  
Самарская область, г.о. Тольятти, ул. Юбилейная, 4  
Уполномоченный сотрудник МФЦ *Алифиренко Н.Н.*  
Дата и время составления экземпляра электронного документа  
на бумажном носителе  
21 июля 2022 г. 8 ч. 36 мин.

Выписка из Единого государственного реестра недвижимости об основных характеристиках и зарегистрированных правах на объект недвижимости

## Сведения о зарегистрированных правах

Здание			
вид объекта недвижимости			
Лист № 1 раздела 2	Всего листов раздела 2: 1	Всего разделов: 3	Всего листов выписки: 3
15.07.2022г.			
Кадастровый номер:		63:32:0000000:10651	

1	Правообладатель (правообладатели):	1.1	муниципальное бюджетное образовательное учреждение дополнительного образования "Центр детско-юношеского туризма "Эдельвейс" городского округа Тольятти, ИНН: 6321021099, ОГРН: 1036301007160
2	Вид, номер, дата и время государственной регистрации права:	2.1	Оперативное управление 63:32:0000000:10651-63/009/2017-4 05.05.2017 11:23:31
4	Ограничение прав и обременение объекта недвижимости:	не зарегистрировано	
1	Правообладатель (правообладатели):	1.2	Муниципальное образование городской округ Тольятти
2	Вид, номер, дата и время государственной регистрации права:	2.2	Собственность 63-63-32/108/2009-170 01.12.2009 00:00:00
4	Ограничение прав и обременение объекта недвижимости:	не зарегистрировано	
5	Заявленные в судебном порядке права требования:	данные отсутствуют	
6	Сведения о возражении в отношении зарегистрированного права:	данные отсутствуют	
7	Сведения о наличии решения об изъятии объекта недвижимости для государственных и муниципальных нужд:	данные отсутствуют	
8	Сведения о невозможности государственной регистрации без личного участия правообладателя или его законного представителя:	данные отсутствуют	
9	Правопритязания и сведения о наличии поступивших, но не рассмотренных заявлений о проведении государственной регистрации права (перехода, прекращения права), ограничения права или обременения объекта недвижимости, сделки в отношении объекта недвижимости:	отсутствуют	

полное наименование должности	подпись	инициалы, фамилия

М.П.

Номер: 3094В7974В3СА8Е1F07А347СFAD6FA78

Действителен: с 17.05.2022 17:02:00

Действителен: по 10.08.2023 17:02:00

Владелец: ФЕДЕРАЛЬНАЯ СЛУЖБА ГОСУДАРСТВЕННОЙ РЕГИСТРАЦИИ, КАДАСТРА И КАРТОГРАФИИ

Муниципальное автономное учреждение городского округа Тольятти  
"Многофункциональный центр предоставления государственных и муниципальных услуг"

Самарская область, г.о. Тольятти, ул. Юбилейная, 4

Уполномоченный сотрудник МФЦ Алифиренко Н.Н.

Дата и время составления экземпляра электронного документа  
на бумажном носителе

21 июля 2022 г. 8 ч. 36 мин.

## Выписка из Единого государственного реестра недвижимости об основных характеристиках и зарегистрированных правах на объект недвижимости

## Описание местоположения объекта недвижимости

Здание			
вид объекта недвижимости			
Лист № 1 раздела 4	Всего листов раздела 4: 1	Всего разделов: 3	Всего листов выписки: 3
15.07.2022г.			
Кадастровый номер:		63:32:0000000:10651	
Схема расположения объекта недвижимости (части объекта недвижимости) на земельном участке(ах)			
Масштаб 1:3000	Условные обозначения:		
полное наименование должности	подпись	инициалы, фамилия	

М.П.

Номер: 3094В7974В3СА8Е1F07А347СFAD6FА78

Действителен: с 17.05.2022 17:02:00

Действителен: по 10.08.2023 17:02:00

Владелец: ФЕДЕРАЛЬНАЯ СЛУЖБА ГОСУДАРСТВЕННОЙ РЕГИСТРАЦИИ, КАДАСТРА И КАРТОГРАФИИ

Муниципальное автономное учреждение городского округа Тольятти  
"Мультифункциональный центр предоставления государственных и муниципальных услуг"

Самарская область, г.о. Тольятти, ул. Юбилейная, 4

Уполномоченный сотрудник МФЦ *Алифиренко Н.Н.*Дата и время составления экземпляра электронного документа  
на бумажном носителе

21 июля 2022 г. 8 ч. 36 мин.



Выписка из Единого государственного реестра недвижимости об основных характеристиках и зарегистрированных правах на объект недвижимости

Сведения об основных характеристиках объекта недвижимости

В Единый государственный реестр недвижимости внесены следующие сведения:

Раздел 1 Лист 1

Здание			
вид объекта недвижимости			
Лист № 1 раздела 1	Всего листов раздела 1: 1	Всего разделов: 3	Всего листов выписки: 3
15.07.2022г.			
Кадастровый номер:		63:32:0000000:10608	

Номер кадастрового квартала:	63:32:0000000
Дата присвоения кадастрового номера:	24.07.2013
Ранее присвоенный государственный учетный номер:	Инвентарный номер 0000079; Условный номер 63:32:000000:0000(0)/0:0000079:A59//0000:00:0000:000:0:0
Местоположение:	Самарская область, Ставропольский р-н, база отдыха "Лесобон"
Площадь, м2:	14.1
Назначение:	Нежилое
Наименование:	Мастерская
Количество этажей, в том числе подземных этажей:	1, в том числе подземных 0
Год ввода в эксплуатацию по завершении строительства:	данные отсутствуют
Год завершения строительства:	данные отсутствуют
Кадастровая стоимость, руб:	67929.55
Кадастровые номера иных объектов недвижимости, в пределах которых расположен объект недвижимости:	63:32:1804008:2
Кадастровые номера помещений, машино-мест, расположенных в здании или сооружении:	данные отсутствуют
Виды разрешенного использования:	данные отсутствуют
Статус записи об объекте недвижимости:	Сведения об объекте недвижимости имеют статус "актуальные, ранее учтенные"
Особые отметки:	Сведения, необходимые для заполнения раздела: 5 - План расположения помещения, машино-места на этаже (плане этажа), отсутствуют.
Получатель выписки:	Усачева Анна Владимировна, действующий(ая) на основании документа "Распоряжение" от имени заявителя муниципальное бюджетное образовательное учреждение дополнительного образования детей центр детского и юношеского туризма и экскурсий "Эдельвейс" городского округа Тольятти, 6321021099

полное наименование должности	подпись	инициалы, фамилия
-------------------------------	---------	-------------------

М.П.

Номер: 3094В7974В3СА8Е1F07А347СFAD6FА78  
Действителен: с 17.05.2022 17:02:00  
Действителен: по 10.08.2023 17:02:00  
Владелец: ФЕДЕРАЛЬНАЯ СЛУЖБА ГОСУДАРСТВЕННОЙ РЕГИСТРАЦИИ, КАДАСТРА И КАРТОГРАФИИ



Муниципальное автономное учреждение городского округа Тольятти  
"Многофункциональный центр предоставления государственных и муниципальных услуг"  
Самарская область, г.о. Тольятти, ул. Юбилейная, 4  
Уполномоченный сотрудник МФЦ Алифиренко Н.Н.  
Дата и время составления экземпляра электронного документа  
на бумажном носителе  
21 июля 2022 г. 8 ч. 32 мин.

Выписка из Единого государственного реестра недвижимости об основных характеристиках и зарегистрированных правах на объект недвижимости  
Сведения о зарегистрированных правах

Здание			
вид объекта недвижимости			
Лист № 1 раздела 2	Всего листов раздела 2: 1	Всего разделов: 3	Всего листов выписки: 3
15.07.2022г.			
Кадастровый номер:		63:32:0000000:10608	

1	Правообладатель (правообладатели):	1.1	муниципальное бюджетное образовательное учреждение дополнительного образования "Центр детско-юношеского туризма "Эдельвейс" городского округа Тольятти, ИНН: 6321021099, ОГРН: 1036301007160
2	Вид, номер, дата и время государственной регистрации права:	2.1	Оперативное управление 63:32:0000000:10608-63/009/2017-2 05.05.2017 11:17:12
4	Ограничение прав и обременение объекта недвижимости:	не зарегистрировано	
1	Правообладатель (правообладатели):	1.2	Муниципальное образование городской округ Тольятти
2	Вид, номер, дата и время государственной регистрации права:	2.2	Собственность 63-63-32/108/2009-171 01.12.2009 00:00:00
4	Ограничение прав и обременение объекта недвижимости:	не зарегистрировано	
5	Заявленные в судебном порядке права требования:	данные отсутствуют	
6	Сведения о возражении в отношении зарегистрированного права:	данные отсутствуют	
7	Сведения о наличии решения об изъятии объекта недвижимости для государственных и муниципальных нужд:	данные отсутствуют	
8	Сведения о невозможности государственной регистрации без личного участия правообладателя или его законного представителя:	данные отсутствуют	
9	Правопритязания и сведения о наличии поступивших, но не рассмотренных заявлений о проведении государственной регистрации права (перехода, прекращения права), ограничения права или обременения объекта недвижимости, сделки в отношении объекта недвижимости:	отсутствуют	

полное наименование должности	подпись	инициалы, фамилия
-------------------------------	---------	-------------------

М.П.

Номер: 3094B7974B3CA8E1F07A347CFAD6FA78

Действителен: с 17.05.2022 17:02:00

Действителен: по 10.08.2023 17:02:00

Владелец: ФЕДЕРАЛЬНАЯ СЛУЖБА ГОСУДАРСТВЕННОЙ РЕГИСТРАЦИИ, КАДАСТРА И КАРТОГРАФИИ




Муниципальное автономное учреждение городского округа Тольятти  
"Многофункциональный центр предоставления государственных и муниципальных услуг"  
Самарская область, г.о. Тольятти, ул. Юбилейная, 4  
Уполномоченный сотрудник МФЦ *Алифиренко Н.Н.*  
Дата и время составления экземпляра электронного документа  
на бумажном носителе  
21 июля 2022 г. 8 ч. 32 мин.

Выписка из Единого государственного реестра недвижимости об основных характеристиках и зарегистрированных правах на объект недвижимости

Описание местоположения объекта недвижимости

Здание			
вид объекта недвижимости			
Лист № 1 раздела 4	Всего листов раздела 4: 1	Всего разделов: 3	Всего листов выписки: 3
15.07.2022г.			
Кадастровый номер:		63:32:0000000:10608	

Схема расположения объекта недвижимости (части объекта недвижимости) на земельном участке(ах)

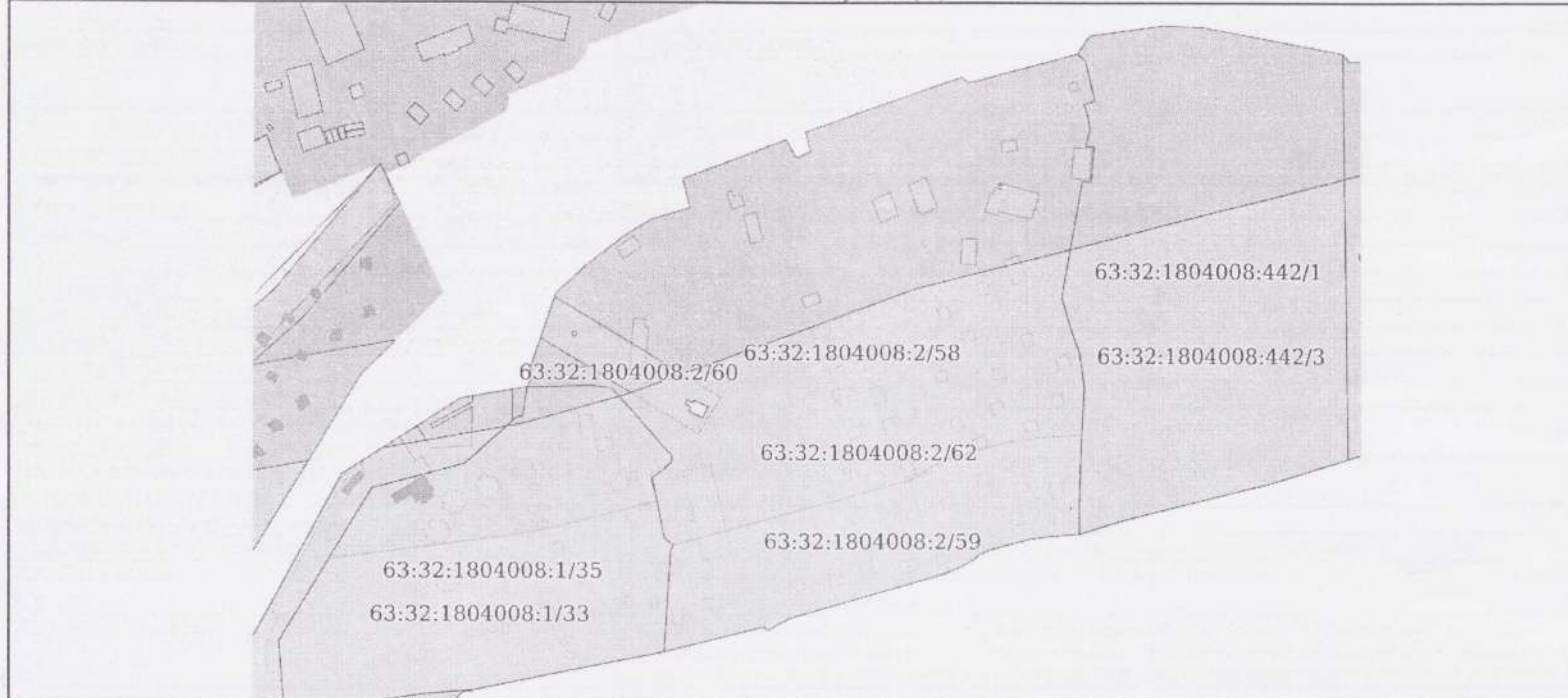

Масштаб 1:3000	Условные обозначения:		
----------------	-----------------------	--	--

полное наименование должности	подпись	инициалы, фамилия

М.П.

Номер: 3094B7974B3CA8E1F07A347CFAD6FA78  
 Действителен: с 17.05.2022 17:02:00  
 Действителен: по 10.08.2023 17:02:00  
 Владелец: ФЕДЕРАЛЬНАЯ СЛУЖБА ГОСУДАРСТВЕННОЙ РЕГИСТРАЦИИ, КАДАСТРА И КАРТОГРАФИИ



Муниципальное автономное учреждение городского округа Тольятти  
 "Мультифункциональный центр предоставления  
 государственных и муниципальных услуг"  
 Самарская область, г.о. Тольятти, ул. Юбилейная, 3  
 Уполномоченный сотрудник МФЦ Алифиренко Н.Н.  
 Дата и время составления экземпляра электронного документа  
 на бумажном носителе  
 21 июля 2022 г. 8 ч. 32 мин.

Выписка из Единого государственного реестра недвижимости об основных характеристиках и зарегистрированных правах на объект недвижимости

Сведения об основных характеристиках объекта недвижимости

В Единый государственный реестр недвижимости внесены следующие сведения:

Раздел 1 Лист 1

Здание			
вид объекта недвижимости			
Лист № 1 раздела 1	Всего листов раздела 1: 1	Всего разделов: 3	Всего листов выписки: 3
18.07.2022г.			
Кадастровый номер:		63:32:0000000:10653	

Номер кадастрового квартала:	63:32:0000000
Дата присвоения кадастрового номера:	24.07.2013
Ранее присвоенный государственный учетный номер:	Инвентарный номер 0000079; Условный номер 63:32:000000:0000(0)/0:0000079:A60//0000:00:0000:000:0:0
Местоположение:	Самарская область, Ставропольский р-н, база отдыха "Лесобон"
Площадь, м2:	157.4
Назначение:	Нежилое
Наименование:	Мастерская
Количество этажей, в том числе подземных этажей:	1, в том числе подземных 0
Год ввода в эксплуатацию по завершении строительства:	данные отсутствуют
Год завершения строительства:	данные отсутствуют
Кадастровая стоимость, руб:	758305.73
Кадастровые номера иных объектов недвижимости, в пределах которых расположен объект недвижимости:	63:32:1804008:2
Кадастровые номера помещений, машино-мест, расположенных в здании или сооружении:	данные отсутствуют
Виды разрешенного использования:	данные отсутствуют
Статус записи об объекте недвижимости:	Сведения об объекте недвижимости имеют статус "актуальные, ранее учтенные"
Особые отметки:	Сведения, необходимые для заполнения раздела: 5 - План расположения помещения, машино-места на этаже (плане этажа), отсутствуют.
Получатель выписки:	Усачева Анна Владимировна, действующий(ая) на основании документа "Распоряжение" от имени заявителя муниципальное бюджетное образовательное учреждение дополнительного образования детей центр детского и юношеского туризма и экскурсий "Эдельвейс" городского округа Тольятти, 6321021099

полное наименование должности	подпись	инициалы, фамилия
-------------------------------	---------	-------------------

М.П.

Номер: 3094B7974B3CA8E1F07A347CFAD6FA78  
Действителен: с 17.05.2022 17:02:00  
Действителен: по 10.08.2023 17:02:00  
Владелец: ФЕДЕРАЛЬНАЯ СЛУЖБА ГОСУДАРСТВЕННОЙ РЕГИСТРАЦИИ, КАДАСТРА И КАРТОГРАФИИ



Муниципальное автономное учреждение городского округа Тольятти  
"Многофункциональный центр предоставления  
государственных и муниципальных услуг"  
Самарская область, г.о. Тольятти, ул. Юбилейная, 4  
Уполномоченный сотрудник МФЦ Алифиренко Н.Н.  
Дата и время составления экземпляра электронного документа  
на бумажном носителе  
20 июля 2022 г. 14 ч. 20 мин.

Выписка из Единого государственного реестра недвижимости об основных характеристиках и зарегистрированных правах на объект недвижимости  
Сведения о зарегистрированных правах

Здание			
вид объекта недвижимости			
Лист № 1 раздела 2	Всего листов раздела 2: 1	Всего разделов: 3	Всего листов выписки: 3
18.07.2022г.			
Кадастровый номер:		63:32:0000000:10653	

1	Правообладатель (правообладатели):	1.1	муниципальное бюджетное образовательное учреждение дополнительного образования "Центр детско-юношеского туризма "Эдельвейс" городского округа Тольятти, ИНН: 6321021099, ОГРН: 1036301007160
2	Вид, номер, дата и время государственной регистрации права:	2.1	Оперативное управление 63:32:0000000:10653-63/008/2017-2 05.05.2017 08:38:26
4	Ограничение прав и обременение объекта недвижимости:	не зарегистрировано	
1	Правообладатель (правообладатели):	1.2	Муниципальное образование городской округ Тольятти
2	Вид, номер, дата и время государственной регистрации права:	2.2	Собственность 63-63-32/108/2009-173 01.12.2009 00:00:00
4	Ограничение прав и обременение объекта недвижимости:	не зарегистрировано	
5	Заявленные в судебном порядке права требования:	данные отсутствуют	
6	Сведения о возражении в отношении зарегистрированного права:	данные отсутствуют	
7	Сведения о наличии решения об изъятии объекта недвижимости для государственных и муниципальных нужд:	данные отсутствуют	
8	Сведения о невозможности государственной регистрации без личного участия правообладателя или его законного представителя:	данные отсутствуют	
9	Правопритязания и сведения о наличии поступивших, но не рассмотренных заявлений о проведении государственной регистрации права (перехода, прекращения права), ограничения права или обременения объекта недвижимости, сделки в отношении объекта недвижимости:	отсутствуют	

полное наименование должности	подпись	инициалы, фамилия
-------------------------------	---------	-------------------

М.П.

Номер: 3094B7974B3CA8E1F07A347CFAD6FA78  
 Действителен: с 17.05.2022 17:02:00  
 Действителен: по 10.08.2023 17:02:00  
 Владелец: ФЕДЕРАЛЬНАЯ СЛУЖБА ГОСУДАРСТВЕННОЙ РЕГИСТРАЦИИ, КАДАСТРА И КАРТОГРАФИИ



Муниципальное автономное учреждение городского округа Тольятти  
 "Многофункциональный центр предоставления  
 государственных и муниципальных услуг"  
 Самарская область, г.о. Тольятти, ул. Юбилейная, 4  
 Уполномоченный сотрудник МФЦ *Алифиренко Н.Н.*  
 Дата и время составления экземпляра электронного документа  
 на бумажном носителе  
 20 июля 2022 г. 14 ч. 20 мин.

Выписка из Единого государственного реестра недвижимости об основных характеристиках и зарегистрированных правах на объект недвижимости

Описание местоположения объекта недвижимости

Здание			
вид объекта недвижимости			
Лист № 1 раздела 4	Всего листов раздела 4: 1	Всего разделов: 3	Всего листов выписки: 3
18.07.2022г.			
Кадастровый номер:		63:32:0000000:10653	
Схема расположения объекта недвижимости (части объекта недвижимости) на земельном участке(ах)			
Масштаб 1:3000	Условные обозначения:		
полное наименование должности	подпись	инициалы, фамилия	

М.П.

Номер: 3094B7974B3CA8E1F07A347CFAD6FA78

Действителен: с 17.05.2022 17:02:00

Действителен: по 10.08.2023 17:02:00

Владелец: ФЕДЕРАЛЬНАЯ СЛУЖБА ГОСУДАРСТВЕННОЙ РЕГИСТРАЦИИ, КАДАСТРА И КАРТОГРАФИИ



Муниципальное автономное учреждение городского округа Тольятти  
"Многофункциональный центр предоставления государственных и муниципальных услуг"

Самарская область, г.о. Тольятти, ул. Юбилейная, 4

Уполномоченный сотрудник МФЦ *Алифиренко Н.Н.*

Дата и время составления экземпляра электронного документа  
на бумажном носителе

20 июля 2022 г. 14 ч. 20 мин.

Выписка из Единого государственного реестра недвижимости об основных характеристиках и зарегистрированных правах на объект недвижимости

Сведения об основных характеристиках объекта недвижимости

В Единый государственный реестр недвижимости внесены следующие сведения:

Раздел 1 Лист 1

Здание			
вид объекта недвижимости			
Лист № 1 раздела 1	Всего листов раздела 1: 1	Всего разделов: 3	Всего листов выписки: 3
19.07.2022г.			
Кадастровый номер:	63:32:0000000:10650		

Номер кадастрового квартала:	63:32:0000000
Дата присвоения кадастрового номера:	24.07.2013
Ранее присвоенный государственный учетный номер:	Инвентарный номер 0000079; Условный номер 63:32:000000:0000(0)/0:0000079:A61//0000:00:0000:000:0:0
Местоположение:	Самарская область, Ставропольский р-н, база отдыха "Лесобон"
Площадь, м2:	295.4
Назначение:	Нежилое
Наименование:	Баня
Количество этажей, в том числе подземных этажей:	1, в том числе подземных 0
Год ввода в эксплуатацию по завершении строительства:	данные отсутствуют
Год завершения строительства:	данные отсутствуют
Кадастровая стоимость, руб:	4171317.74
Кадастровые номера иных объектов недвижимости, в пределах которых расположен объект недвижимости:	63:32:1804008:2
Кадастровые номера помещений, машино-мест, расположенных в здании или сооружении:	данные отсутствуют
Виды разрешенного использования:	данные отсутствуют
Статус записи об объекте недвижимости:	Сведения об объекте недвижимости имеют статус "актуальные, ранее учтенные"
Особые отметки:	Сведения, необходимые для заполнения раздела: 5 - План расположения помещения, машино-места на этаже (плане этажа), отсутствуют.
Получатель выписки:	Усачева Анна Владимировна, действующий(ая) на основании документа "Распоряжение" от имени заявителя муниципальное бюджетное образовательное учреждение дополнительного образования детей центр детского и юношеского туризма и экскурсий "Эдельвейс" городского округа Тольятти, 6321021099

полное наименование должности	подпись	инициалы, фамилия
-------------------------------	---------	-------------------

М.П.

Номер: 3094B7974B3CA8E1F07A347CFAD6FA78  
Действителен: с 17.05.2022 17:02:00  
Действителен: по 10.08.2023 17:02:00  
Владелец: ФЕДЕРАЛЬНАЯ СЛУЖБА ГОСУДАРСТВЕННОЙ РЕГИСТРАЦИИ, КАДАСТРА И КАРТОГРАФИИ



Муниципальное автономное учреждение городского округа Тольятти  
"Многофункциональный центр предоставления государственных и муниципальных услуг"  
Самарская область, г.о. Тольятти, ул. Юбилейная, 4  
Уполномоченный сотрудник МФЦ Алифиренко Н.Н.  
Дата и время составления экземпляра электронного документа  
на бумажном носителе  
30 июля 2022 г. 14 ч. 18 мин.

## Выписка из Единого государственного реестра недвижимости об основных характеристиках и зарегистрированных правах на объект недвижимости

## Сведения о зарегистрированных правах

Здание			
вид объекта недвижимости			
Лист № 1 раздела 2	Всего листов раздела 2: 1	Всего разделов: 3	Всего листов выписки: 3
19.07.2022г.			
Кадастровый номер:		63:32:0000000:10650	

1	Правообладатель (правообладатели):	1.1	Муниципальное бюджетное образовательное учреждение дополнительного образования "Центр детско-юношеского туризма "Эдельвейс" городского округа Тольятти, ИНН: 6321021099, ОГРН: 1036301007160
2	Вид, номер, дата и время государственной регистрации права:	2.1	Оперативное управление 63:32:0000000:10650-63/008/2017-2 05.05.2017 08:44:57
4	Ограничение прав и обременение объекта недвижимости:	не зарегистрировано	
1	Правообладатель (правообладатели):	1.2	Муниципальное образование городской округ Тольятти
2	Вид, номер, дата и время государственной регистрации права:	2.2	Собственность 63-63-32/108/2009-175 01.12.2009 00:00:00
4	Ограничение прав и обременение объекта недвижимости:	не зарегистрировано	
5	Заявленные в судебном порядке права требования:	данные отсутствуют	
6	Сведения о возражении в отношении зарегистрированного права:	данные отсутствуют	
7	Сведения о наличии решения об изъятии объекта недвижимости для государственных и муниципальных нужд:	данные отсутствуют	
8	Сведения о невозможности государственной регистрации без личного участия правообладателя или его законного представителя:	данные отсутствуют	
9	Правопритязания и сведения о наличии поступивших, но не рассмотренных заявлений о проведении государственной регистрации права (перехода, прекращения права), ограничения права или обременения объекта недвижимости, сделки в отношении объекта недвижимости:	отсутствуют	

полное наименование должности	подпись	инициалы, фамилия

М.П.



Номер: 3094B7974B3CA8E1F07A347CFAD6FA78

Действителен: с 17.05.2022 17:02:00

Действителен: по 10.08.2023 17:02:00

Владелец: ФЕДЕРАЛЬНАЯ СЛУЖБА ГОСУДАРСТВЕННОЙ РЕГИСТРАЦИИ, КАДАСТРА И КАРТОГРАФИИ

Муниципальное автономное учреждение городского округа Тольятти  
"Многофункциональный центр предоставления  
государственных и муниципальных услуг"Самарская область, г.о. Тольятти, ул. Юбилейная, 4  
Уполномоченный сотрудник МФЦ *Алифиренко Н.Н.*Дата и время составления экземпляра электронного документа  
на бумажном носителе

20 июля 2022 г. 14 ч. 18 мин.




Выписка из Единого государственного реестра недвижимости об основных характеристиках и зарегистрированных правах на объект недвижимости

Описание местоположения объекта недвижимости

Здание			
вид объекта недвижимости			
Лист № 1 раздела 4	Всего листов раздела 4: 1	Всего разделов: 3	Всего листов выписки: 3
19.07.2022г.			
Кадастровый номер:		63:32:0000000:10650	

Схема расположения объекта недвижимости (части объекта недвижимости) на земельном участке(ах)

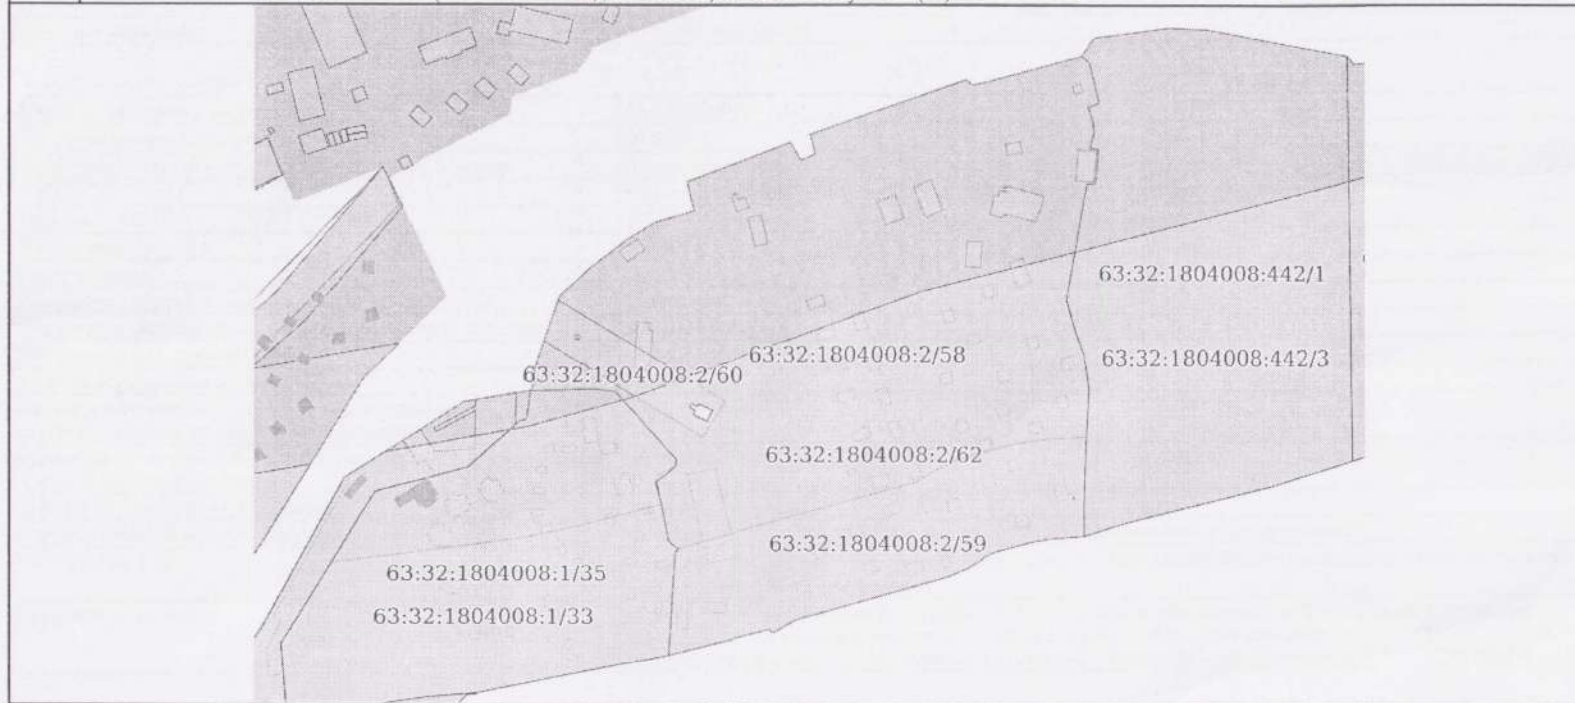

Масштаб 1:3000	Условные обозначения:		
----------------	-----------------------	--	--

полное наименование должности	подпись	инициалы, фамилия

М.П.

Номер: 3094B7974B3CA8E1F07A347CFAD6FA78  
 Действителен: с 17.05.2022 17:02:00  
 Действителен: по 10.08.2023 17:02:00  
 Владелец: ФЕДЕРАЛЬНАЯ СЛУЖБА ГОСУДАРСТВЕННОЙ РЕГИСТРАЦИИ, КАДАСТРА И КАРТОГРАФИИ



Муниципальное автономное учреждение городского округа Тольятти  
 "Мультифункциональный центр предоставления государственных и муниципальных услуг"  
 Самарская область, г.о. Тольятти, ул. Юбилейная, 4  
 Уполномоченный сотрудник МФЦ *Алифиренко Н.Н.*  
 Дата и время составления экземпляра электронного документа  
 на бумажном носителе  
 20 июля 2022 г. 14 ч. 18 мин.

Выписка из Единого государственного реестра недвижимости об основных характеристиках и зарегистрированных правах на объект недвижимости

Сведения об основных характеристиках объекта недвижимости

В Единый государственный реестр недвижимости внесены следующие сведения:

Раздел 1 Лист 1

Здание			
вид объекта недвижимости			
Лист № 1 раздела 1	Всего листов раздела 1: 1	Всего разделов: 3	Всего листов выписки: 3
18.07.2022г.			
Кадастровый номер:	63:32:0000000:10649		

Номер кадастрового квартала:	63:32:0000000
Дата присвоения кадастрового номера:	24.07.2013
Ранее присвоенный государственный учетный номер:	Инвентарный номер 0000079; Условный номер 63:32:000000:0000(0)/0:0000079:А62//0000:00:0000:000:0:0
Местоположение:	Самарская область, Ставропольский р-н, база отдыха "Лесобон"
Площадь, м2:	28.1
Назначение:	Нежилое
Наименование:	Танцплощадка
Количество этажей, в том числе подземных этажей:	1, в том числе подземных 0
Год ввода в эксплуатацию по завершении строительства:	данные отсутствуют
Год завершения строительства:	данные отсутствуют
Кадастровая стоимость, руб:	386432.06
Кадастровые номера иных объектов недвижимости, в пределах которых расположен объект недвижимости:	63:32:1804008:2
Кадастровые номера помещений, машино-мест, расположенных в здании или сооружении:	данные отсутствуют
Виды разрешенного использования:	данные отсутствуют
Статус записи об объекте недвижимости:	Сведения об объекте недвижимости имеют статус "актуальные, ранее учтенные"
Особые отметки:	Сведения, необходимые для заполнения раздела: 5 - План расположения помещения, машино-места на этаже (плане этажа), отсутствуют.
Получатель выписки:	Усачева Анна Владимировна, действующий(ая) на основании документа "Распоряжение" от имени заявителя муниципальное бюджетное образовательное учреждение дополнительного образования детей центр детского и юношеского туризма и экскурсий "Эдельвейс" городского округа Тольятти, 6321021099

полное наименование должности	подпись	инициалы, фамилия
-------------------------------	---------	-------------------

М.П.

Номер: 3094В7974В3СА8Е1F07А347СFAD6FА78  
Действителен: с 17.05.2022 17:02:00  
Действителен: по 10.08.2023 17:02:00  
Владелец: ФЕДЕРАЛЬНАЯ СЛУЖБА ГОСУДАРСТВЕННОЙ РЕГИСТРАЦИИ, КАДАСТРА И КАРТОГРАФИИ



Муниципальное автономное учреждение городского округа Тольятти  
"Многофункциональный центр предоставления  
государственных и муниципальных услуг"  
Самарская область, г.о. Тольятти, ул. Юбилейная, 4  
Уполномоченный сотрудник МФЦ *А.Клеп* Алифиренко Н.Н.  
Дата и время составления экземпляра электронного документа  
на бумажном носителе  
20 июля 2022 г. 14 ч. 14 мин.

Выписка из Единого государственного реестра недвижимости об основных характеристиках и зарегистрированных правах на объект недвижимости  
Сведения о зарегистрированных правах

Здание			
вид объекта недвижимости			
Лист № 1 раздела 2	Всего листов раздела 2: 1	Всего разделов: 3	Всего листов выписки: 3
18.07.2022г.			
Кадастровый номер:		63:32:0000000:10649	

1	Правообладатель (правообладатели):	1.1	муниципальное бюджетное образовательное учреждение дополнительного образования "Центр детско-юношеского туризма "Эдельвейс" городского округа Тольятти, ИНН: 6321021099, ОГРН: 1036301007160
2	Вид, номер, дата и время государственной регистрации права:	2.1	Оперативное управление 63:32:0000000:10649-63/008/2017-2 05.05.2017 08:48:36
4	Ограничение прав и обременение объекта недвижимости:	не зарегистрировано	
1	Правообладатель (правообладатели):	1.2	Муниципальное образование городской округ Тольятти
2	Вид, номер, дата и время государственной регистрации права:	2.2	Собственность 63-63-32/108/2009-176 01.12.2009 00:00:00
4	Ограничение прав и обременение объекта недвижимости:	не зарегистрировано	
5	Заявленные в судебном порядке права требования:	данные отсутствуют	
6	Сведения о возражении в отношении зарегистрированного права:	данные отсутствуют	
7	Сведения о наличии решения об изъятии объекта недвижимости для государственных и муниципальных нужд:	данные отсутствуют	
8	Сведения о невозможности государственной регистрации без личного участия правообладателя или его законного представителя:	данные отсутствуют	
9	Правопритязания и сведения о наличии поступивших, но не рассмотренных заявлений о проведении государственной регистрации права (перехода, прекращения права), ограничения права или обременения объекта недвижимости, сделки в отношении объекта недвижимости:	отсутствуют	

полное наименование должности	подпись	инициалы, фамилия
-------------------------------	---------	-------------------

М.П.

Номер: 3094B7974B3CA8E1F07A347CFAD6FA78  
 Действителен: с 17.05.2022 17:02:00  
 Действителен: по 10.08.2023 17:02:00  
 Владелец: ФЕДЕРАЛЬНАЯ СЛУЖБА ГОСУДАРСТВЕННОЙ РЕГИСТРАЦИИ, КАДАСТРА И КАРТОГРАФИИ



Муниципальное автономное учреждение городского округа Тольятти  
 "Мультифункциональный центр предоставления государственных и муниципальных услуг"  
 Самарская область, г.о. Тольятти, ул. Юбилейная, 4  
 Уполномоченный сотрудник МФЦ Алифиренко Н.Н.  
 Дата и время составления экземпляра электронного документа  
 на бумажном носителе  
 20 июля 2022 г. 14 ч. 14 мин.

Выписка из Единого государственного реестра недвижимости об основных характеристиках и зарегистрированных правах на объект недвижимости

Описание местоположения объекта недвижимости

Здание			
вид объекта недвижимости			
Лист № 1 раздела 4	Всего листов раздела 4: 1	Всего разделов: 3	Всего листов выписки: 3
18.07.2022г.			
Кадастровый номер:		63:32:0000000:10649	
Схема расположения объекта недвижимости (части объекта недвижимости) на земельном участке(ах)			
Масштаб 1:3000	Условные обозначения:		
полное наименование должности	подпись	инициалы, фамилия	

М.П.

Номер: 3094B7974B3CA8E1F07A347CFAD6FA78

Действителен: с 17.05.2022 17:02:00

Действителен: по 10.08.2023 17:02:00

Владелец: ФЕДЕРАЛЬНАЯ СЛУЖБА ГОСУДАРСТВЕННОЙ РЕГИСТРАЦИИ, КАДАСТРА И КАРТОГРАФИИ

Муниципальное автономное учреждение городского округа Тольятти  
"Многофункциональный центр предоставления государственных и муниципальных услуг"

Самарская область, г.о. Тольятти, ул. Юбилейная 4

Уполномоченный сотрудник МФЦ Алифиренко Н.Н.  
Дата и время составления экземпляра электронного документана бумажном носителе  
20 июля 2022 г. 14 ч. 14 мин.

Выписка из Единого государственного реестра недвижимости об основных характеристиках и зарегистрированных правах на объект недвижимости

Сведения об основных характеристиках объекта недвижимости

В Единый государственный реестр недвижимости внесены следующие сведения:

Раздел 1 Лист 1

Здание			
вид объекта недвижимости			
Лист № 1 раздела 1	Всего листов раздела 1: 1	Всего разделов: 3	Всего листов выписки: 3
15.07.2022г.			
Кадастровый номер:		63:32:0000000:10634	

Номер кадастрового квартала:	63:32:0000000
Дата присвоения кадастрового номера:	24.07.2013
Ранее присвоенный государственный учетный номер:	Инвентарный номер 0000079; Условный номер 63:32:000000:0000(0)/0:0000079:А64//0000:00:0000:000:0:0
Местоположение:	Самарская область, Ставропольский р-н, база отдыха "Лесобон"
Площадь, м2:	9.6
Назначение:	Нежилое
Наименование:	Сторожка
Количество этажей, в том числе подземных этажей:	1, в том числе подземных 0
Год ввода в эксплуатацию по завершении строительства:	данные отсутствуют
Год завершения строительства:	данные отсутствуют
Кадастровая стоимость, руб:	74346.55
Кадастровые номера иных объектов недвижимости, в пределах которых расположен объект недвижимости:	63:32:1804008:2
Кадастровые номера помещений, машино-мест, расположенных в здании или сооружении:	данные отсутствуют
Виды разрешенного использования:	данные отсутствуют
Статус записи об объекте недвижимости:	Сведения об объекте недвижимости имеют статус "актуальные, ранее учтенные"
Особые отметки:	Сведения, необходимые для заполнения раздела: 5 - План расположения помещения, машино-места на этаже (плане этажа), отсутствуют.
Получатель выписки:	Усачева Анна Владимировна, действующий(ая) на основании документа "Распоряжение" от имени заявителя муниципальное бюджетное образовательное учреждение дополнительного образования детей центр детского и юношеского туризма и экскурсий "Эдельвейс" городского округа Тольятти, 6321021099

полное наименование должности	подпись	инициалы, фамилия
-------------------------------	---------	-------------------

М.П.

Номер: 3094B7974B3CA8E1F07A347CFAD6FA78  
Действителен: с 17.05.2022 17:02:00  
Действителен: по 10.08.2023 17:02:00  
Владелец: ФЕДЕРАЛЬНАЯ СЛУЖБА ГОСУДАРСТВЕННОЙ РЕГИСТРАЦИИ, КАДАСТРА И КАРТОГРАФИИ



Муниципальное автономное учреждение городского округа Тольятти "Многофункциональный центр предоставления государственных и муниципальных услуг" Самарская область, г.о. Тольятти, ул. Юбилейная, 4  
Уполномоченный сотрудник МФЦ *Алифиренко Н.Н.*  
Дата и время составления экземпляра электронного документа на бумажном носителе  
21 июля 2022 г. 8 ч. 40 мин.

Выписка из Единого государственного реестра недвижимости об основных характеристиках и зарегистрированных правах на объект недвижимости  
Сведения о зарегистрированных правах

Здание			
вид объекта недвижимости			
Лист № 1 раздела 2	Всего листов раздела 2: 1	Всего разделов: 3	Всего листов выписки: 3
15.07.2022г.			
Кадастровый номер:		63:32:0000000:10634	

1	Правообладатель (правообладатели):	1.1	муниципальное бюджетное образовательное учреждение дополнительного образования "Центр детско-юношеского туризма "Эдельвейс" городского округа Тольятти, ИНН: 6321021099, ОГРН: 1036301007160
2	Вид, номер, дата и время государственной регистрации права:	2.1	Оперативное управление 63:32:0000000:10634-63/009/2017-2 04.05.2017 17:52:04
4	Ограничение прав и обременение объекта недвижимости:	не зарегистрировано	
1	Правообладатель (правообладатели):	1.2	Муниципальное образование городской округ Тольятти
2	Вид, номер, дата и время государственной регистрации права:	2.2	Собственность 63-63-32/108/2009-178 01.12.2009 00:00:00
4	Ограничение прав и обременение объекта недвижимости:	не зарегистрировано	
5	Заявленные в судебном порядке права требования:	данные отсутствуют	
6	Сведения о возражении в отношении зарегистрированного права:	данные отсутствуют	
7	Сведения о наличии решения об изъятии объекта недвижимости для государственных и муниципальных нужд:	данные отсутствуют	
8	Сведения о невозможности государственной регистрации без личного участия правообладателя или его законного представителя:	данные отсутствуют	
9	Правопритязания и сведения о наличии поступивших, но не рассмотренных заявлений о проведении государственной регистрации права (перехода, прекращения права), ограничения права или обременения объекта недвижимости, сделки в отношении объекта недвижимости:	отсутствуют	

полное наименование должности	подпись	инициалы, фамилия
-------------------------------	---------	-------------------

М.П.

Номер: 3094B7974B3CA8E1F07A347CFAD6FA78

Действителен: с 17.05.2022 17:02:00

Действителен: по 10.08.2023 17:02:00

Владелец: ФЕДЕРАЛЬНАЯ СЛУЖБА ГОСУДАРСТВЕННОЙ РЕГИСТРАЦИИ, КАДАСТРА И КАРТОГРАФИИ



Муниципальное автономное учреждение городского округа Тольятти  
"Многофункциональный центр предоставления государственных и муниципальных услуг"  
Самарская область, г.о. Тольятти, ул. Юбилейная  
Уполномоченный сотрудник МФЦ *Алифиренко Н.Н.*  
Дата и время составления экземпляра электронного документа  
на бумажном носителе  
21 июля 2022 г. 8 ч. 40 мин.

Выписка из Единого государственного реестра недвижимости об основных характеристиках и зарегистрированных правах на объект недвижимости

## Описание местоположения объекта недвижимости

Здание			
вид объекта недвижимости			
Лист № 1 раздела 4	Всего листов раздела 4: 1	Всего разделов: 3	Всего листов выписки: 3
15.07.2022г.			
Кадастровый номер:		63:32:0000000:10634	
Схема расположения объекта недвижимости (части объекта недвижимости) на земельном участке(ах)			
Масштаб 1:3000	Условные обозначения:		
полное наименование должности	подпись	инициалы, фамилия	

М.П.

Номер: 3094В7974В3СА8Е1F07А347CFAD6FA78

Действителен: с 17.05.2022 17:02:00

Действителен: по 10.08.2023 17:02:00

Владелец: ФЕДЕРАЛЬНАЯ СЛУЖБА ГОСУДАРСТВЕННОЙ РЕГИСТРАЦИИ, КАДАСТРА И КАРТОГРАФИИ

Муниципальное автономное учреждение городского округа Тольятти  
"Многофункциональный центр предоставления  
государственных и муниципальных услуг"Самарская область, г.о. Тольятти, ул. Юбилейная, 4  
Уполномоченный сотрудник МФЦ Алифиренко Н.И.Дата и время составления экземпляра электронного документа  
на бумажном носителе

21 июля 2022 г. 8 ч. 40 мин.

Выписка из Единого государственного реестра недвижимости об основных характеристиках и зарегистрированных правах на объект недвижимости

Сведения об основных характеристиках объекта недвижимости

В Единый государственный реестр недвижимости внесены следующие сведения:

Раздел 1 Лист 1

Здание			
вид объекта недвижимости			
Лист № 1 раздела 1	Всего листов раздела 1: 1	Всего разделов: 3	Всего листов выписки: 3
15.07.2022г.			
Кадастровый номер:	63:32:0000000:10619		

Номер кадастрового квартала:	63:32:0000000
Дата присвоения кадастрового номера:	24.07.2013
Ранее присвоенный государственный учетный номер:	Инвентарный номер 0000079; Условный номер 63:32:000000:0000(0)/0:0000079:A71//0000:00:0000:000:0:0
Местоположение:	Самарская область, Ставропольский р-н, база отдыха "Лесобон"
Площадь, м2:	81.1
Назначение:	Нежилое
Наименование:	Душевая
Количество этажей, в том числе подземных этажей:	1, в том числе подземных 0
Год ввода в эксплуатацию по завершении строительства:	данные отсутствуют
Год завершения строительства:	данные отсутствуют
Кадастровая стоимость, руб:	1145206.06
Кадастровые номера иных объектов недвижимости, в пределах которых расположен объект недвижимости:	63:32:1804008:2
Кадастровые номера помещений, машино-мест, расположенных в здании или сооружении:	данные отсутствуют
Виды разрешенного использования:	данные отсутствуют
Статус записи об объекте недвижимости:	Сведения об объекте недвижимости имеют статус "актуальные, ранее учтенные"
Особые отметки:	Сведения, необходимые для заполнения раздела: 5 - План расположения помещения, машино-места на этаже (плане этажа), отсутствуют.
Получатель выписки:	Усачева Анна Владимировна, действующий(ая) на основании документа "Распоряжение" от имени заявителя муниципальное бюджетное образовательное учреждение дополнительного образования детей центр детского и юношеского туризма и экскурсий "Эдельвейс" городского округа Тольятти, 6321021099

полное наименование должности	подпись	инициалы, фамилия
-------------------------------	---------	-------------------

М.П.

Номер: 3094B7974B3CA8E1F07A347CFAD6FA78  
Действителен: с 17.05.2022 17:02:00  
Действителен: по 10.08.2023 17:02:00  
Владелец: ФЕДЕРАЛЬНАЯ СЛУЖБА ГОСУДАРСТВЕННОЙ РЕГИСТРАЦИИ, КАДАСТРА И КАРТОГРАФИИ



Муниципальное автономное учреждение городского округа Тольятти  
"Многофункциональный центр предоставления государственных и муниципальных услуг"  
Самарская область, г.о. Тольятти, ул. Юбилейная, 4  
Уполномоченный сотрудник МФЦ Алифиренко Н.Н.  
Дата и время составления экземпляра электронного документа  
на бумажном носителе  
31 июля 2022 г. 8 ч. 25 мин.



## Выписка из Единого государственного реестра недвижимости об основных характеристиках и зарегистрированных правах на объект недвижимости

## Сведения о зарегистрированных правах

Здание			
вид объекта недвижимости			
Лист № 1 раздела 2	Всего листов раздела 2: 1	Всего разделов: 3	Всего листов выписки: 3
15.07.2022г.			
Кадастровый номер:		63:32:0000000:10619	

1	Правообладатель (правообладатели):	1.1	муниципальное бюджетное образовательное учреждение дополнительного образования "Центр детско-юношеского туризма "Эдельвейс" городского округа Тольятти, ИНН: 6321021099, ОГРН: 1036301007160
2	Вид, номер, дата и время государственной регистрации права:	2.1	Оперативное управление 63:32:0000000:10619-63/009/2017-2 05.05.2017 08:54:58
4	Ограничение прав и обременение объекта недвижимости:	не зарегистрировано	
1	Правообладатель (правообладатели):	1.2	Муниципальное образование городской округ Тольятти
2	Вид, номер, дата и время государственной регистрации права:	2.2	Собственность 63-63-32/108/2009-182 01.12.2009 00:00:00
4	Ограничение прав и обременение объекта недвижимости:	не зарегистрировано	
5	Заявленные в судебном порядке права требования:	данные отсутствуют	
6	Сведения о возражении в отношении зарегистрированного права:	данные отсутствуют	
7	Сведения о наличии решения об изъятии объекта недвижимости для государственных и муниципальных нужд:	данные отсутствуют	
8	Сведения о невозможности государственной регистрации без личного участия правообладателя или его законного представителя:	данные отсутствуют	
9	Правопритязания и сведения о наличии поступивших, но не рассмотренных заявлений о проведении государственной регистрации права (перехода, прекращения права), ограничения права или обременения объекта недвижимости, сделки в отношении объекта недвижимости:	отсутствуют	

полное наименование должности	подпись	инициалы, фамилия
-------------------------------	---------	-------------------

М.П.



Номер: 3094В7974В3СА8Е1F07А347CFAD6FA78

Действителен: с 17.05.2022 17:02:00

Действителен: по 10.08.2023 17:02:00

Владелец: ФЕДЕРАЛЬНАЯ СЛУЖБА ГОСУДАРСТВЕННОЙ РЕГИСТРАЦИИ, КАДАСТРА И КАРТОГРАФИИ

Муниципальное автономное учреждение городского округа Тольятти  
"Многофункциональный центр предоставления  
государственных и муниципальных услуг"Самарская область, г.о. Тольятти, ул. Юбилейная, 4  
Уполномоченный сотрудник МФЦ А.И. Алифиренко Алифиренко И.И.Дата и время составления экземпляра электронного документа  
на бумажном носителе

21 июля 2022 г. 8 ч. 25 мин.

Выписка из Единого государственного реестра недвижимости об основных характеристиках и зарегистрированных правах на объект недвижимости

## Описание местоположения объекта недвижимости

Здание			
вид объекта недвижимости			
Лист № 1 раздела 4	Всего листов раздела 4: 1	Всего разделов: 3	Всего листов выписки: 3
15.07.2022г.			
Кадастровый номер:		63:32:0000000:10619	
Схема расположения объекта недвижимости (части объекта недвижимости) на земельном участке(ах)			
Масштаб 1:3000	Условные обозначения:		
полное наименование должности	подпись	инициалы, фамилия	

М.П.

Номер: 3094B7974B3CA8E1F07A347CFAD6FA78

Действителен: с 17.05.2022 17:02:00

Действителен: по 10.08.2023 17:02:00

Владелец: ФЕДЕРАЛЬНАЯ СЛУЖБА ГОСУДАРСТВЕННОЙ РЕГИСТРАЦИИ, КАДАСТРА И КАРТОГРАФИИ



Муниципальное автономное учреждение городского округа Тольятти  
 "Мультифункциональный центр предоставления государственных и муниципальных услуг"  
 Самарская область, г.о. Тольятти, ул. Юбилейная, 4  
 Уполномоченный сотрудник МФЦ *Алифиренко Н.Н.* Алифиренко Н.Н.  
 Дата и время составления экземпляра электронного документа  
 на бумажном носителе  
 21 июля 2022 г. 8 ч. 25 мин.

45230K

Выписка из Единого государственного реестра недвижимости об основных характеристиках и зарегистрированных правах на объект недвижимости

Сведения об основных характеристиках объекта недвижимости

В Единый государственный реестр недвижимости внесены следующие сведения:

Раздел 1 Лист 1

Здание			
вид объекта недвижимости			
Лист № 1 раздела 1	Всего листов раздела 1: 1	Всего разделов: 3	Всего листов выписки: 3
19.07.2022г.			
Кадастровый номер:	63:32:0000000:10652		

Номер кадастрового квартала:	63:32:0000000
Дата присвоения кадастрового номера:	24.07.2013
Ранее присвоенный государственный учетный номер:	Инвентарный номер 0000079; Условный номер 63:32:000000:0000(0)/0:0000079:A72//0000:00:0000:000:0:0
Местоположение:	Самарская область, Ставропольский р-н, база отдыха "Лесобон"
Площадь, м2:	40.2
Назначение:	Нежилое
Наименование:	Склад
Количество этажей, в том числе подземных этажей:	1, в том числе подземных 0
Год ввода в эксплуатацию по завершении строительства:	данные отсутствуют
Год завершения строительства:	данные отсутствуют
Кадастровая стоимость, руб:	123100.17
Кадастровые номера иных объектов недвижимости, в пределах которых расположен объект недвижимости:	63:32:1804008:2
Кадастровые номера помещений, машино-мест, расположенных в здании или сооружении:	данные отсутствуют
Виды разрешенного использования:	данные отсутствуют
Статус записи об объекте недвижимости:	Сведения об объекте недвижимости имеют статус "актуальные, ранее учтенные"
Особые отметки:	Сведения, необходимые для заполнения раздела: 5 - План расположения помещения, машино-места на этаже (плане этажа), отсутствуют.
Получатель выписки:	Усачева Анна Владимировна, действующий(ая) на основании документа "Распоряжение" от имени заявителя муниципальное бюджетное образовательное учреждение дополнительного образования детей центр детского и юношеского туризма и экскурсий "Эдельвейс" городского округа Тольятти, 6321021099

полное наименование должности	подпись	инициалы, фамилия
-------------------------------	---------	-------------------

М.П.

Номер: 3094B7974B3CA8E1F07A347CFAD6FA78  
Действителен: с 17.05.2022 17:02:00  
Действителен: по 10.08.2023 17:02:00  
Владелец: ФЕДЕРАЛЬНАЯ СЛУЖБА ГОСУДАРСТВЕННОЙ РЕГИСТРАЦИИ, КАДАСТРА И КАРТОГРАФИИ



Муниципальное автономное учреждение городского округа Тольятти  
"Многофункциональный центр предоставления государственных и муниципальных услуг"  
Самарская область, г.о. Тольятти, ул. Юбилейная, 4  
Уполномоченный сотрудник МФЦ *Алифиренко* Алифиренко Н.Н.  
Дата и время составления экземпляра электронного документа  
на бумажном носителе  
21 июля 2022 г. 8 ч. 29 мин.

Выписка из Единого государственного реестра недвижимости об основных характеристиках и зарегистрированных правах на объект недвижимости  
Сведения о зарегистрированных правах

Здание			
вид объекта недвижимости			
Лист № 1 раздела 2	Всего листов раздела 2: 1	Всего разделов: 3	Всего листов выписки: 3
19.07.2022г.			
Кадастровый номер:		63:32:0000000:10652	

1	Правообладатель (правообладатели):	1.1	Муниципальное бюджетное образовательное учреждение дополнительного образования детей центр детского и юношеского туризма и экскурсий "Эдельвейс" городского округа Тольятти, ИНН: 6321021099, ОГРН: 1036301007160
2	Вид, номер, дата и время государственной регистрации права:	2.1	Оперативное управление 63:32:0000000:10652-63/009/2017-2 05.05.2017 13:37:08
4	Ограничение прав и обременение объекта недвижимости:	не зарегистрировано	
1	Правообладатель (правообладатели):	1.2	Муниципальное образование городской округ Тольятти
2	Вид, номер, дата и время государственной регистрации права:	2.2	Собственность 63-63-32/108/2009-188 01.12.2009 00:00:00
4	Ограничение прав и обременение объекта недвижимости:	не зарегистрировано	
5	Заявленные в судебном порядке права требования:	данные отсутствуют	
6	Сведения о возражении в отношении зарегистрированного права:	данные отсутствуют	
7	Сведения о наличии решения об изъятии объекта недвижимости для государственных и муниципальных нужд:	данные отсутствуют	
8	Сведения о невозможности государственной регистрации без личного участия правообладателя или его законного представителя:	данные отсутствуют	
9	Правопритязания и сведения о наличии поступивших, но не рассмотренных заявлений о проведении государственной регистрации права (перехода, прекращения права), ограничения права или обременения объекта недвижимости, сделки в отношении объекта недвижимости:	отсутствуют	

полное наименование должности	подпись	инициалы, фамилия

М.П.

Номер: 3094B7974B3CA8E1F07A347CFAD6FA78

Действителен: с 17.05.2022 17:02:00

Действителен: по 10.08.2023 17:02:00

Владелец: ФЕДЕРАЛЬНАЯ СЛУЖБА ГОСУДАРСТВЕННОЙ РЕГИСТРАЦИИ, КАДАСТРА И КАРТОГРАФИИ




Муниципальное автономное учреждение городского округа Тольятти  
"Многофункциональный центр предоставления  
государственных и муниципальных услуг"  
Самарская область, г.о. Тольятти, ул. Юбилейная, 4  
Уполномоченный сотрудник МФЦ *Алифиренко Н.Н.*  
Дата и время составления экземпляра электронного документа  
на бумажном носителе  
21 июля 2022 г. 8 ч. 29 мин.

Выписка из Единого государственного реестра недвижимости об основных характеристиках и зарегистрированных правах на объект недвижимости

Описание местоположения объекта недвижимости

Здание			
вид объекта недвижимости			
Лист № 1 раздела 4	Всего листов раздела 4: 1	Всего разделов: 3	Всего листов выписки: 3
19.07.2022г.			
Кадастровый номер:		63:32:0000000:10652	

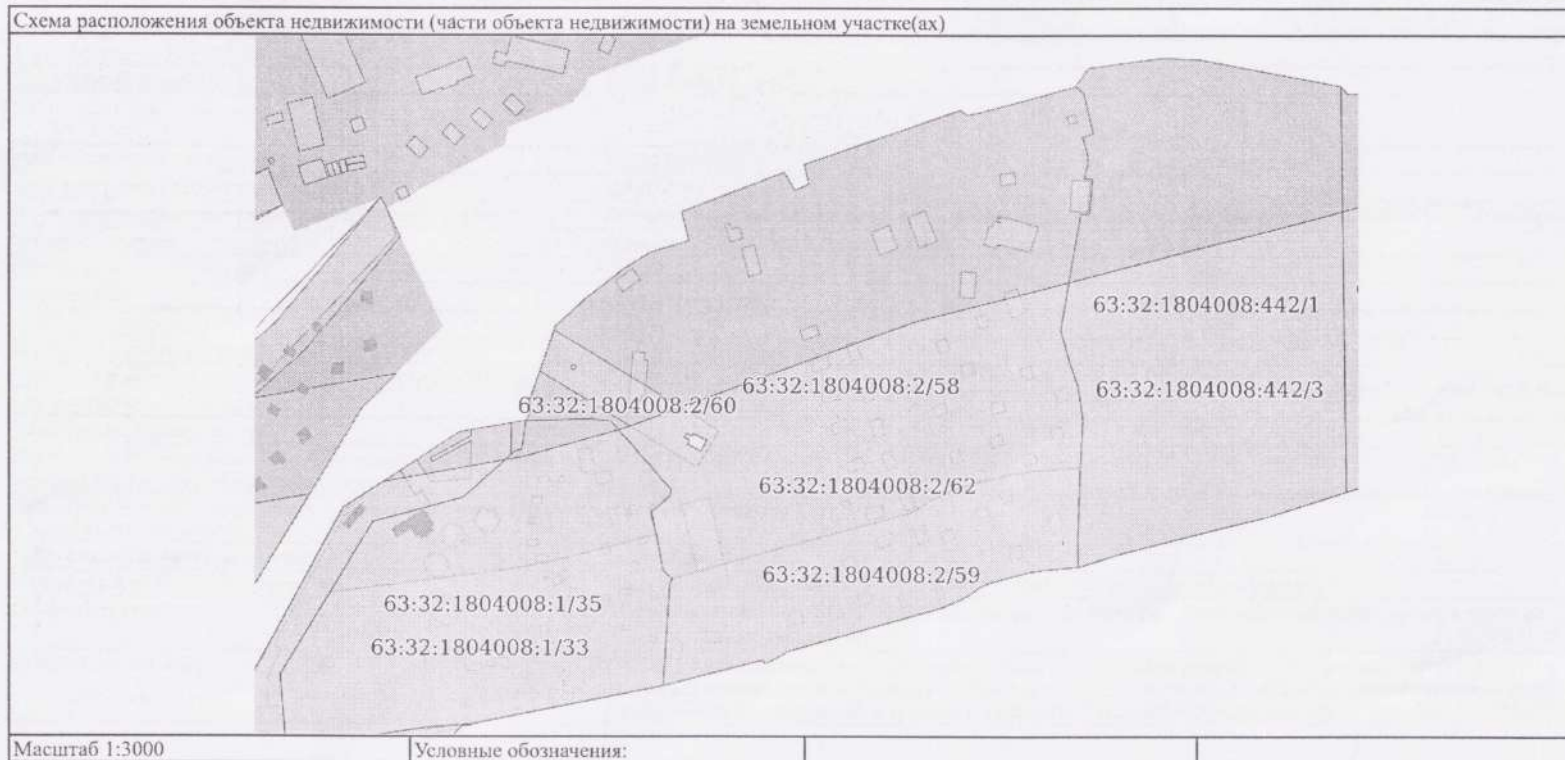

полное наименование должности	подпись	инициалы, фамилия
-------------------------------	---------	-------------------

М.П.

Номер: 3094B7974B3CA8E1F07A347CFAD6FA78

Действителен: с 17.05.2022 17:02:00

Действителен: по 10.08.2023 17:02:00

Владелец: ФЕДЕРАЛЬНАЯ СЛУЖБА ГОСУДАРСТВЕННОЙ РЕГИСТРАЦИИ, КАДАСТРА И КАРТОГРАФИИ



Муниципальное автономное учреждение городского округа Тольятти  
 «Многофункциональный центр предоставления  
 государственных и муниципальных услуг»

Самарская область, г.о. Тольятти, ул. Юбилейная,  
 Уполномоченный сотрудник МФЦ *Алифиренко Н.Н.*

Дата и время составления экземпляра электронного документа  
 на бумажном носителе

21 июля 2022 г. 8 ч. 29 мин.

45888к

Выписка из Единого государственного реестра недвижимости об основных характеристиках и зарегистрированных правах на объект недвижимости

Сведения об основных характеристиках объекта недвижимости

В Единый государственный реестр недвижимости внесены следующие сведения:

Раздел 1 Лист 1

Здание			
вид объекта недвижимости			
Лист № 1 раздела 1	Всего листов раздела 1: 1	Всего разделов: 3	Всего листов выписки: 3
15.07.2022г.			
Кадастровый номер:		63:32:0000000:10607	

Номер кадастрового квартала:	63:32:0000000
Дата присвоения кадастрового номера:	24.07.2013
Ранее присвоенный государственный учетный номер:	Инвентарный номер 0000079; Условный номер 63:32:000000:0000(0)/0:0000079:A73//0000:00:0000:000:0:0
Местоположение:	Самарская область, Ставропольский р-н, база отдыха "Лесобон"
Площадь, м2:	123,1
Назначение:	Нежилое
Наименование:	Склад
Количество этажей, в том числе подземных этажей:	1, в том числе подземных 0
Год ввода в эксплуатацию по завершении строительства:	данные отсутствуют
Год завершения строительства:	данные отсутствуют
Кадастровая стоимость, руб:	318517.58
Кадастровые номера иных объектов недвижимости, в пределах которых расположен объект недвижимости:	63:32:1804008:2
Кадастровые номера помещений, машино-мест, расположенных в здании или сооружении:	данные отсутствуют
Виды разрешенного использования:	данные отсутствуют
Статус записи об объекте недвижимости:	Сведения об объекте недвижимости имеют статус "актуальные, ранее учтенные"
Особые отметки:	Сведения, необходимые для заполнения раздела: 5 - План расположения помещения, машино-места на этаже (плане этажа), отсутствуют.
Получатель выписки:	Усачева Анна Владимировна, действующий(ая) на основании документа "Распоряжение" от имени заявителя муниципальное бюджетное образовательное учреждение дополнительного образования детей центр детского и юношеского туризма и экскурсий "Эдельвейс" городского округа Тольятти, 6321021099

полное наименование должности	подпись	инициалы, фамилия
-------------------------------	---------	-------------------

М.П.

Номер: 3094B7974B3CA8E1F07A347CFAD6FA78

Действителен: с 17.05.2022 17:02:00

Действителен: по 10.08.2023 17:02:00

Владелец: ФЕДЕРАЛЬНАЯ СЛУЖБА ГОСУДАРСТВЕННОЙ РЕГИСТРАЦИИ, КАДАСТРА И КАРТОГРАФИИ



Муниципальное автономное учреждение городского округа Тольятти  
"Многофункциональный центр предоставления  
государственных и муниципальных услуг"

Самарская область, г.о. Тольятти, ул. Юбилейная, 4

Уполномоченный сотрудник МФЦ *А. А. А.* Алифиренко Н.Н.

Дата и время составления экземпляра электронного документа

на бумажном носителе  
21 июля 2022 г. 8 ч. 30 мин.

Выписка из Единого государственного реестра недвижимости об основных характеристиках и зарегистрированных правах на объект недвижимости  
Сведения о зарегистрированных правах

Здание			
вид объекта недвижимости			
Лист № 1 раздела 2	Всего листов раздела 2: 1	Всего разделов: 3	Всего листов выписки: 3
15.07.2022г.			
Кадастровый номер:		63:32:0000000:10607	

1	Правообладатель (правообладатели):	1.1	муниципальное бюджетное образовательное учреждение дополнительного образования "Центр детско-юношеского туризма "Эдельвейс" городского округа Тольятти, ИНН: 6321021099, ОГРН: 1036301007160
2	Вид, номер, дата и время государственной регистрации права:	2.1	Оперативное управление 63:32:0000000:10607-63/009/2017-2 05.05.2017 14:08:31
4	Ограничение прав и обременение объекта недвижимости:	не зарегистрировано	
1	Правообладатель (правообладатели):	1.2	Муниципальное образование городской округ Тольятти
2	Вид, номер, дата и время государственной регистрации права:	2.2	Собственность 63-63-32/108/2009-190 01.12.2009 00:00:00
4	Ограничение прав и обременение объекта недвижимости:	не зарегистрировано	
5	Заявленные в судебном порядке права требования:	данные отсутствуют	
6	Сведения о возражении в отношении зарегистрированного права:	данные отсутствуют	
7	Сведения о наличии решения об изъятии объекта недвижимости для государственных и муниципальных нужд:	данные отсутствуют	
8	Сведения о невозможности государственной регистрации без личного участия правообладателя или его законного представителя:	данные отсутствуют	
9	Правопритязания и сведения о наличии поступивших, но не рассмотренных заявлений о проведении государственной регистрации права (перехода, прекращения права), ограничения права или обременения объекта недвижимости, сделки в отношении объекта недвижимости:	отсутствуют	

полное наименование должности	подпись	инициалы, фамилия

М.П.

Номер: 3094B7974B3CA8E1F07A347CFAD6FA78

Действителен: с 17.05.2022 17:02:00

Действителен: по 10.08.2023 17:02:00

Владелец: ФЕДЕРАЛЬНАЯ СЛУЖБА ГОСУДАРСТВЕННОЙ РЕГИСТРАЦИИ, КАДАСТРА И КАРТОГРАФИИ

Муниципальное автономное учреждение городского округа Тольятти  
"Мультифункциональный центр предоставления государственных и муниципальных услуг"

Самарская область, г.о. Тольятти, ул. Юбилейная, 4

Уполномоченный сотрудник МФЦ *Алифиренко Н.Н.* Алифиренко Н.Н.

Дата и время составления экземпляра электронного документа

на бумажном носителе

21 июля 2022 г. 8 ч. 30 мин.

Выписка из Единого государственного реестра недвижимости об основных характеристиках и зарегистрированных правах на объект недвижимости

Описание местоположения объекта недвижимости

Здание			
вид объекта недвижимости			
Лист № 1 раздела 4	Всего листов раздела 4: 1	Всего разделов: 3	Всего листов выписки: 3
15.07.2022г.			
Кадастровый номер:		63:32:0000000:10607	
Схема расположения объекта недвижимости (части объекта недвижимости) на земельном участке(ах)			
Масштаб 1:3000	Условные обозначения:		
полное наименование должности	подпись	инициалы, фамилия	

М.П.

Номер: 3094B7974B3CA8E1F07A347CFAD6FA78

Действителен: с 17.05.2022 17:02:00

Действителен: по 10.08.2023 17:02:00

Владелец: ФЕДЕРАЛЬНАЯ СЛУЖБА ГОСУДАРСТВЕННОЙ РЕГИСТРАЦИИ, КАДАСТРА И КАРТОГРАФИИ



Муниципальное автономное учреждение городского округа Тольятти  
"Мультифункциональный центр предоставления государственных и муниципальных услуг"

Самарская область, г.о. Тольятти, ул. Юбилейная, 4  
Уполномоченный сотрудник МФЦ *А.И.К.* Алифиренко Н.Н.

Дата и время составления экземпляра электронного документа  
на бумажном носителе

21 июля 2022 г. 8 ч. 30 мин.



Выписка из Единого государственного реестра недвижимости об основных характеристиках и зарегистрированных правах на объект недвижимости

Сведения об основных характеристиках объекта недвижимости

В Единый государственный реестр недвижимости внесены следующие сведения:

Раздел 1 Лист 1

Сооружение			
вид объекта недвижимости			
Лист № 1 раздела 1	Всего листов раздела 1: 1	Всего разделов: 3	Всего листов выписки: 3
15.07.2022г.			
Кадастровый номер:	63:32:0000000:10659		

Номер кадастрового квартала:	63:32:0000000		
Дата присвоения кадастрового номера:	24.07.2013		
Ранее присвоенный государственный учетный номер:	Инвентарный номер 0000079; Условный номер 63-63-32/006/2005-238		
Местоположение:	Самарская область, Ставропольский р-н, база отдыха "Лесобон"		
Основная характеристика (для сооружения):	тип	значение	единица измерения
	площадь	558.8	в квадратных метрах
Назначение:	Нежилое		
Наименование:	Баскетбольная площадка базы отдыха "Лесобон"		
Количество этажей, в том числе подземных этажей:	данные отсутствуют		
Год ввода в эксплуатацию по завершении строительства:	данные отсутствуют		
Год завершения строительства:	данные отсутствуют		
Кадастровая стоимость, руб.:	288714.81		
Кадастровые номера иных объектов недвижимости, в пределах которых расположен объект недвижимости:	63:32:1804008:2		
Кадастровые номера помещений, машино-мест, расположенных в здании или сооружении:	данные отсутствуют		
Виды разрешенного использования:	данные отсутствуют		
Статус записи об объекте недвижимости:	Сведения об объекте недвижимости имеют статус "актуальные, ранее учтенные"		
Особые отметки:	Сведения, необходимые для заполнения раздела: 5 - План расположения помещения, машино-места на этаже (плане этажа), отсутствуют.		
Получатель выписки:	Усачева Анна Владимировна, действующий(ая) на основании документа "Распоряжение" от имени заявителя муниципальное бюджетное образовательное учреждение дополнительного образования детей центр детского и юношеского туризма и экскурсий "Эдельвейс" городского округа Тольятти, 6321021099		

полное наименование должности	подпись	инициалы, фамилия
-------------------------------	---------	-------------------

М.П.

Номер: 3094B7974B3CA8E1F07A347CFAD6FA78  
Действителен: с 17.05.2022 17:02:00  
Действителен: по 10.08.2023 17:02:00  
Владелец: ФЕДЕРАЛЬНАЯ СЛУЖБА ГОСУДАРСТВЕННОЙ РЕГИСТРАЦИИ, КАДАСТРА И КАРТОГРАФИИ



Муниципальное автономное учреждение городского округа Тольятти  
"Многофункциональный центр предоставления  
государственных и муниципальных услуг"  
Самарская область, г.о. Тольятти, ул. Юбилейная, 4  
Удостоверенный сотрудник МФЦ Алифиренко Н.Н.  
Дата и время составления экземпляра электронного документа  
на бумажном носителе  
21 июля 2022 г. 8 ч. 42 мин.

Выписка из Единого государственного реестра недвижимости об основных характеристиках и зарегистрированных правах на объект недвижимости  
Сведения о зарегистрированных правах

Сооружение			
вид объекта недвижимости			
Лист № 1 раздела 2	Всего листов раздела 2: 1	Всего разделов: 3	Всего листов выписки: 3
15.07.2022г.			
Кадастровый номер:		63:32:0000000:10659	

1	Правообладатель (правообладатели):	1.1	муниципальное бюджетное образовательное учреждение дополнительного образования "Центр детско-юношеского туризма "Эдельвейс" городского округа Тольятти, ИНН: 6321021099, ОГРН: 1036301007160
2	Вид, номер, дата и время государственной регистрации права:	2.1	Оперативное управление 63:32:0000000:10659-63/009/2017-2 05.05.2017 08:58:22
4	Ограничение прав и обременение объекта недвижимости:	не зарегистрировано	
1	Правообладатель (правообладатели):	1.2	Муниципальное образование городской округ Тольятти
2	Вид, номер, дата и время государственной регистрации права:	2.2	Собственность 63-63-32/108/2009-192 01.12.2009 00:00:00
4	Ограничение прав и обременение объекта недвижимости:	не зарегистрировано	
5	Заявленные в судебном порядке права требования:	данные отсутствуют	
6	Сведения о возражении в отношении зарегистрированного права:	данные отсутствуют	
7	Сведения о наличии решения об изъятии объекта недвижимости для государственных и муниципальных нужд:	данные отсутствуют	
8	Сведения о невозможности государственной регистрации без личного участия правообладателя или его законного представителя:	данные отсутствуют	
9	Правопритязания и сведения о наличии поступивших, но не рассмотренных заявлений о проведении государственной регистрации права (перехода, прекращения права), ограничения права или обременения объекта недвижимости, сделки в отношении объекта недвижимости:	отсутствуют	

полное наименование должности	подпись	инициалы, фамилия

М.П.

Номер: 3094B7974B3CA8E1F07A347CFAD6FA78

Действителен: с 17.05.2022 17:02:00

Действителен: по 10.08.2023 17:02:00

Владелец: ФЕДЕРАЛЬНАЯ СЛУЖБА ГОСУДАРСТВЕННОЙ РЕГИСТРАЦИИ, КАДАСТРА И КАРТОГРАФИИ



Муниципальное автономное учреждение городского округа Тольятти

"Мультифункциональный центр предоставления

государственных и муниципальных услуг"

Самарская область, г.о. Тольятти, ул. Юбилейная, 4

Уполномоченный сотрудник МФЦ *Алифиренко* Алифиренко Н.Н.

Дата и время составления экземпляра электронного документа

на бумажном носителе

21 июля 2022 г. 8 ч. 42 мин.

Выписка из Единого государственного реестра недвижимости об основных характеристиках и зарегистрированных правах на объект недвижимости  
Описание местоположения объекта недвижимости

Сооружение			
вид объекта недвижимости			
Лист № 1 раздела 4	Всего листов раздела 4: 1	Всего разделов: 3	Всего листов выписки: 3
15.07.2022г.			
Кадастровый номер:		63:32:0000000:10659	
Схема расположения объекта недвижимости (части объекта недвижимости) на земельном участке(ах)			
Масштаб 1:3000	Условные обозначения:		
полное наименование должности	подпись	инициалы, фамилия	

М.П.

Номер: 3094В7974В3СА8Е1F07А347CFAD6FA78  
 Действителен: с 17.05.2022 17:02:00  
 Действителен: по 10.08.2023 17:02:00  
 Владелец: ФЕДЕРАЛЬНАЯ СЛУЖБА ГОСУДАРСТВЕННОЙ РЕГИСТРАЦИИ, КАДАСТРА И КАРТОГРАФИИ



Муниципальное автономное учреждение городского округа Тольятти  
 "Многофункциональный центр предоставления  
 государственных и муниципальных услуг"  
 Самарская область, г.о. Тольятти, ул. Юбилейная 4  
 Уполномоченный сотрудник МФЦ *Алифиренко Н.Н.*  
 Дата и время составления экземпляра электронного документа  
 на бумажном носителе  
 21 июля 2022 г. 8 ч. 42 мин.